
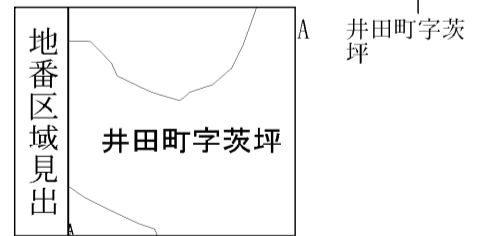


イ 34-549 ハ 34-292 ホ 34-364 ト 34-396 リ 34-439 ル 34-490
 □ 34-251 ニ 34-333 ヘ 34-395 チ 34-423 ヌ 34-489 つづく

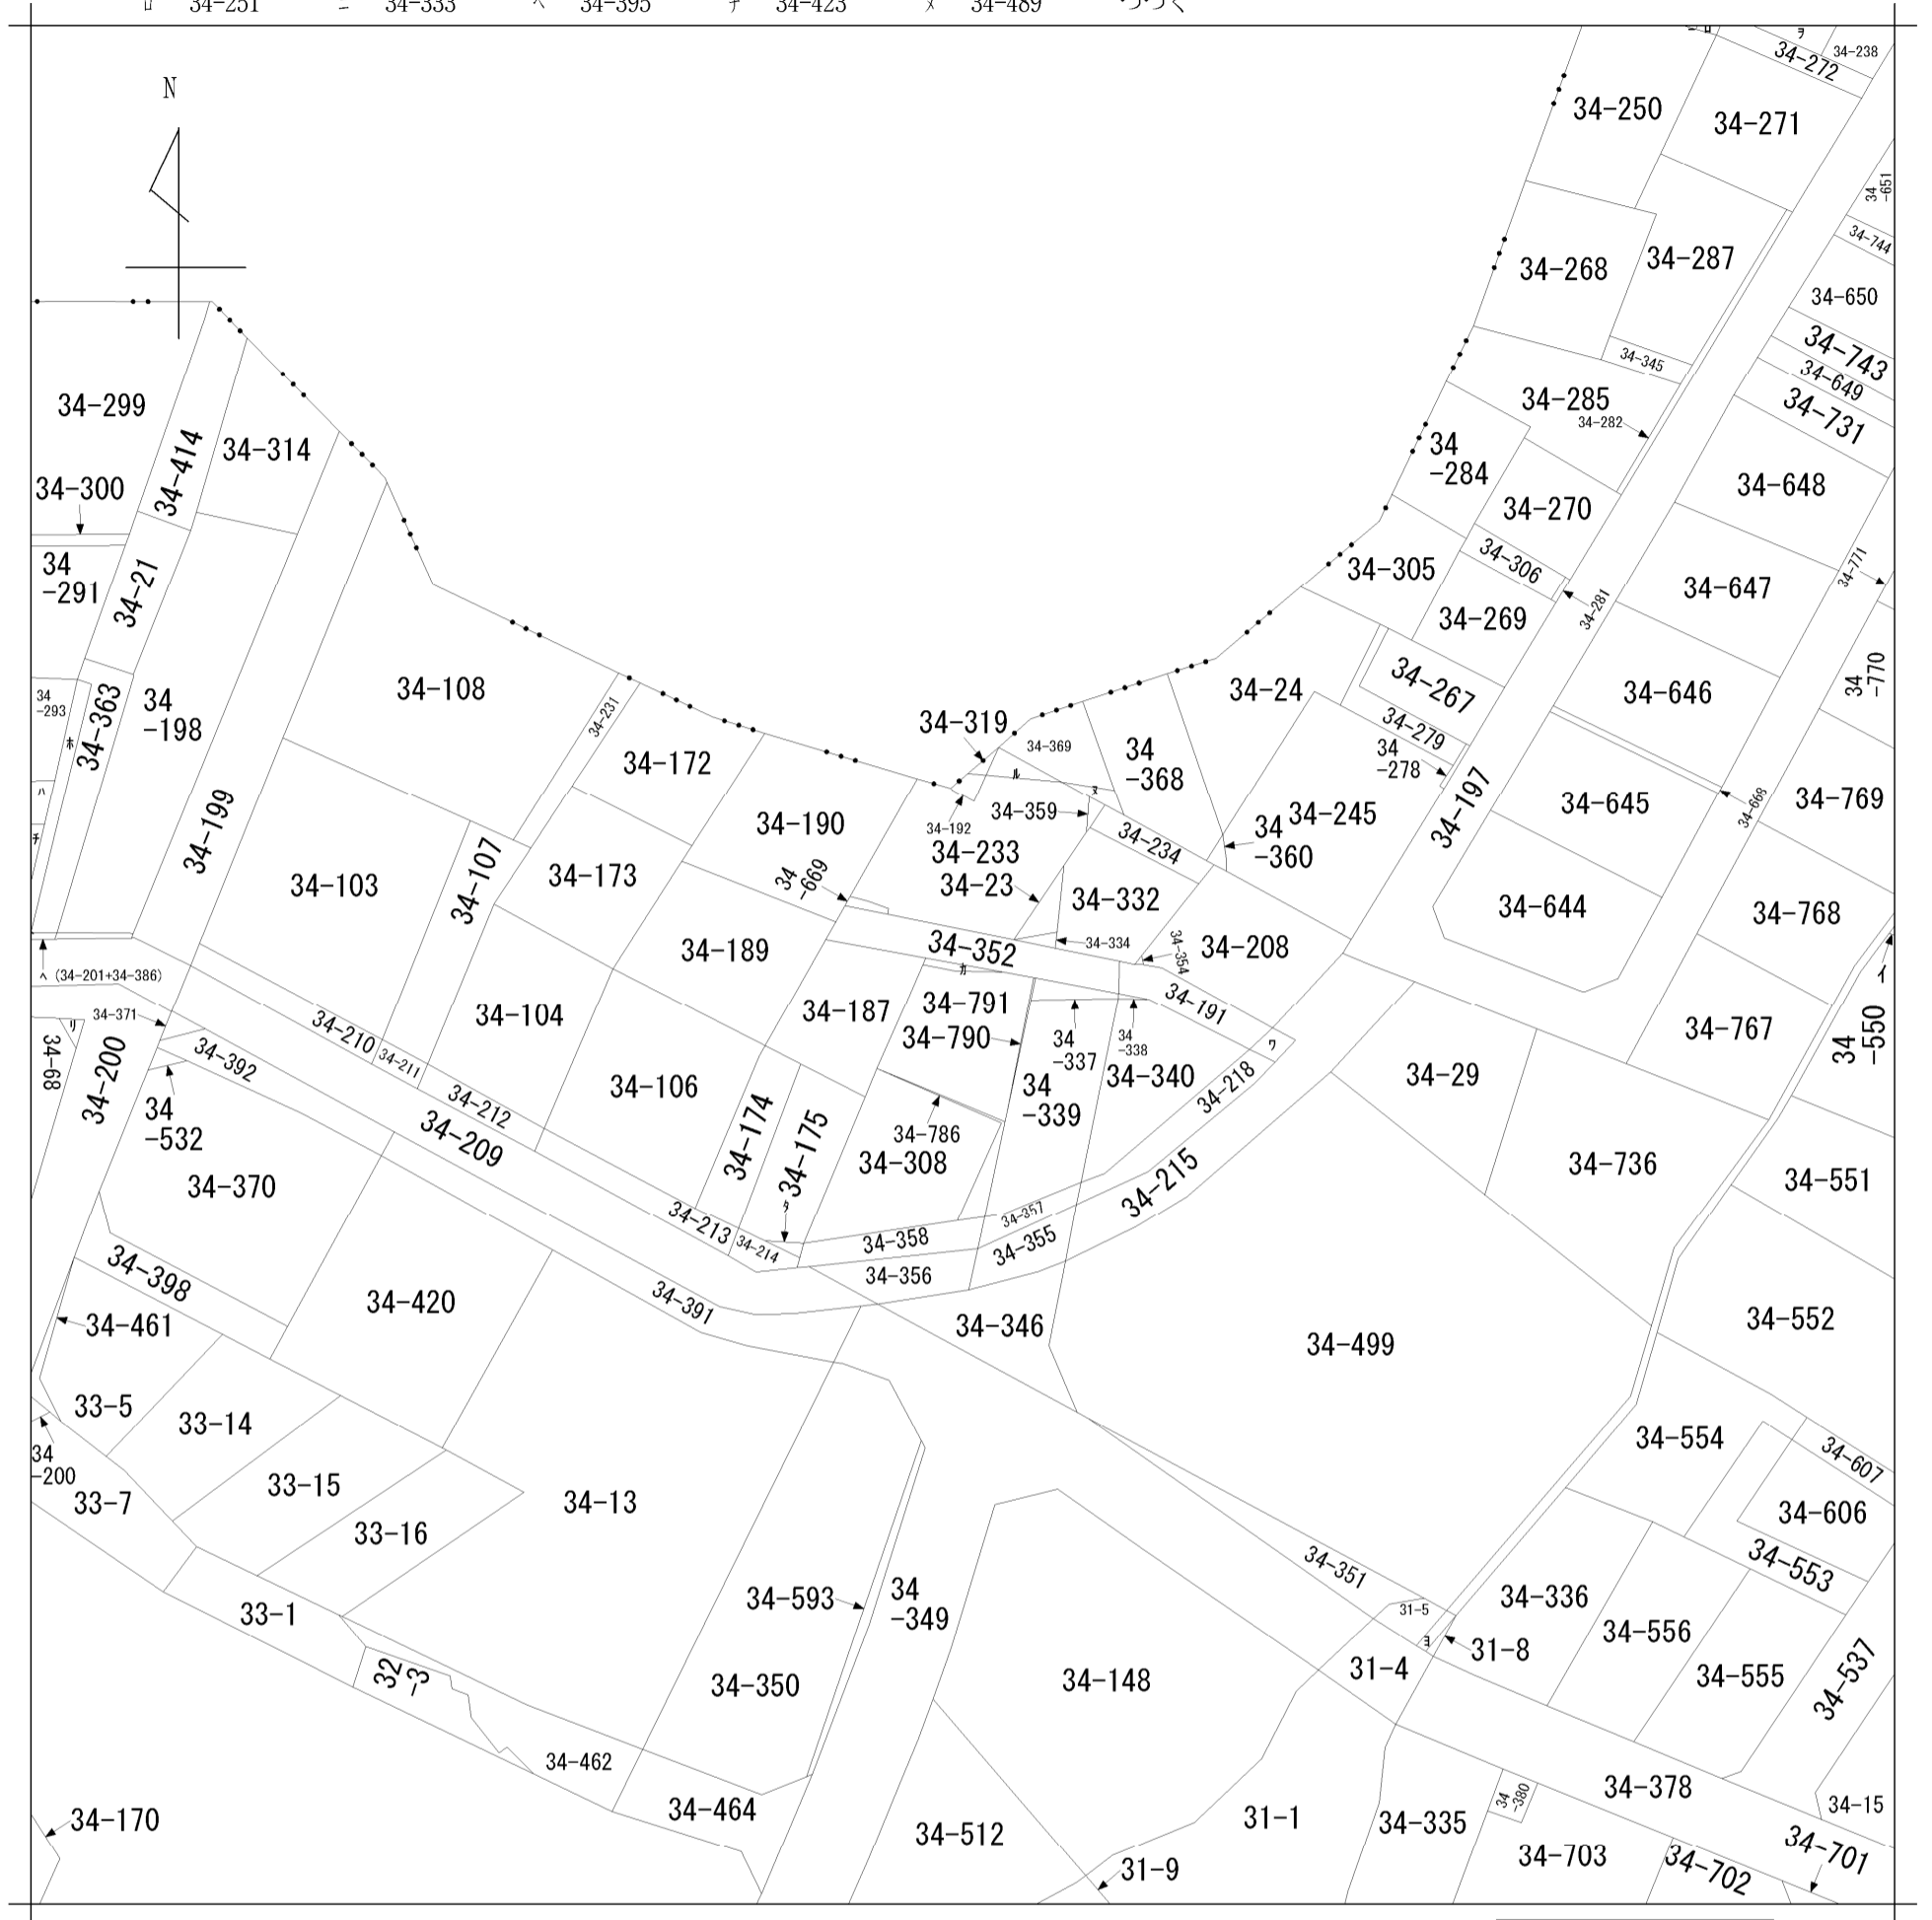

請求部	所在	岡崎市井田町字茨坪				地番	34番176		
出縮力尺	1/600	精度区分	座標系番号又は記号	分類	地図に準ずる図面		種類	旧土地台帳附属地図	
作成年月日				備付年月日(原図)			補事項		