
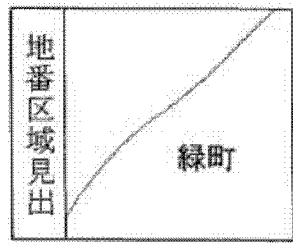


A4判に縮小

(6枚組)

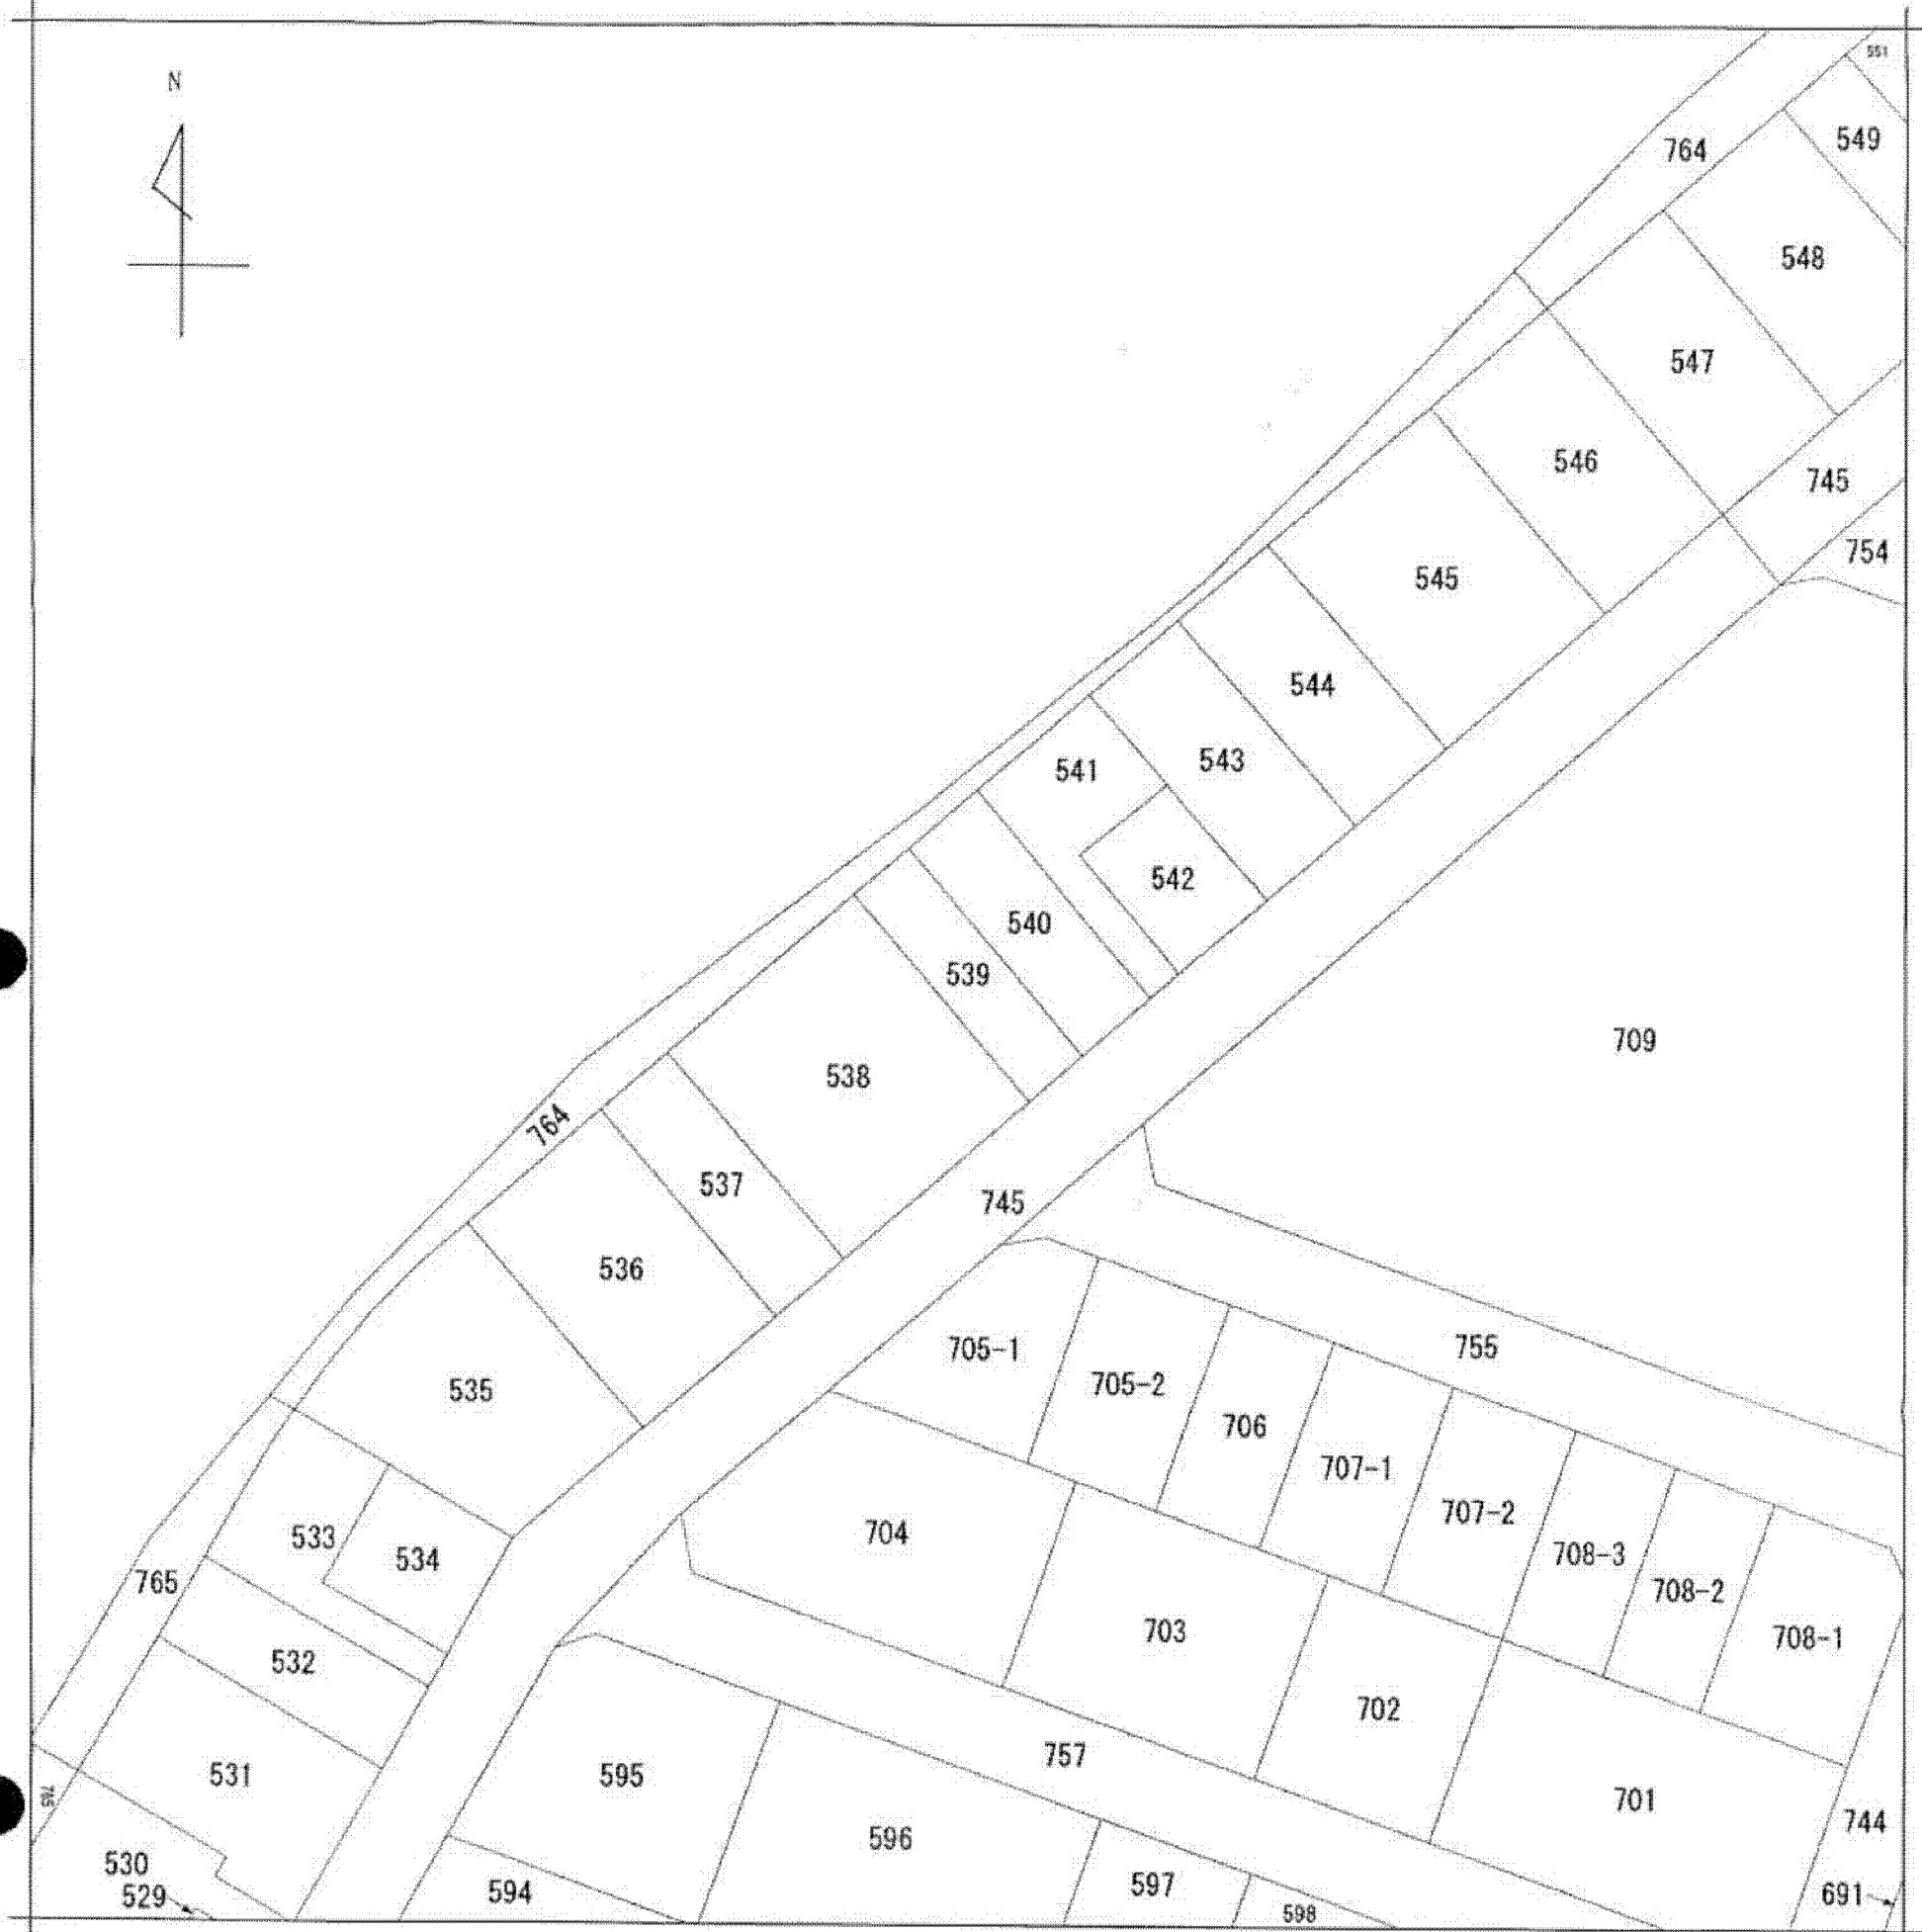

請求部分	所在		蒲郡市緑町		地番	539番		
出力縮尺	1/500	精度区分	甲二	座標系番号又は記号	分類	地図(法第14条第1項)	種類	その他
作成年月日	昭和62年1月7日		備付年月日(原図)			補記事項		

これは地図に記載されている内容を証明した書面である。

平成25年6月10日
名古屋法務局豊川出張所
登記官

申請番号：6-1
(1/1)



公用