


A4判に縮小

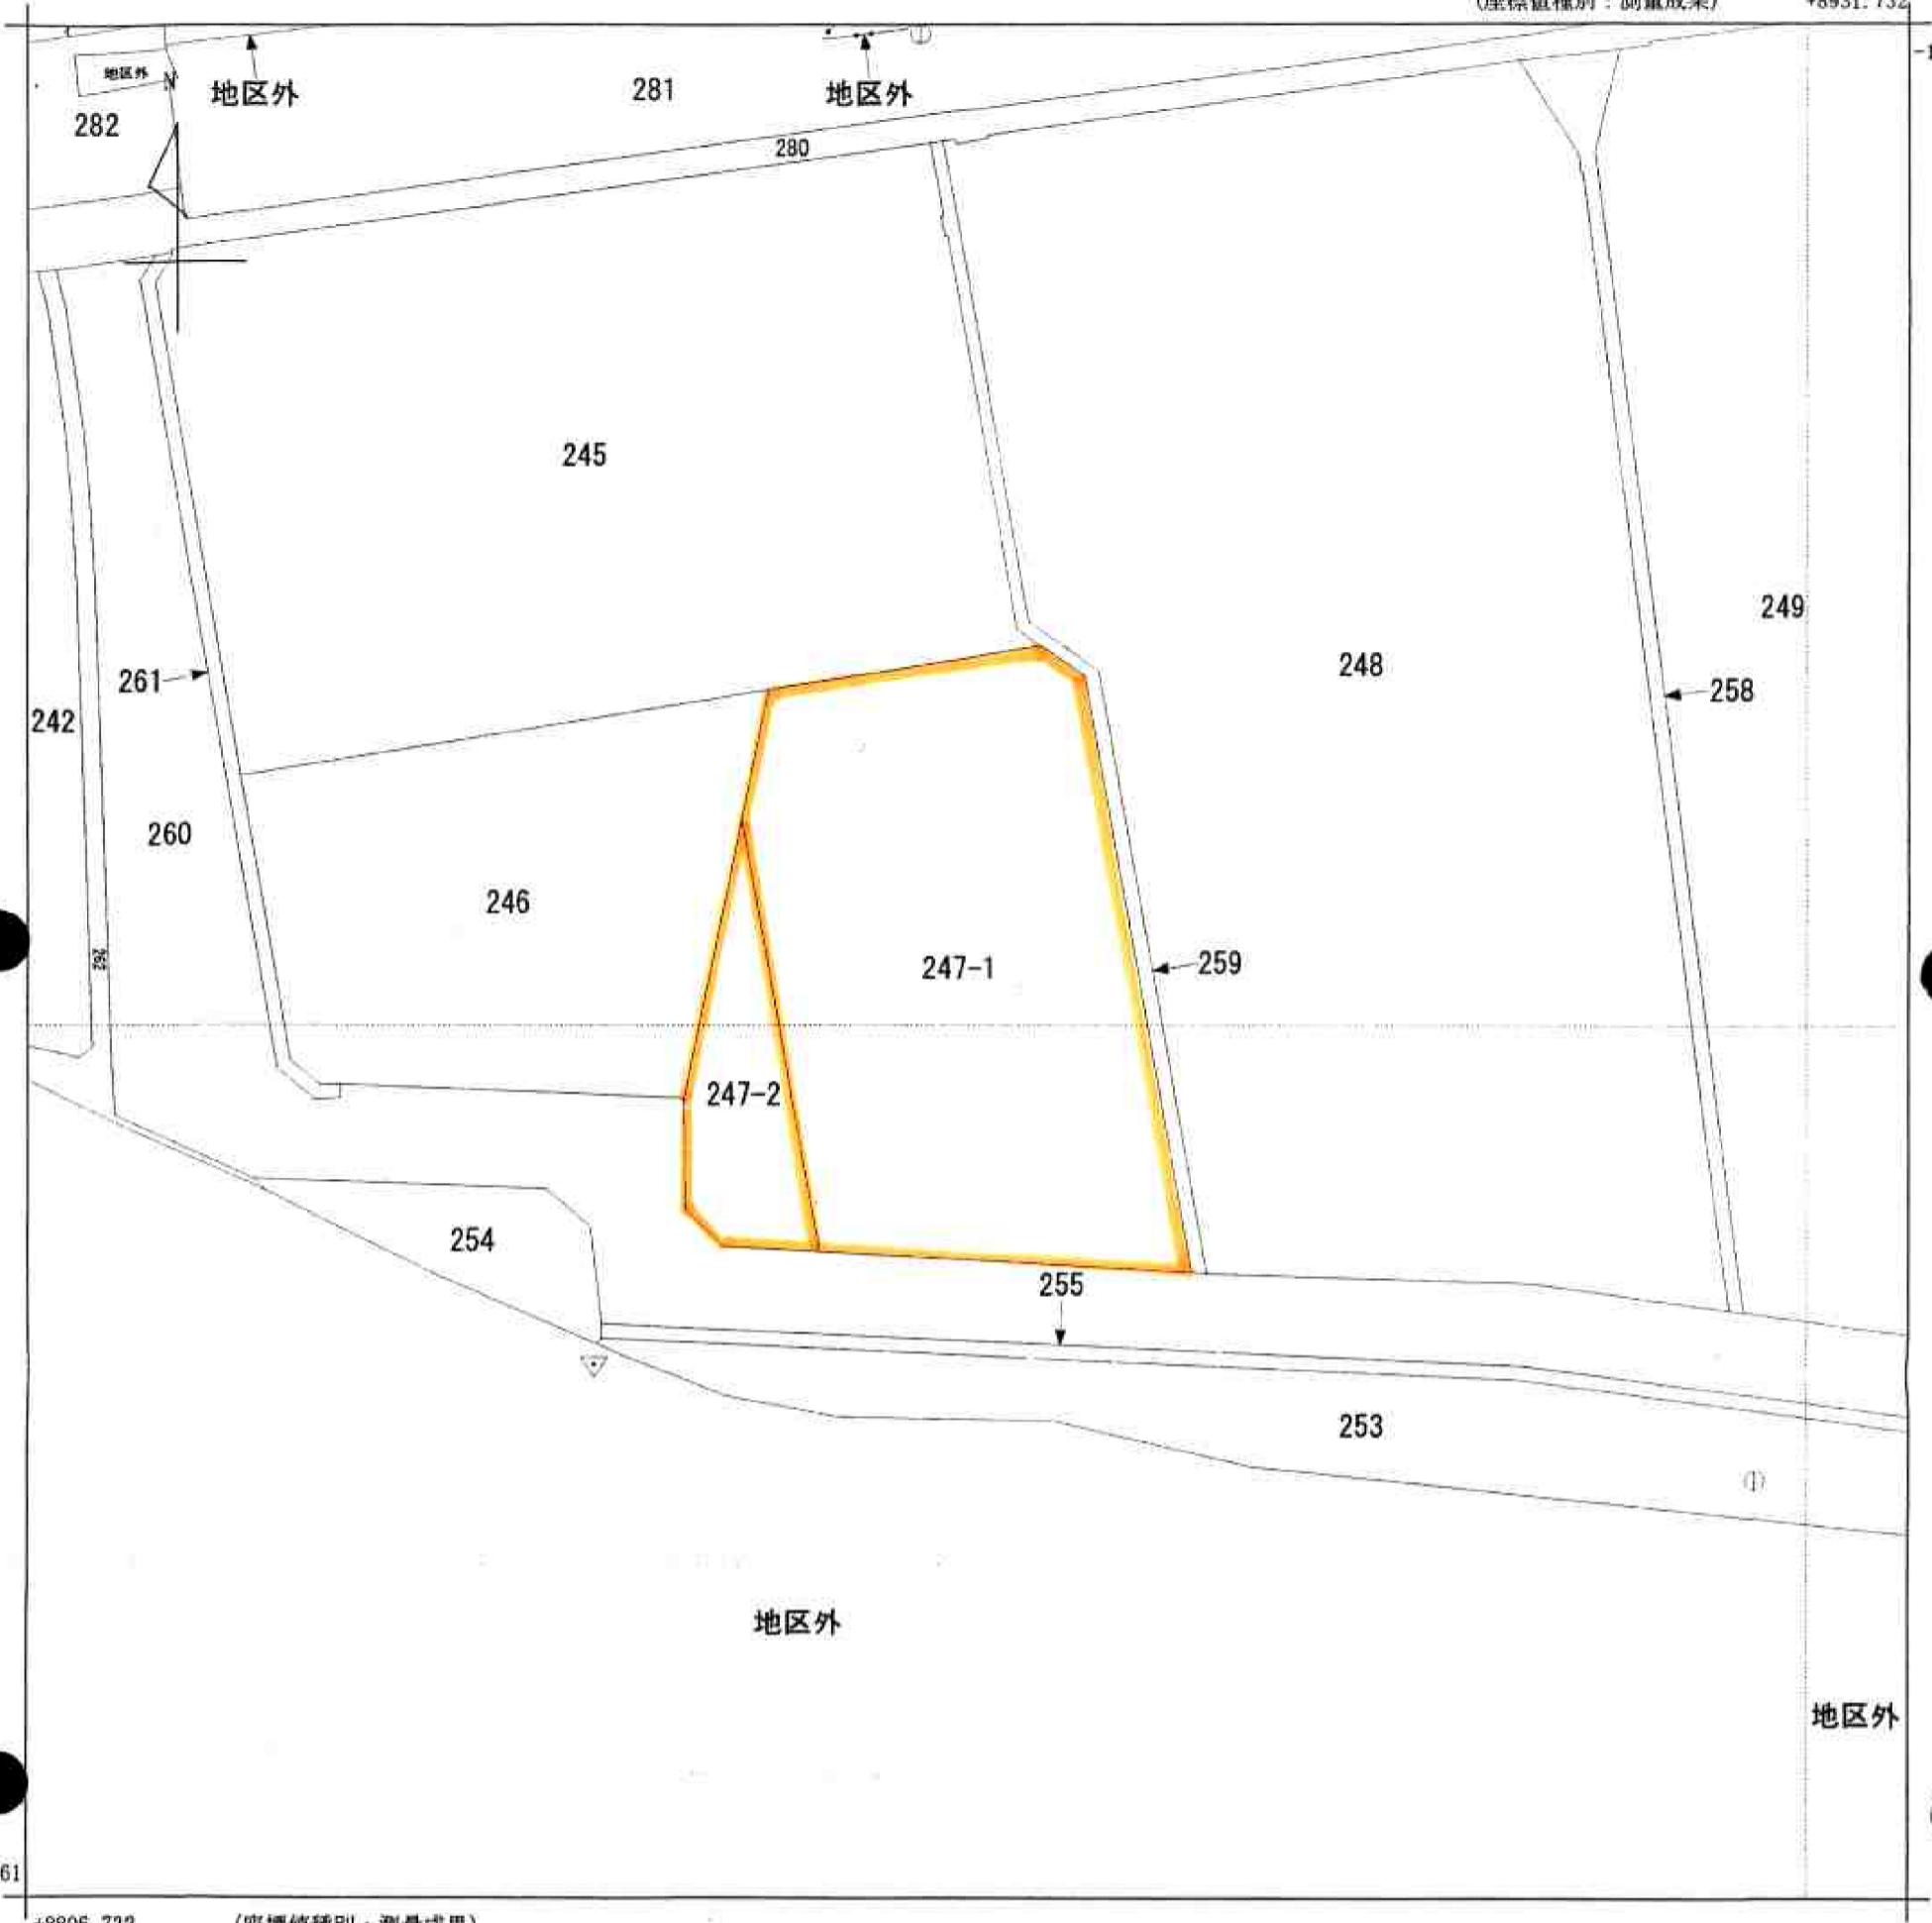

請求部分	所在	蒲郡市豊岡町曲り田				地番	247番1			
出力尺	1/500	精度区分	甲三	座標系番号又は記号	VII	分類	地区(法第14条第1項)		種類	土地改良所在図
作成年月日	平成19年2月3日			備付年月日(原図)				補記事項		

これは地図に記録されている内容を証明した書面である。

平成22年4月2日

名古屋法務局豊川出張所

登記官

申請番号：2-4

(1/1)

公用