



26-28 +27-9+27-1 9+27-38+27 -51+27-52+
 26-33 0+27-20+27 -46+27-47+ 27-53+27-5
 (27-1+27-4 -25+27-26+ 27-48+27-4 4+27-55+27

A4判(縮尺)

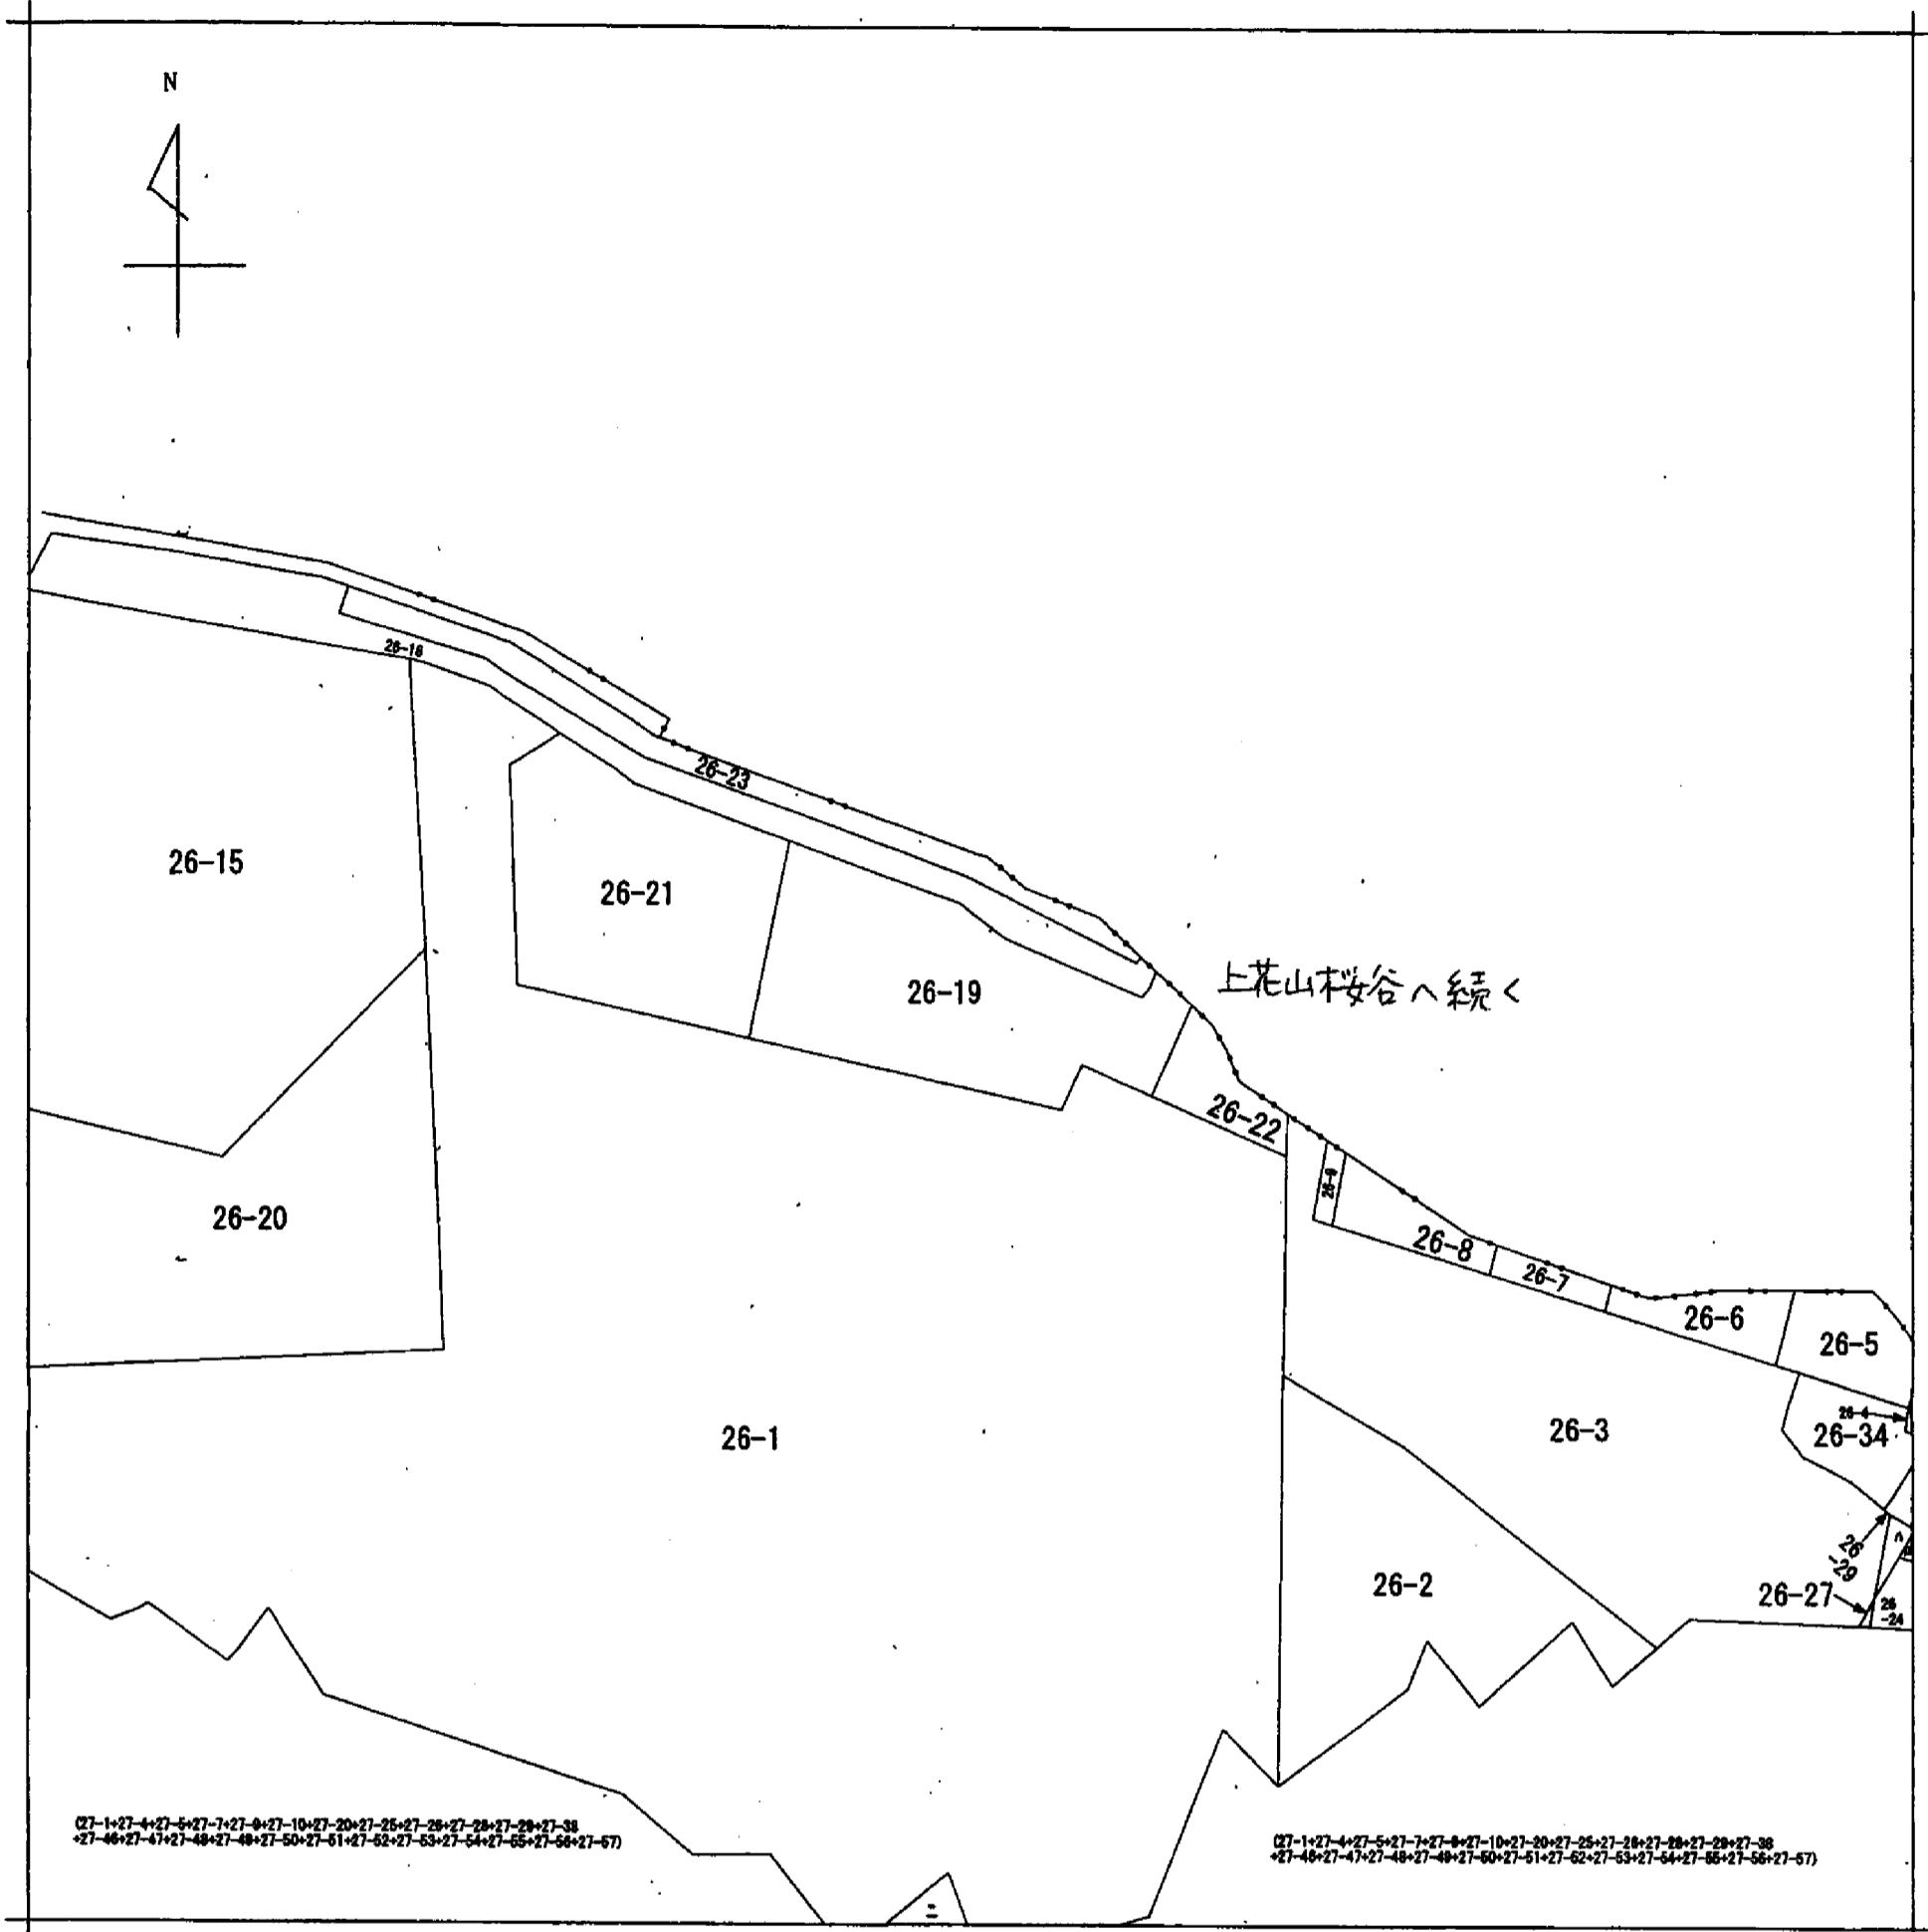

(27-1+27-4+27-5+27-7+27-9+27-10+27-20+27-25+27-26+27-28+27-29+27-38
 +27-46+27-47+27-48+27-49+27-50+27-51+27-52+27-53+27-54+27-55+27-56+27-57)

(27-1+27-4+27-5+27-7+27-9+27-10+27-20+27-25+27-26+27-28+27-29+27-38
 +27-46+27-47+27-48+27-49+27-50+27-51+27-52+27-53+27-54+27-55+27-56+27-57)

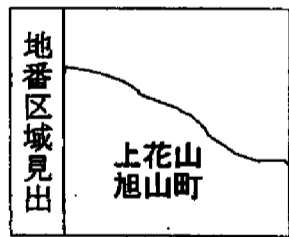

請求部	所在	京都市山科区上花山旭山町			地番	26番19		
出力縮尺	縮尺不明	精度区分	座標系番号又は記号	分類	地図に準ずる図面		種類	旧土地台帳附属地図
作成年月日	備付年月日(原図)			補記事項				

申請番号: 29-1
 (1/1)