



イ 1022-3 ㊦ 54-4 ㊧ 79-11 ㊨ 81-17
 ㊩ 54-13 ㊪ 54-8 ㊫ 79-9 ㊬ 81-3
 ㊭ 54-17 ㊮ 54-9 ㊯ 81-1 ㊰ 75-13
 ㊱ 54-23 ㊲ 79-10 ㊳ 81-16

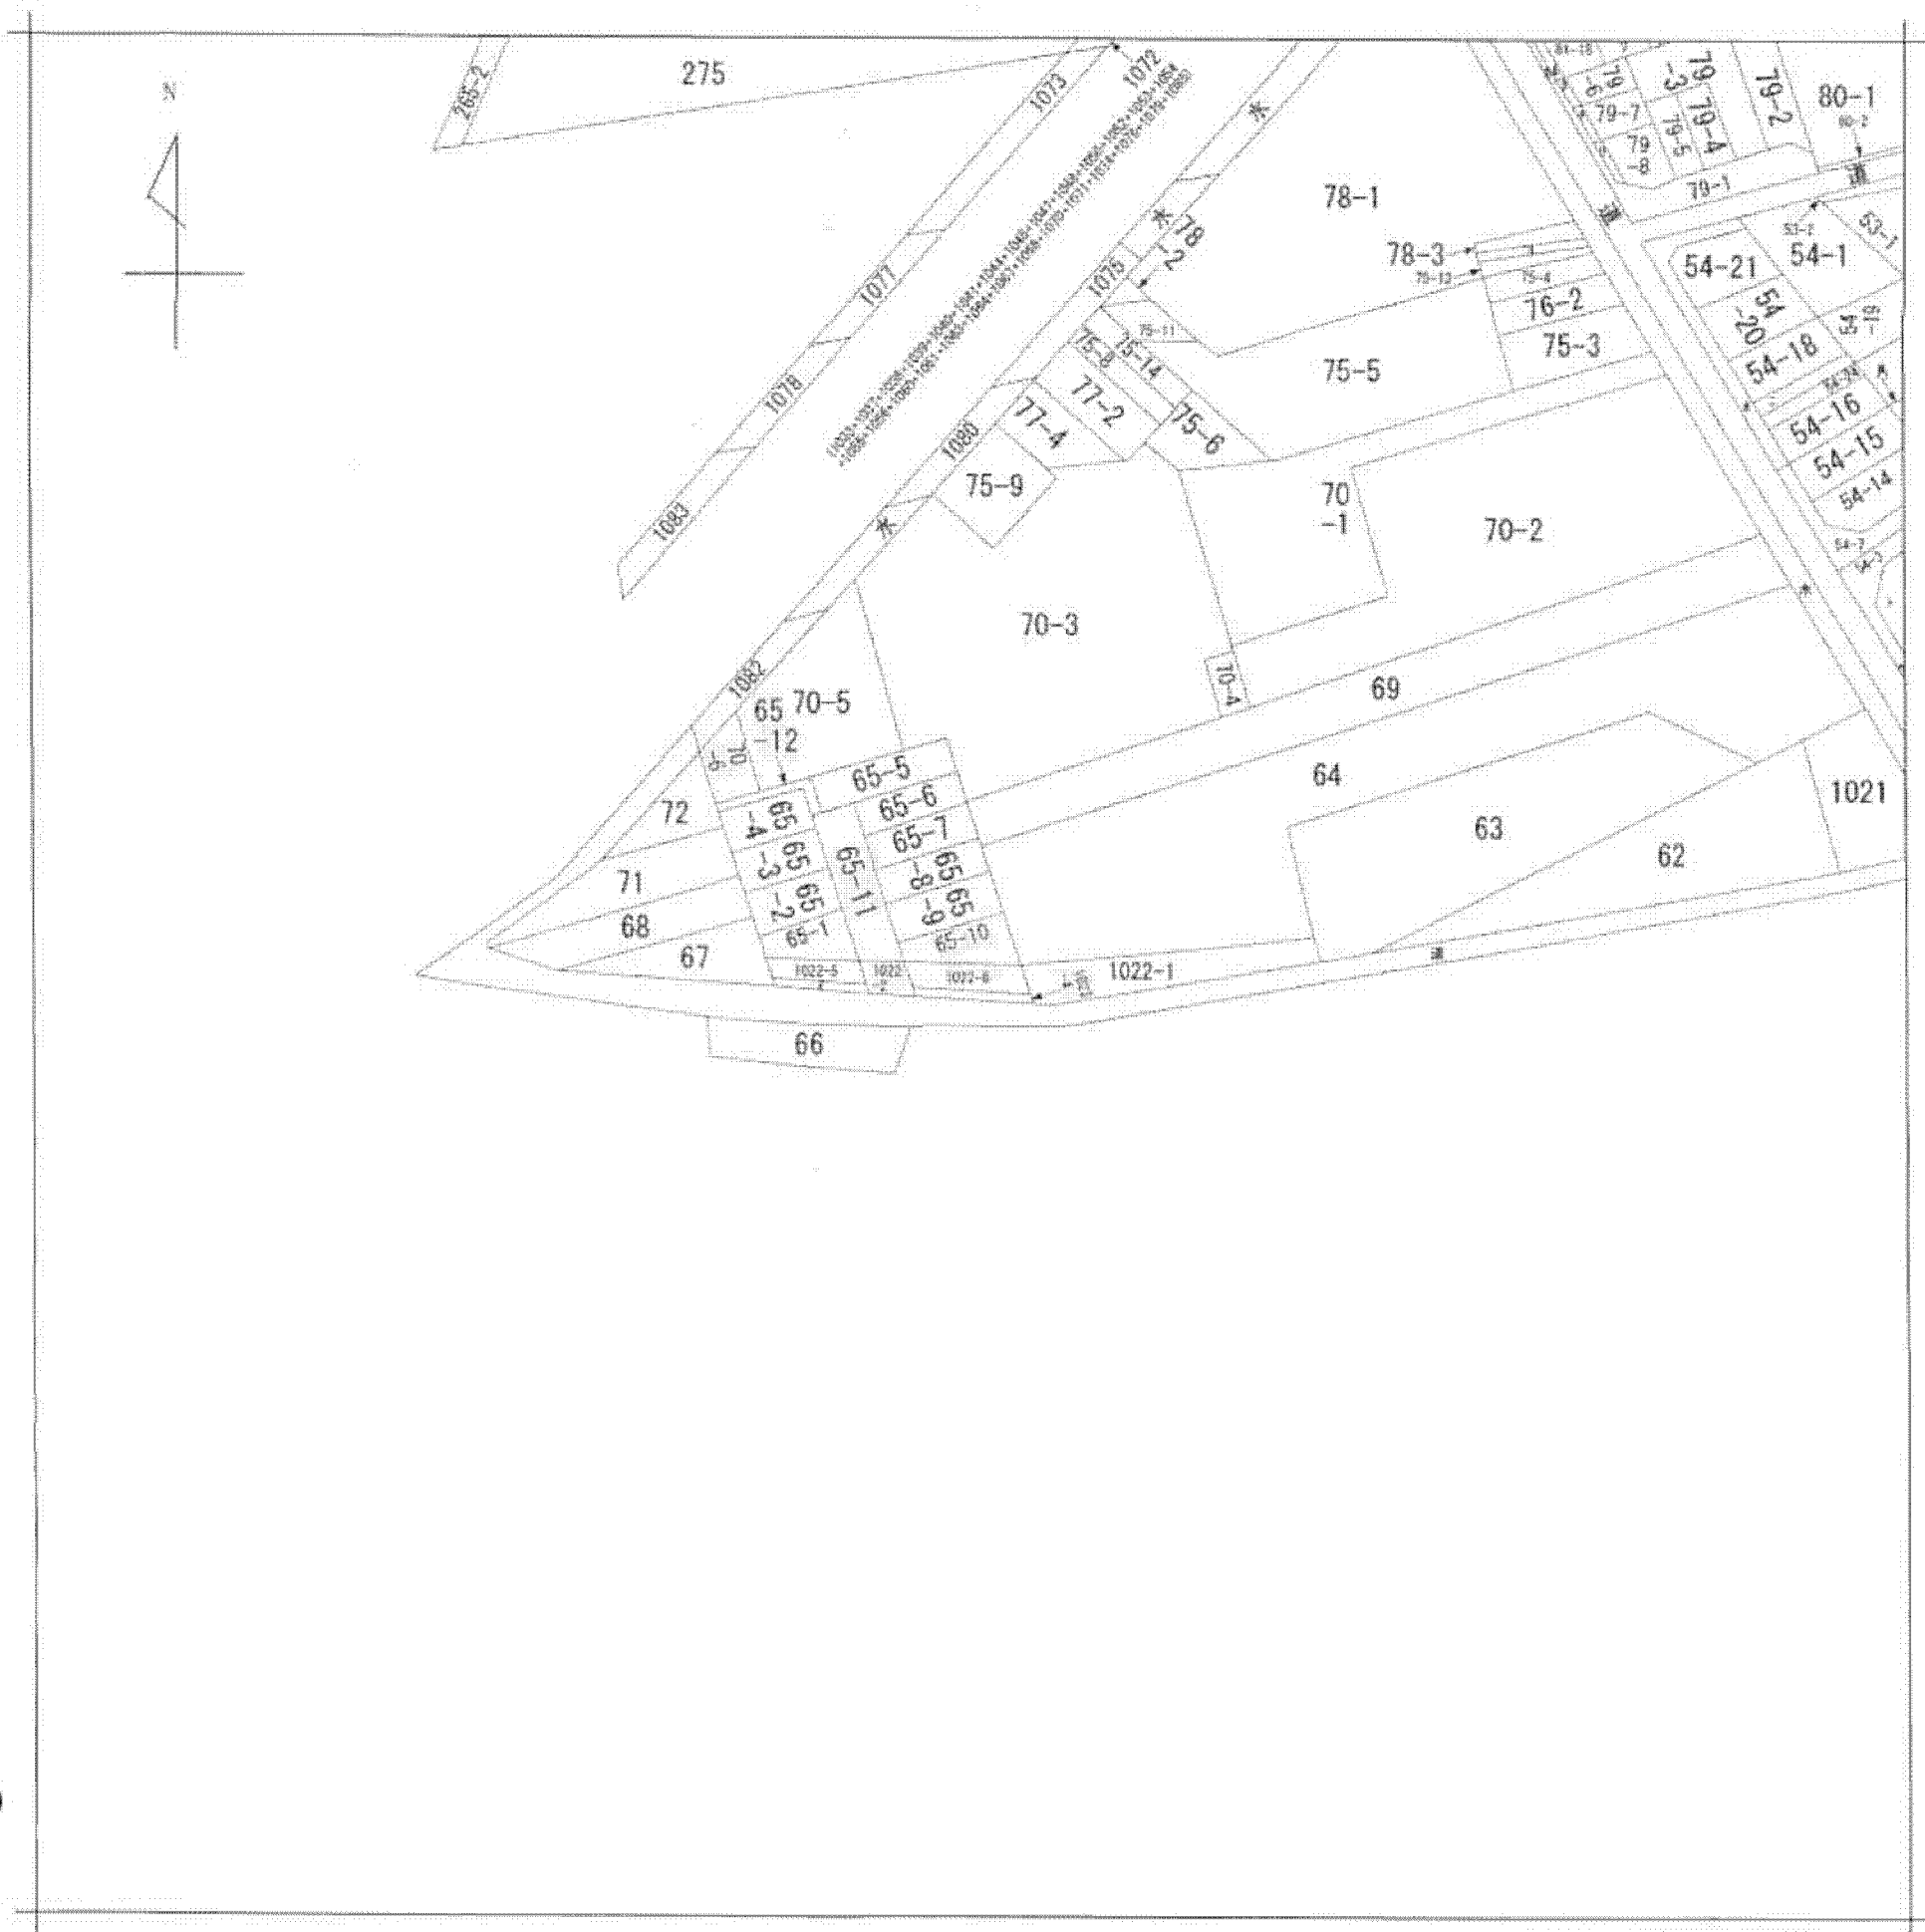

(注) 地図に準ずる図面は、土地の区画を明確にした不動産登記法所定の地図が備え付けられるまでの間、これに代わるものとして備え付けられている図面で、土地の位置及び形状の概略を記載した図面です。

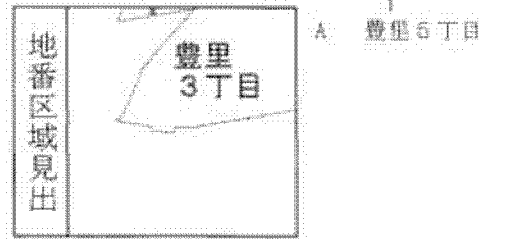

請求部	所在	大阪市東淀川区豊里三丁目		地番	1022番6	
出力縮尺	縮尺不明	精度区分		座標系番号又は記号	分類	地図に準ずる図面
種類	旧土地台帳附属地図					
作成年月日			備付年月日(原図)			補記事項

これは地図に準ずる図面に記録されている内容を証明した書面である。

平成25年6月19日
 大阪法務局北出張所
 登記官

申請番号：2-1
 (1/1)

(6枚目)

A4判に縮小

公用