
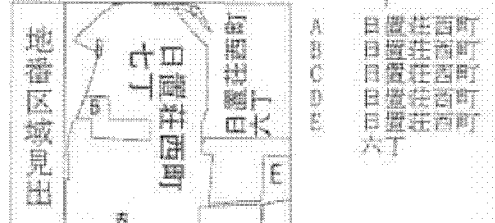


509-1 509-5 841-3 846-17 523-3 23-B+723-7 527-1
 509-22 509-9 855-3 846-18 725-19 +723-8+723 527-13
 509-23 841-1 845-2 870-11 (723-1+723 -9)

A 4 判に縮小

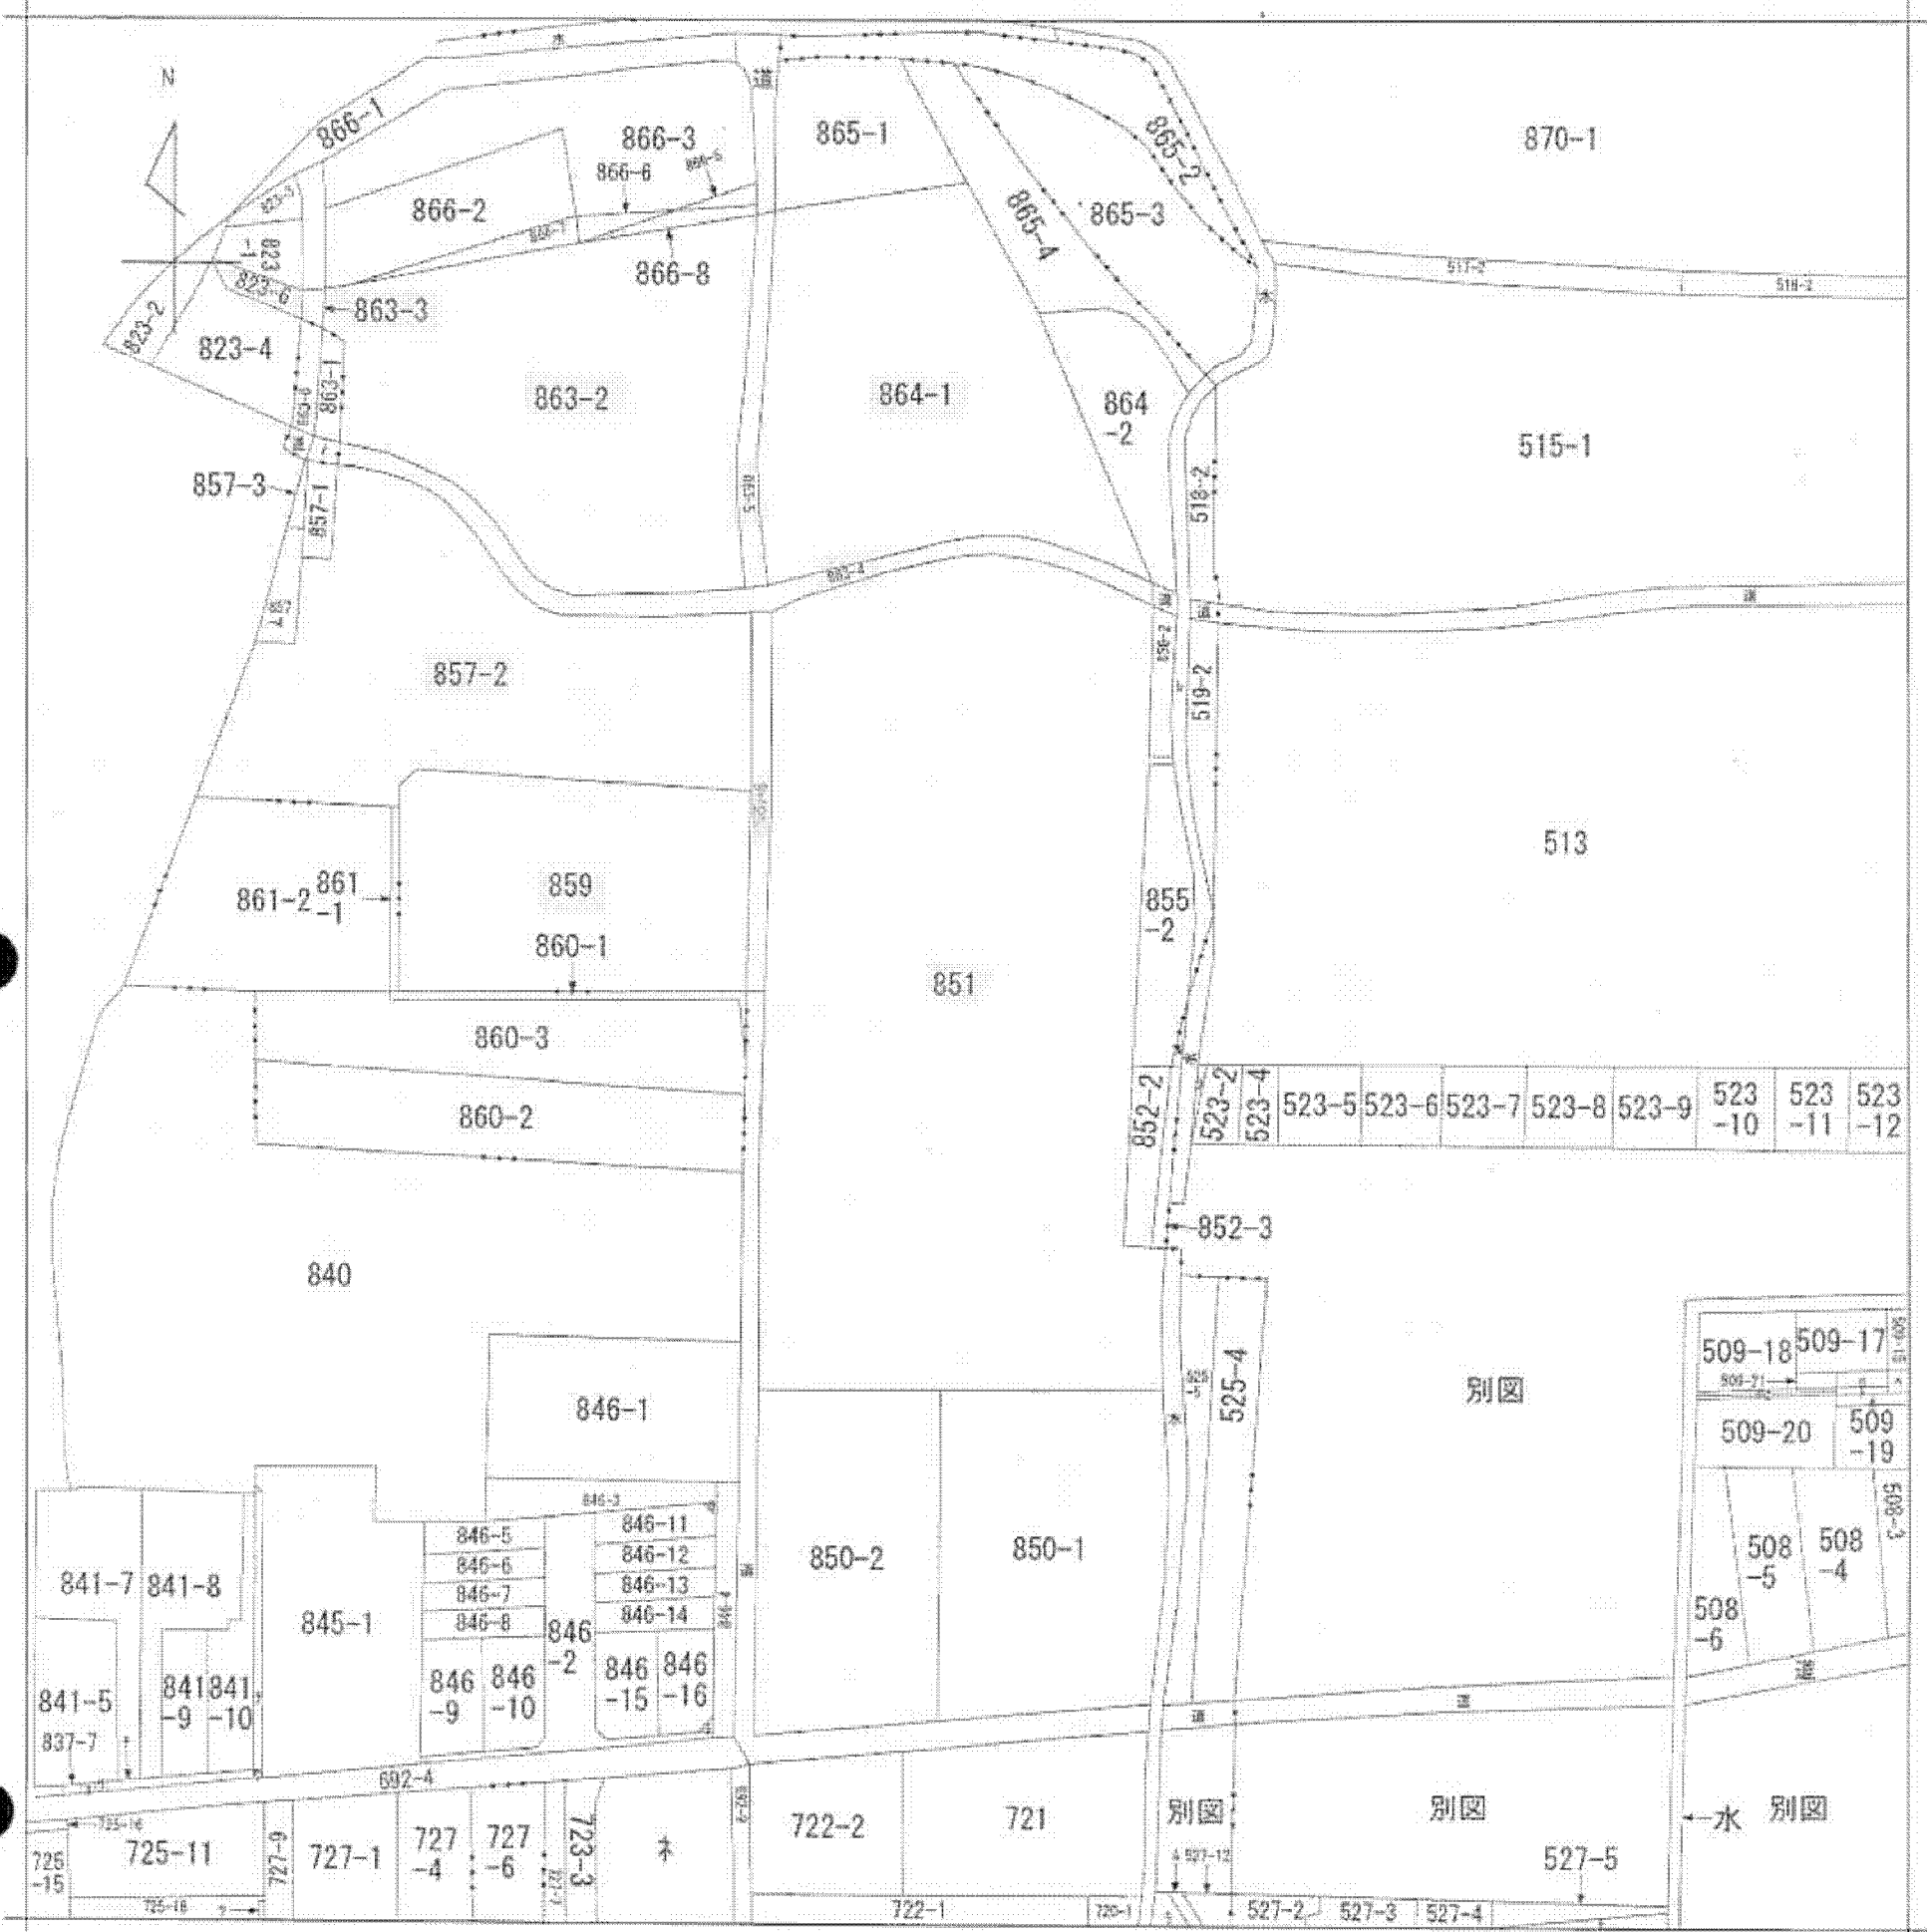

請求部	所在	堺市東区日置荘西町七丁		地番	851番		
出力尺	縮尺不明	精度分	座標系 番号又は 記号	分類	地図に準ずる図面	種類	旧土地台帳附属地図
作成年月日	備付年月日 (原図)			補記事項			

公用