


753-10 -2+732-3+7 32-9+732-1 732-16+732 1+732-23+7 -27+732-28 32-33+732- +732-39+73 44+732-46+ 2-51+732-5
 753-12 32-4+732-5 6+732-12+7 -17+732-18 32-23+732- +732-29+73 34+732-35+ 2-40+732-4 732-47+732 2+732-53+7
 道 +732-6+732 32-13+732- +732-19+73 24+732-25+ 2-30+732-3 732-36+732 1+732-42+7 -48+732-49 32-54+732-
 (732-1+732 -7+732-8+7 14+732-15+ 2-20+732-2 732-26+732 1+732-32+7 -37+732-38 32-43+732- +732-50+73 2-55+732-5

A4判に縮小

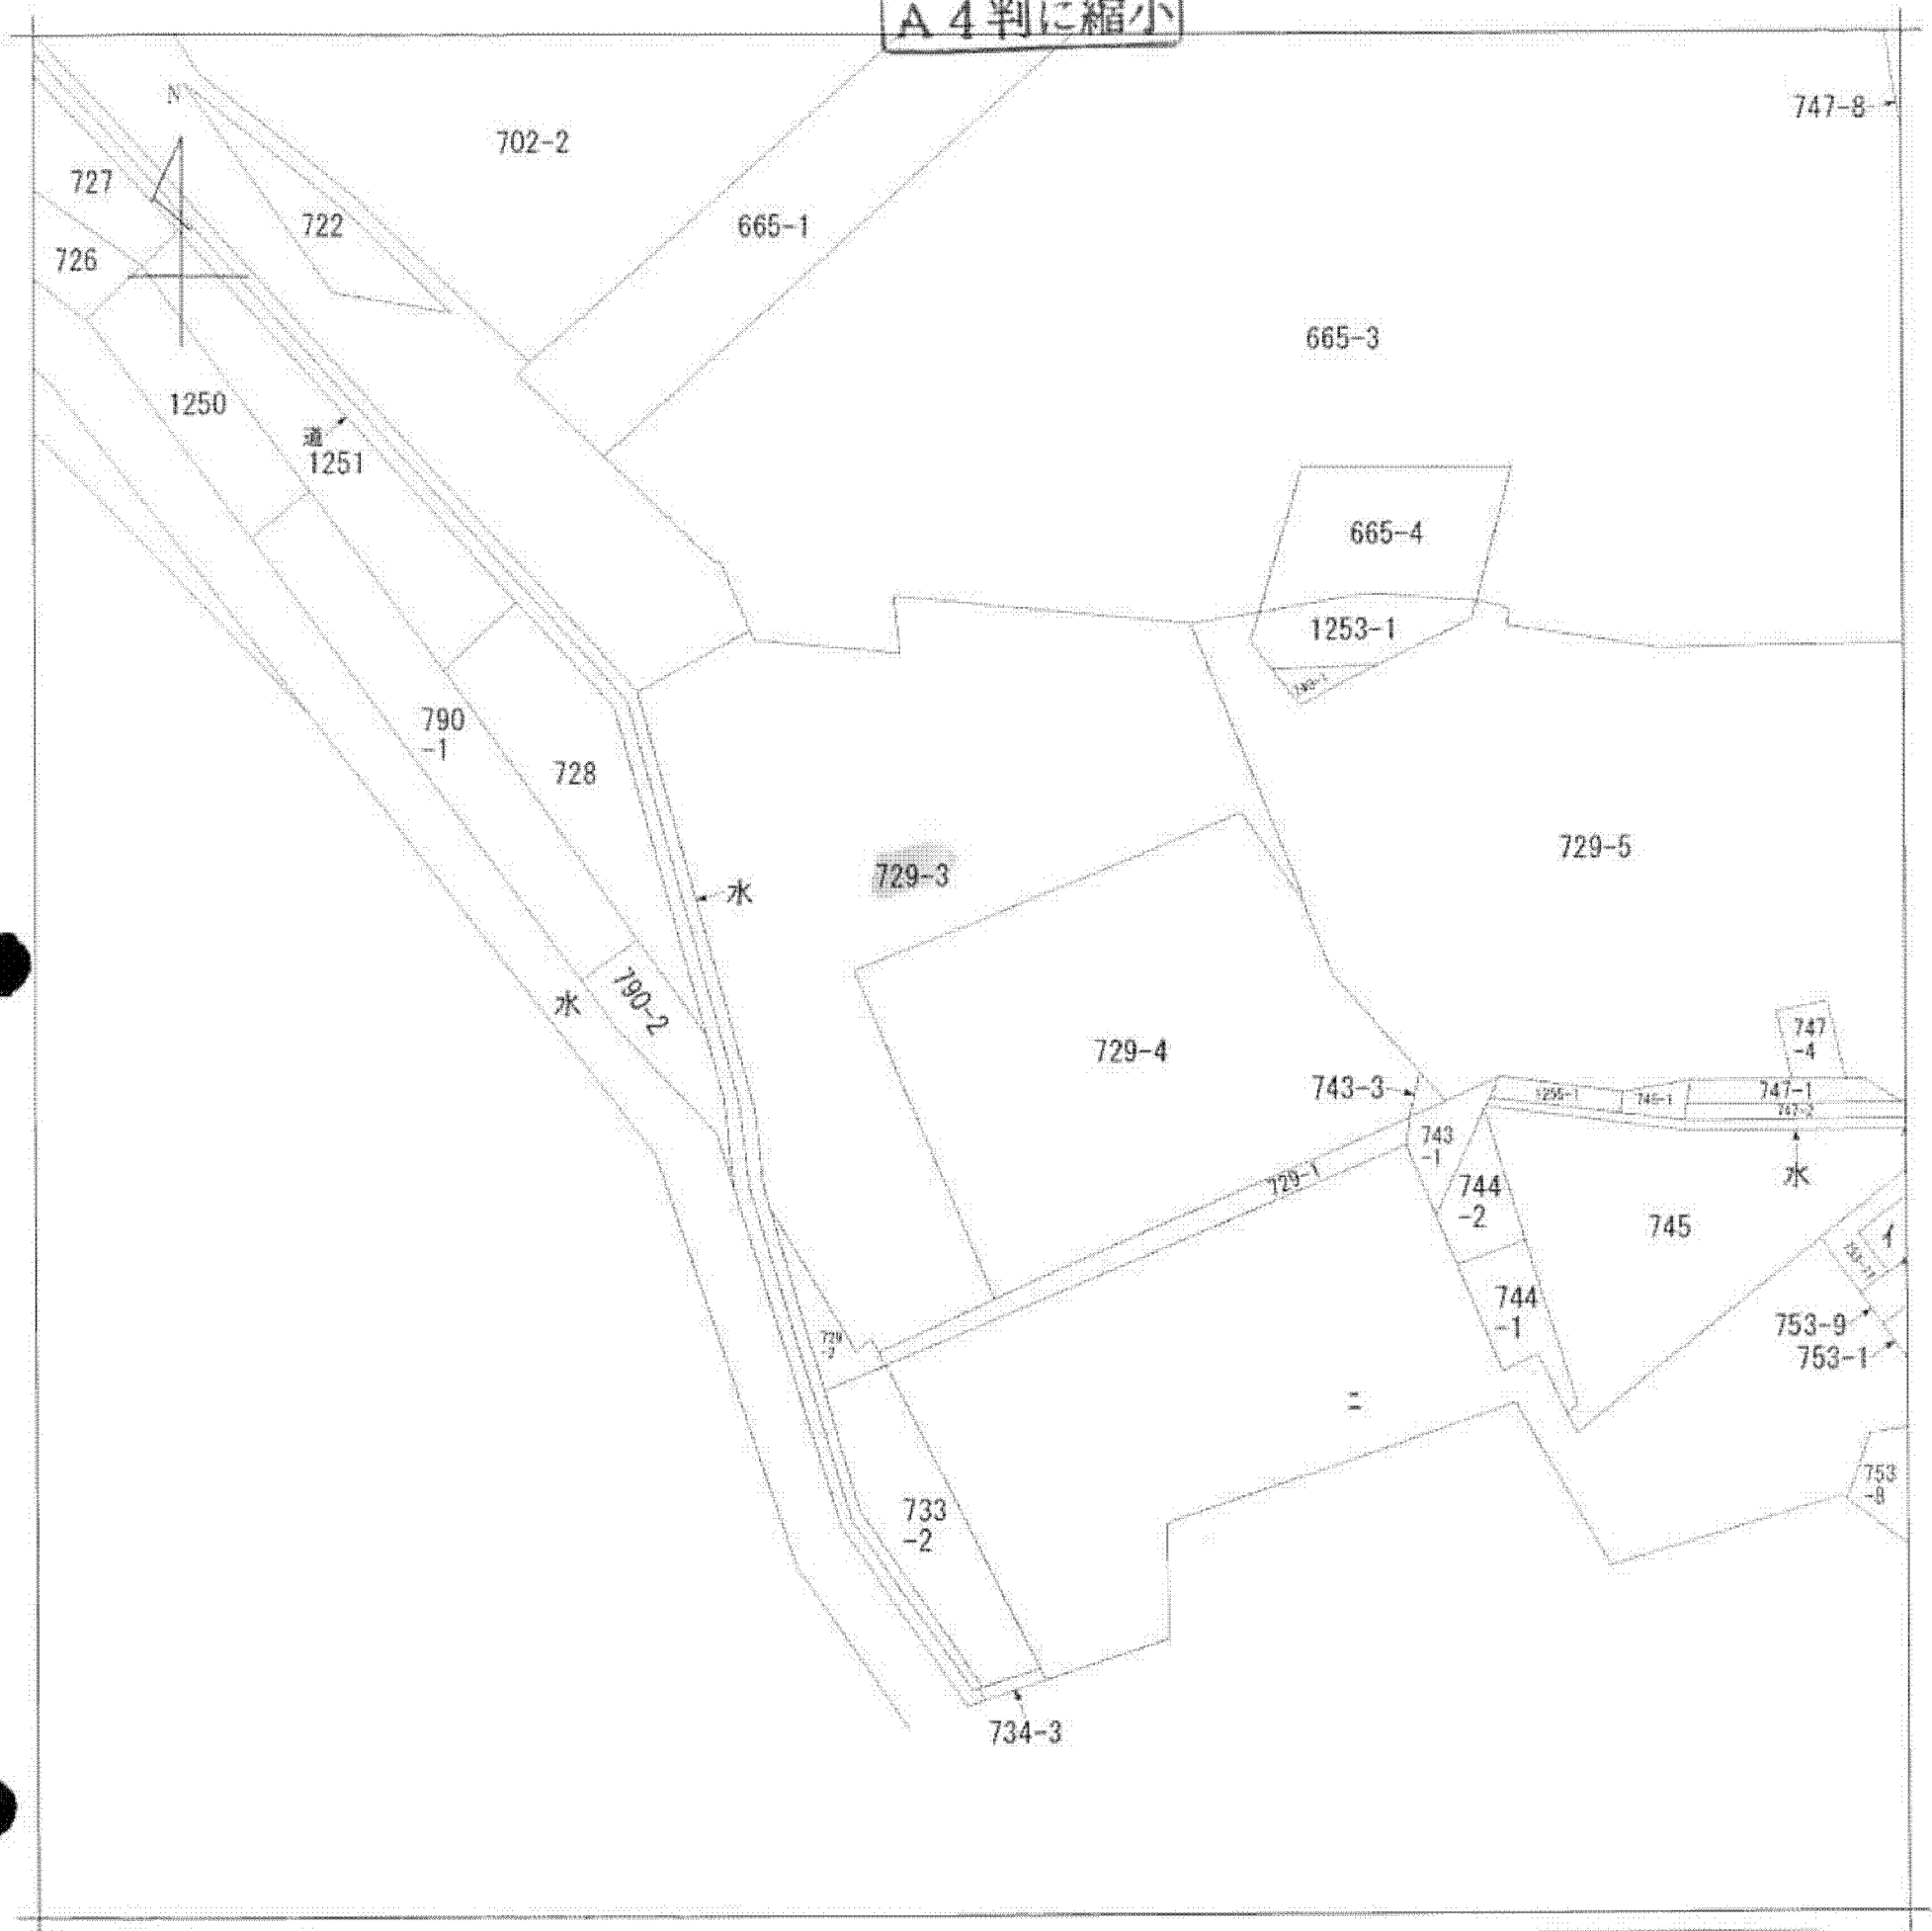

請求部	所在	貝塚市清見			地番	729番3		
出力尺	縮尺不明	精度区分	座標系番号又は記号	分類	地図に準ずる図面		種類	旧土地台帳附属地図
作成年月日	明治19年9月			備付年月日(原図)			補記事項	

公用

55+732-56+
732-57+732
-58+732-59
+732-60+73
2-61+732-6
2+732-63+7
32-64+732-
65+732-66+
732-67+732
-68+732-69
+732-70+73
2-71+732-7
2+732-73+7
32-74+732-
75+732-76+
732-77+732
-78+732-79
+732-80+73
2-81+732-8
2+732-83+7
32-84+732-
85+732-86+
732-87)

A 4 判に縮小