


イ 328-2	キ 171-18	ク 246-11	ケ 274-18	コ 267-8	カ 252-18	キ 255-1
ロ 298-15	ヘ 174-6	ケ 266-11	コ 274-53	ク 267-6	カ 252-19	ケ 255-8
ハ 298-17	ト 175-1	セ 267-7	サ 266-12	シ 267-3	ス 252-25	セ 247-12
ニ 300-13	ホ 水	テ 268-2	チ 266-10	ツ 171-21	テ 254-11	ト 252-21

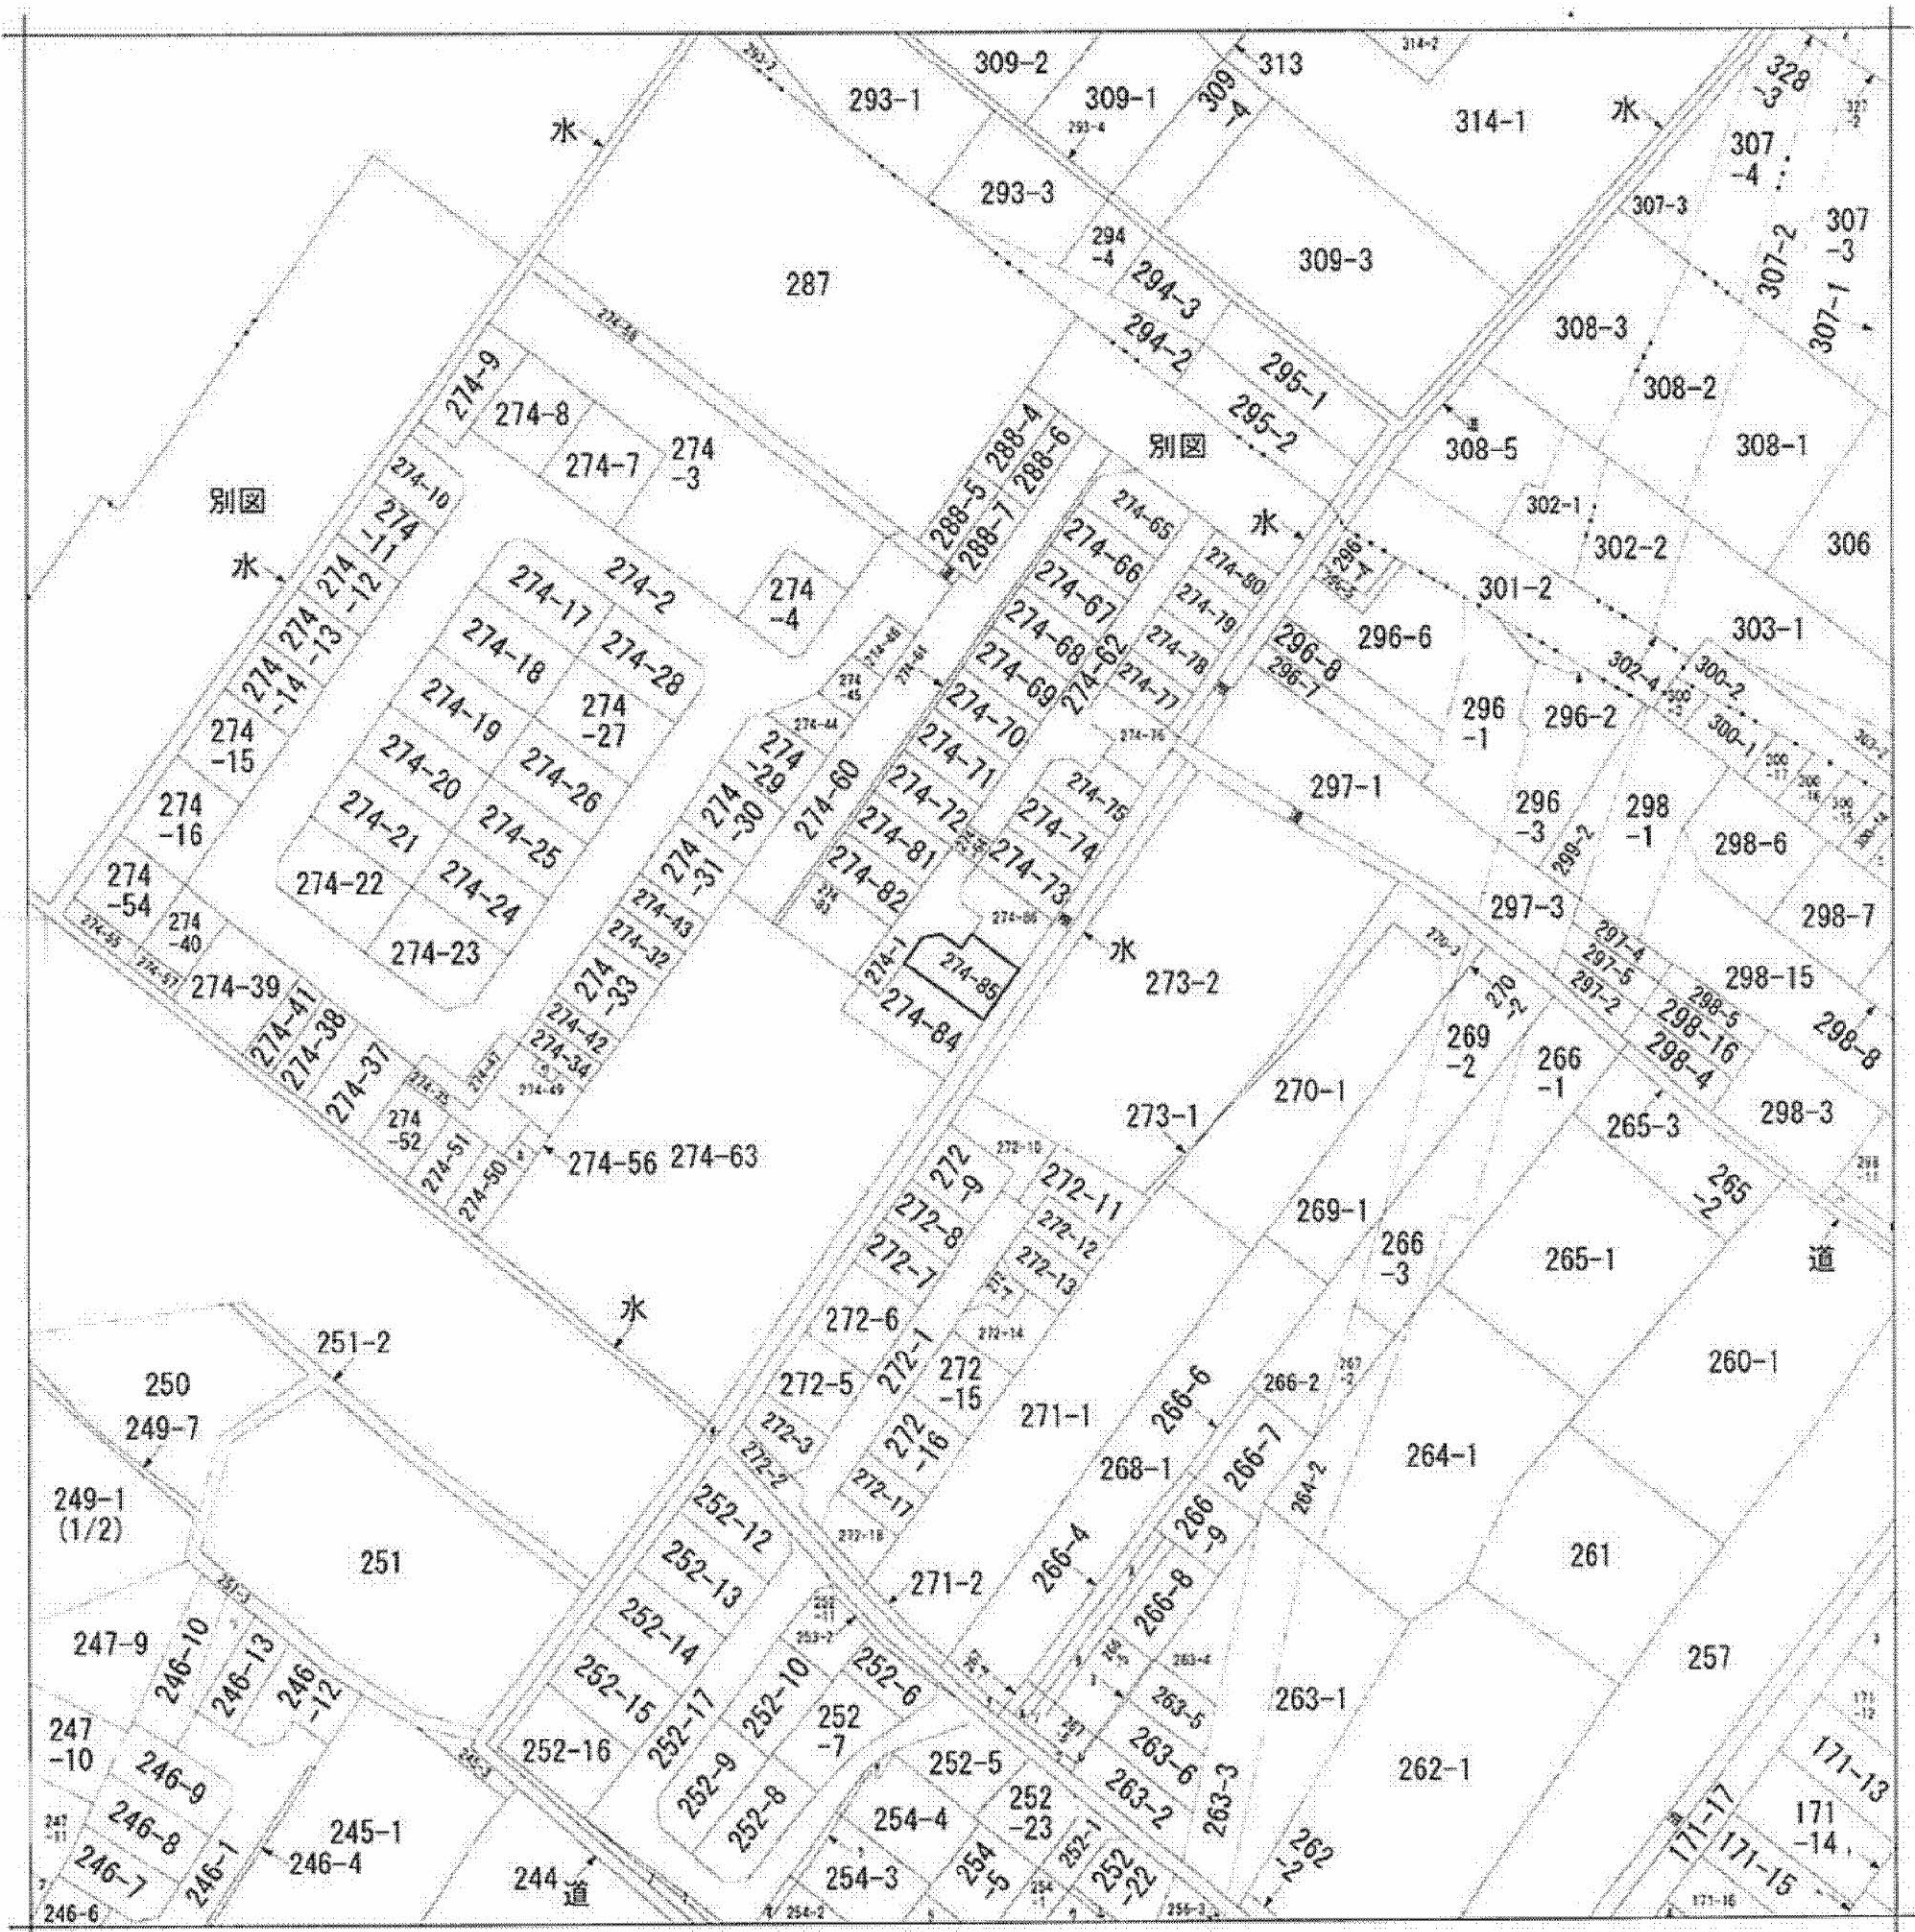

請求部	所在	和泉市伯太町一丁目		地番	274番85		
出力縮尺	縮尺不明	精度区	座標系番号又は記号	分類	地図に準ずる図面	種類	旧土地台帳附属地図
作成年月日			備付年月日(原図)		補事項	方位不明	

A4版に縮尺

本ファイルの改ざん・転用・転載を禁止します