


イ 225-11    ホ 100-8    フ 135-4  
 ロ 225-3    ヘ 100-13  
 ハ 225-9    ト 119-1(2/2)  
 ニ 226-2    チ 135-40

A4判に縮小

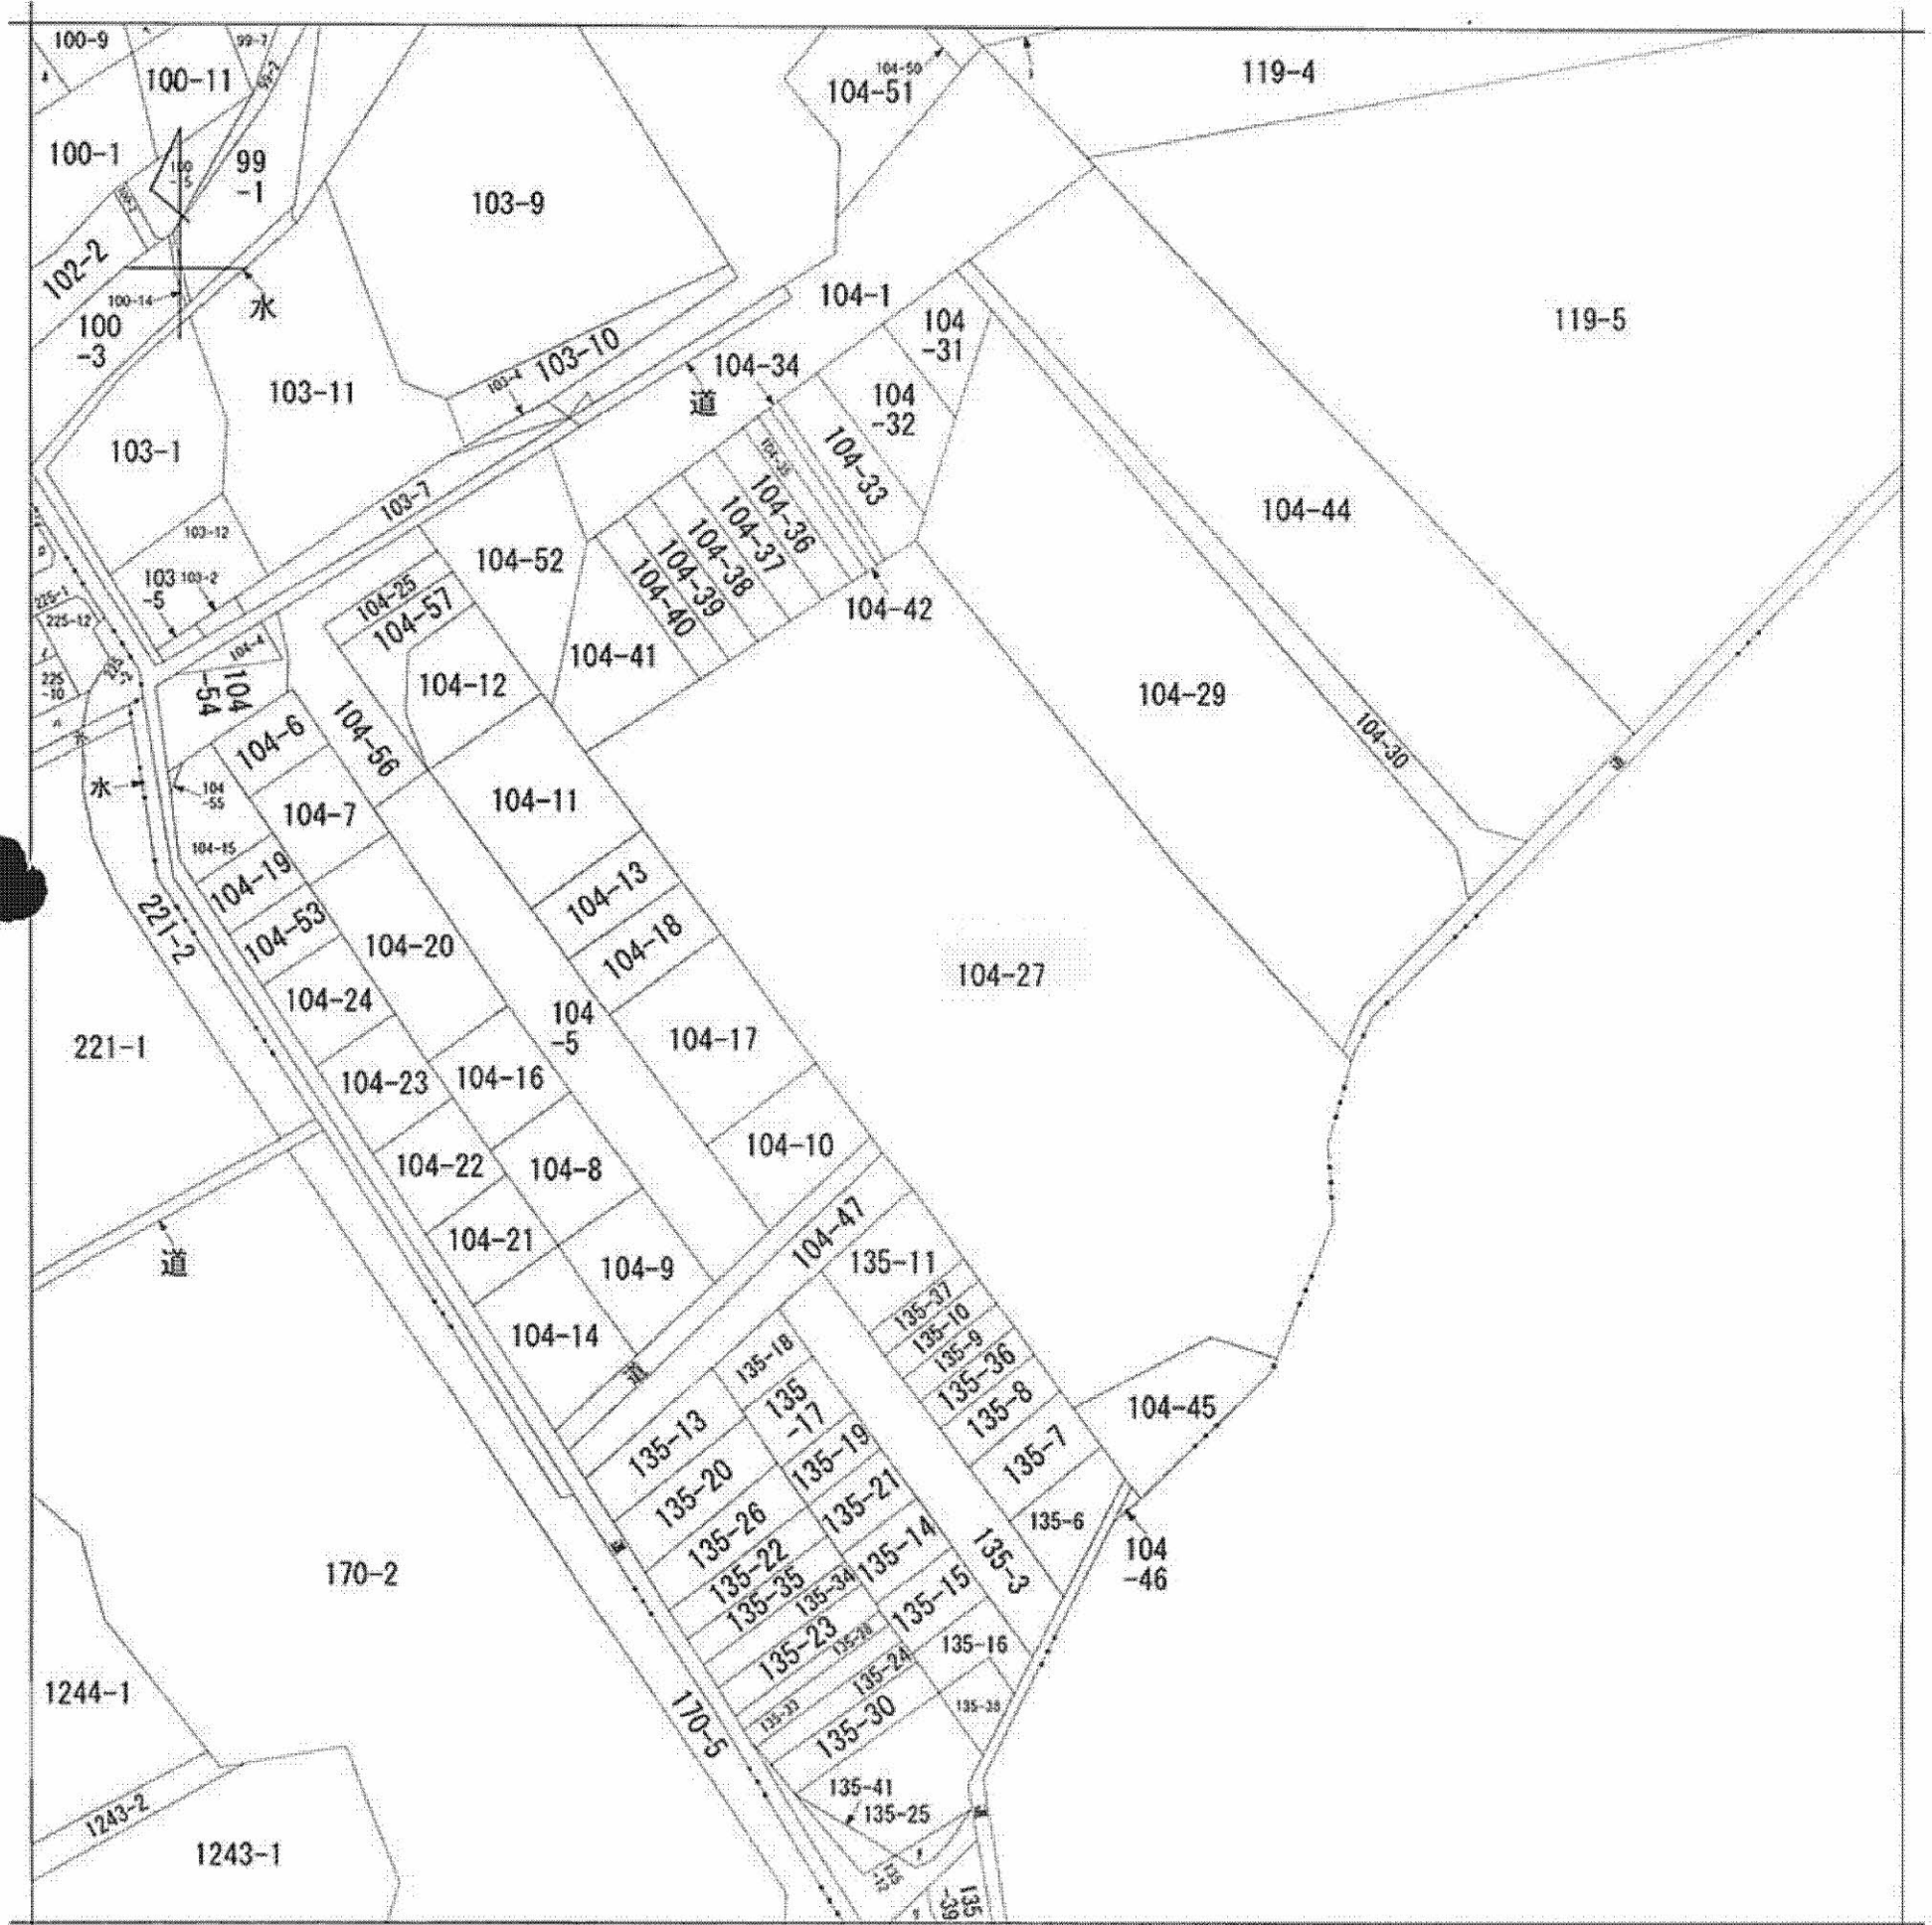

本ファイルの改ざん・転用・転載を禁止します

請求部	所在	和泉市伯太町四丁目			地番	104番27		
出力縮尺	縮尺不明	精度区分	座標系番号又は記号	分類	地図に準ずる図面		種類	旧土地台帳附属地図
作成年月日	備付年月日(原図)			補記事項				

( 2 枚目 )

公用