
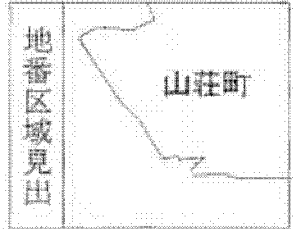


A4判に縮小

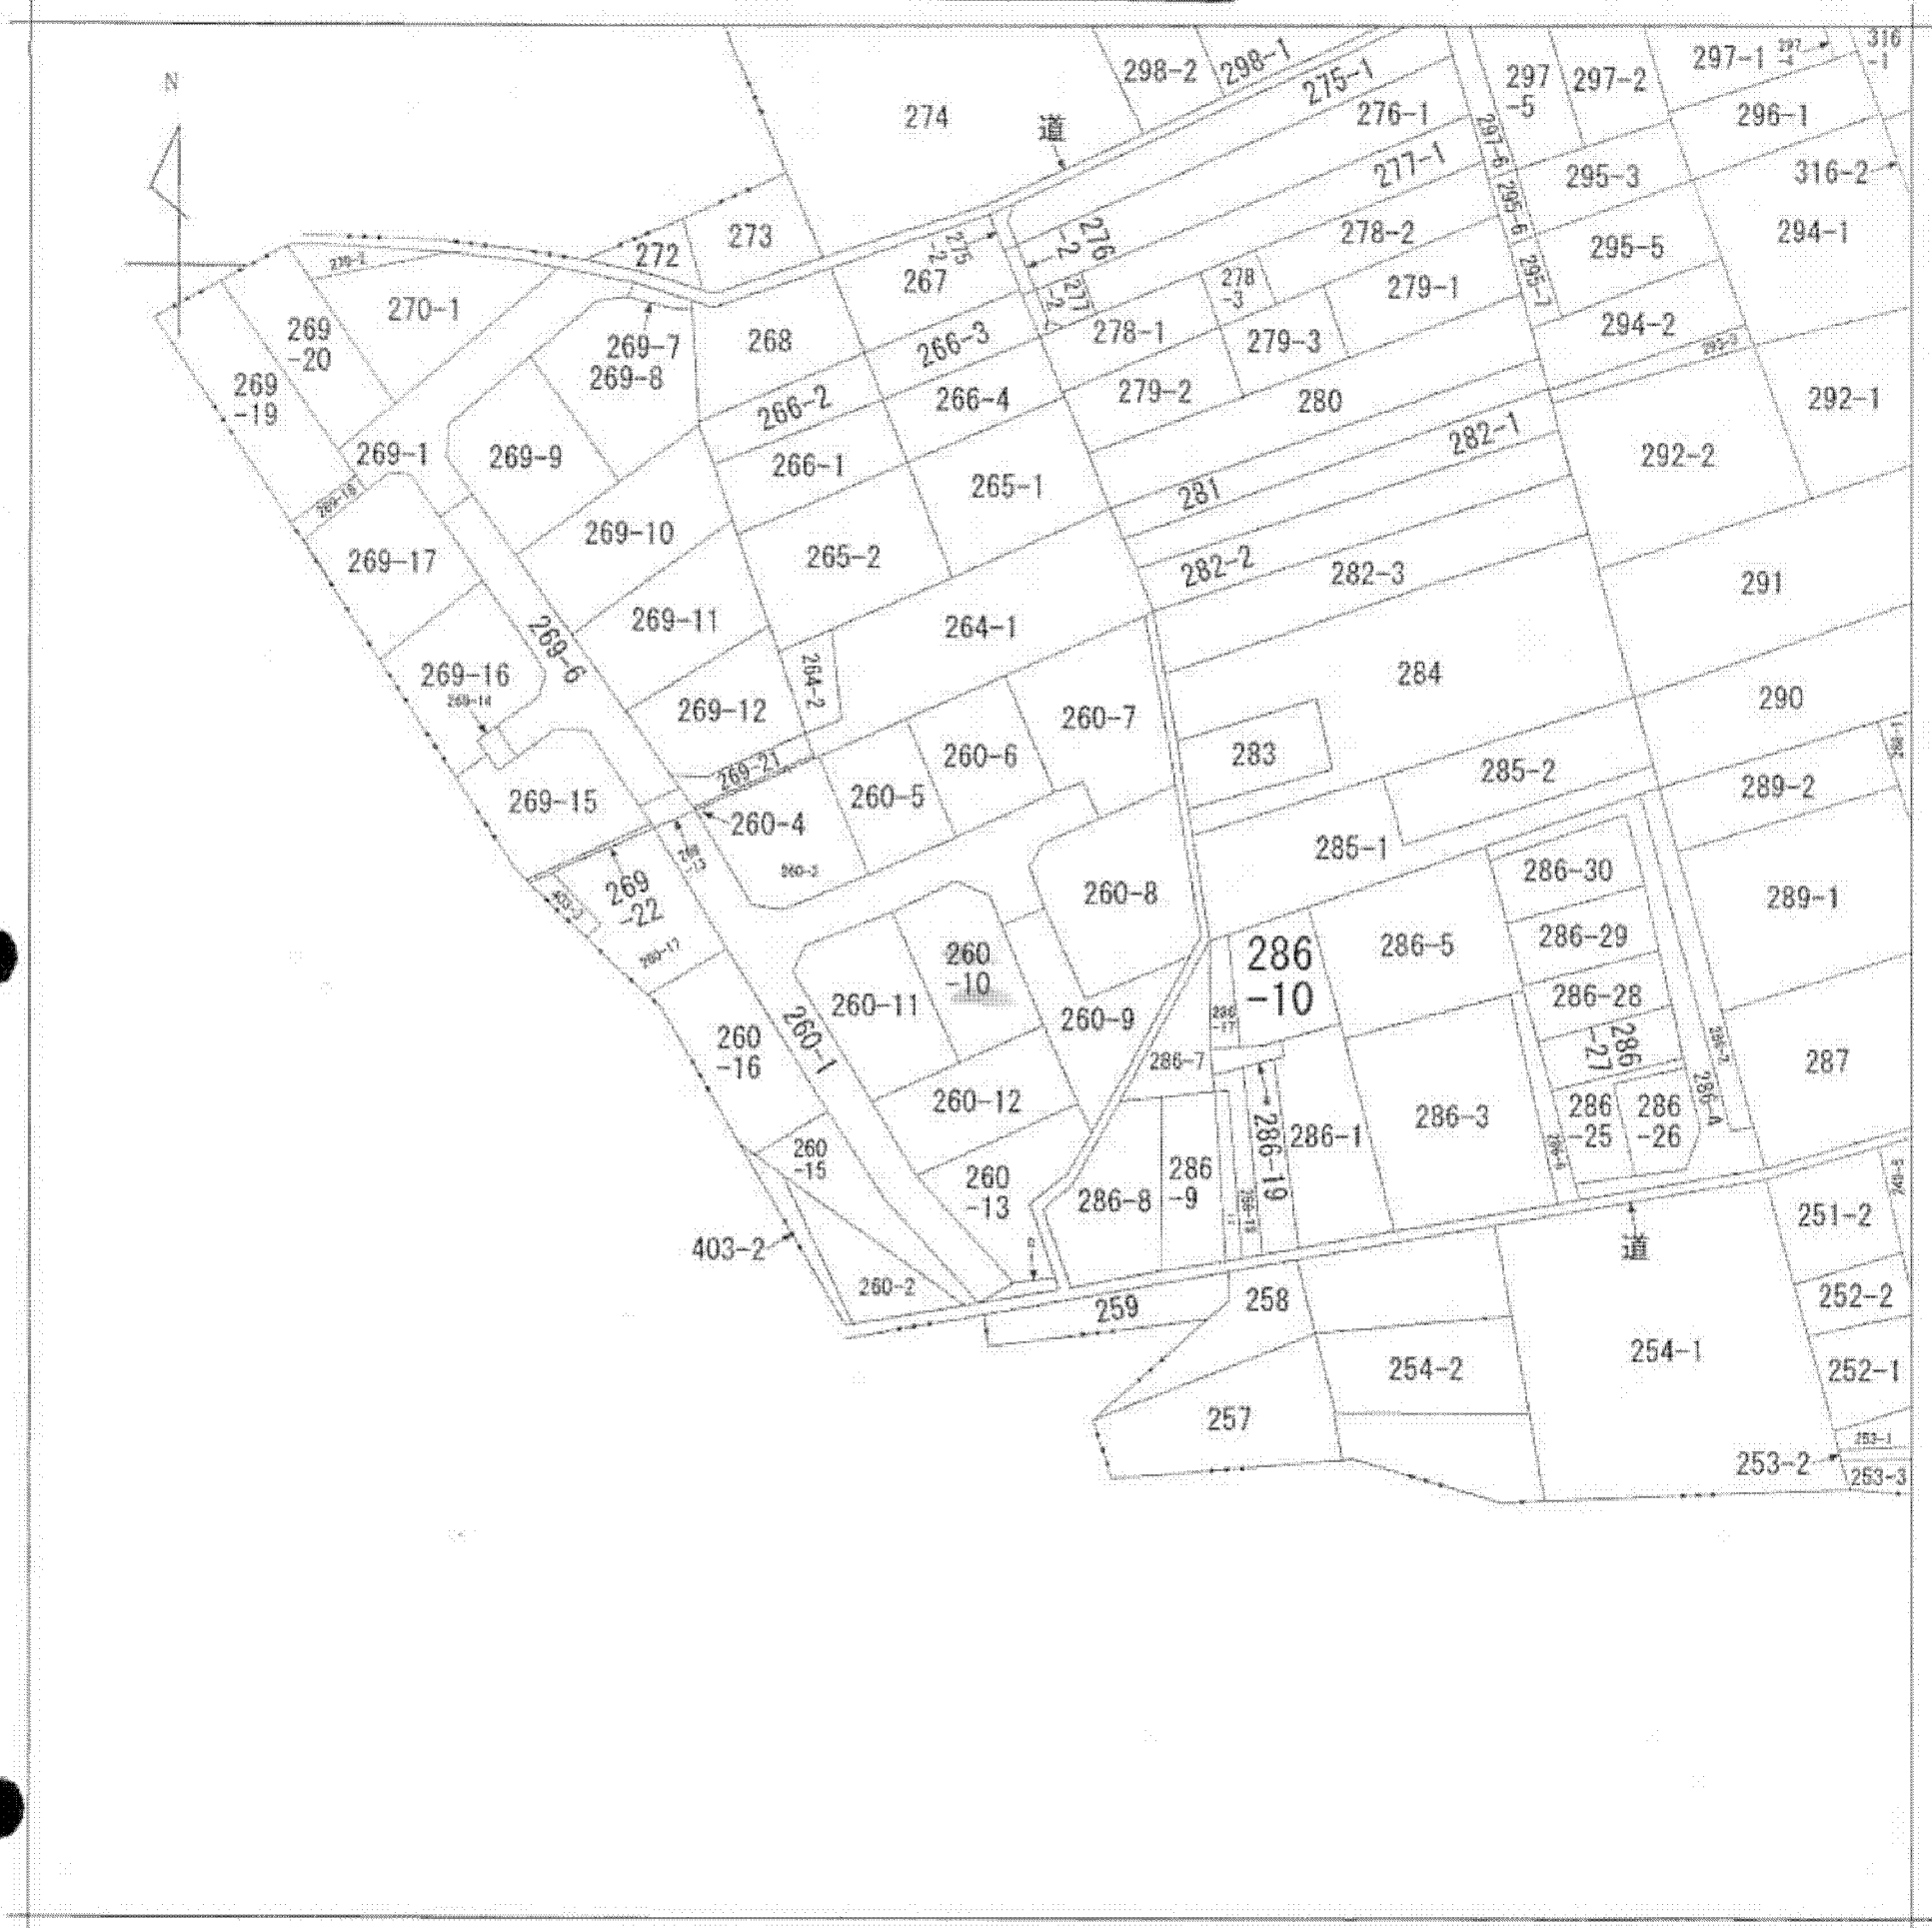

請求部分	所在 和泉市山荘町		地番 260番10		
出力縮尺	縮尺不明	精度区分	座標系番号又は記号	分類 地図に準ずる図面	種類 旧土地台帳附属地図
作成年月日	明治19年9月		備付年月日(原図)	補記事項	

公用