
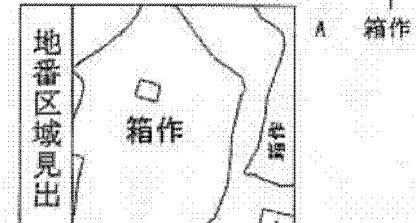


イ 1352-10 亜 1372-2 リ 1635-2 ヲ 1639-3 ヴ 1641-8 ト 1644-2 ノ 水 マ 水 エ 1771-14 キ 1771-2
 ロ 1352-11 ハ 1377-3 ッ 1636-2 カ 1640-4 ヲ 1642-1 ッ 1650-2 オ 1724-3 ケ 1646-2 テ 1771-15 コ 1771-3
 シ 1352-9 ト 1619-1 ッ 1637 ク 1641-1 ヲ 1643 ッ 1651-2 カ 1724-4 ケ 1644-1 テ 1771-16 ノ 1797-1
 セ 1367-2 チ 1634-2 ッ 1638-2 ク 1641-7 ヲ 1644 ッ 1661-9 カ 1734-6 コ 1703-2 テ 1771-17 つづく

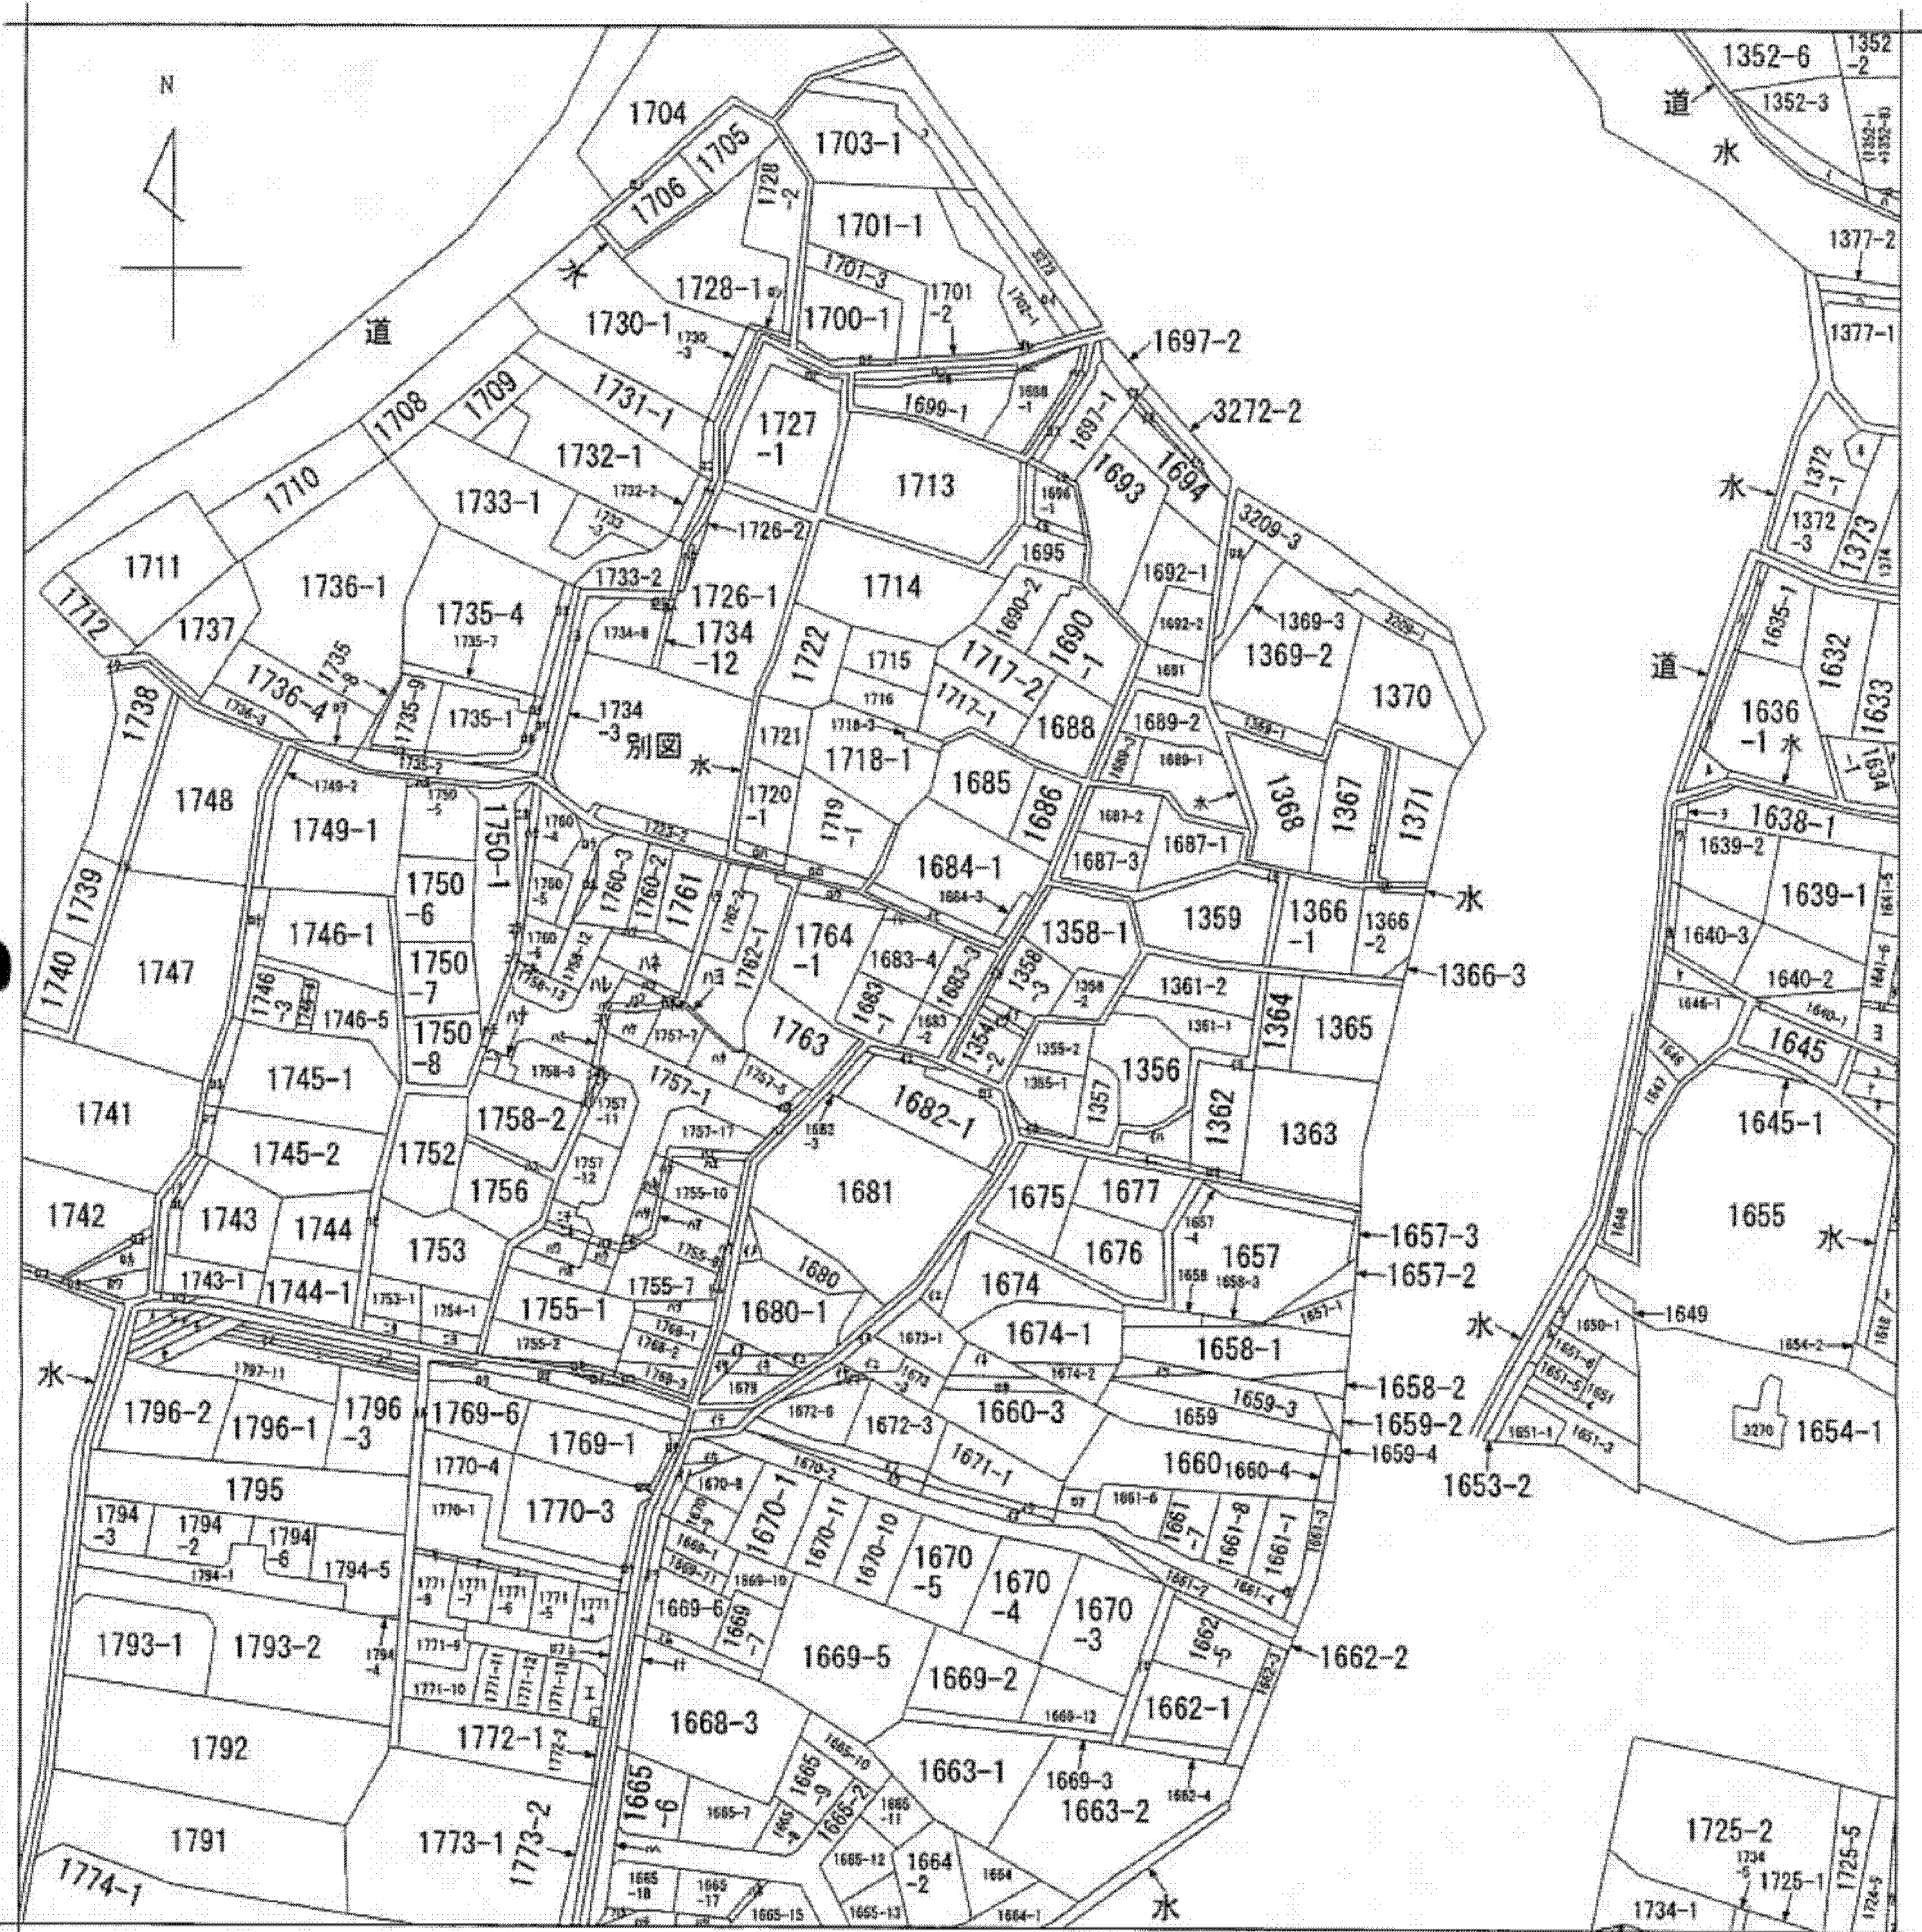

請求部	所在	阪南市箱作		地番	1683番3	
出力縮尺	縮尺不明	精度区分	座標系番号又は記号	分類	地図に準ずる図面	
種類	旧土地台帳附属地図					
作成年月日	備付年月日(原図)			補記事項		

申請番号：34-39
(1/2)

6 枚目

公用