



物件(3)

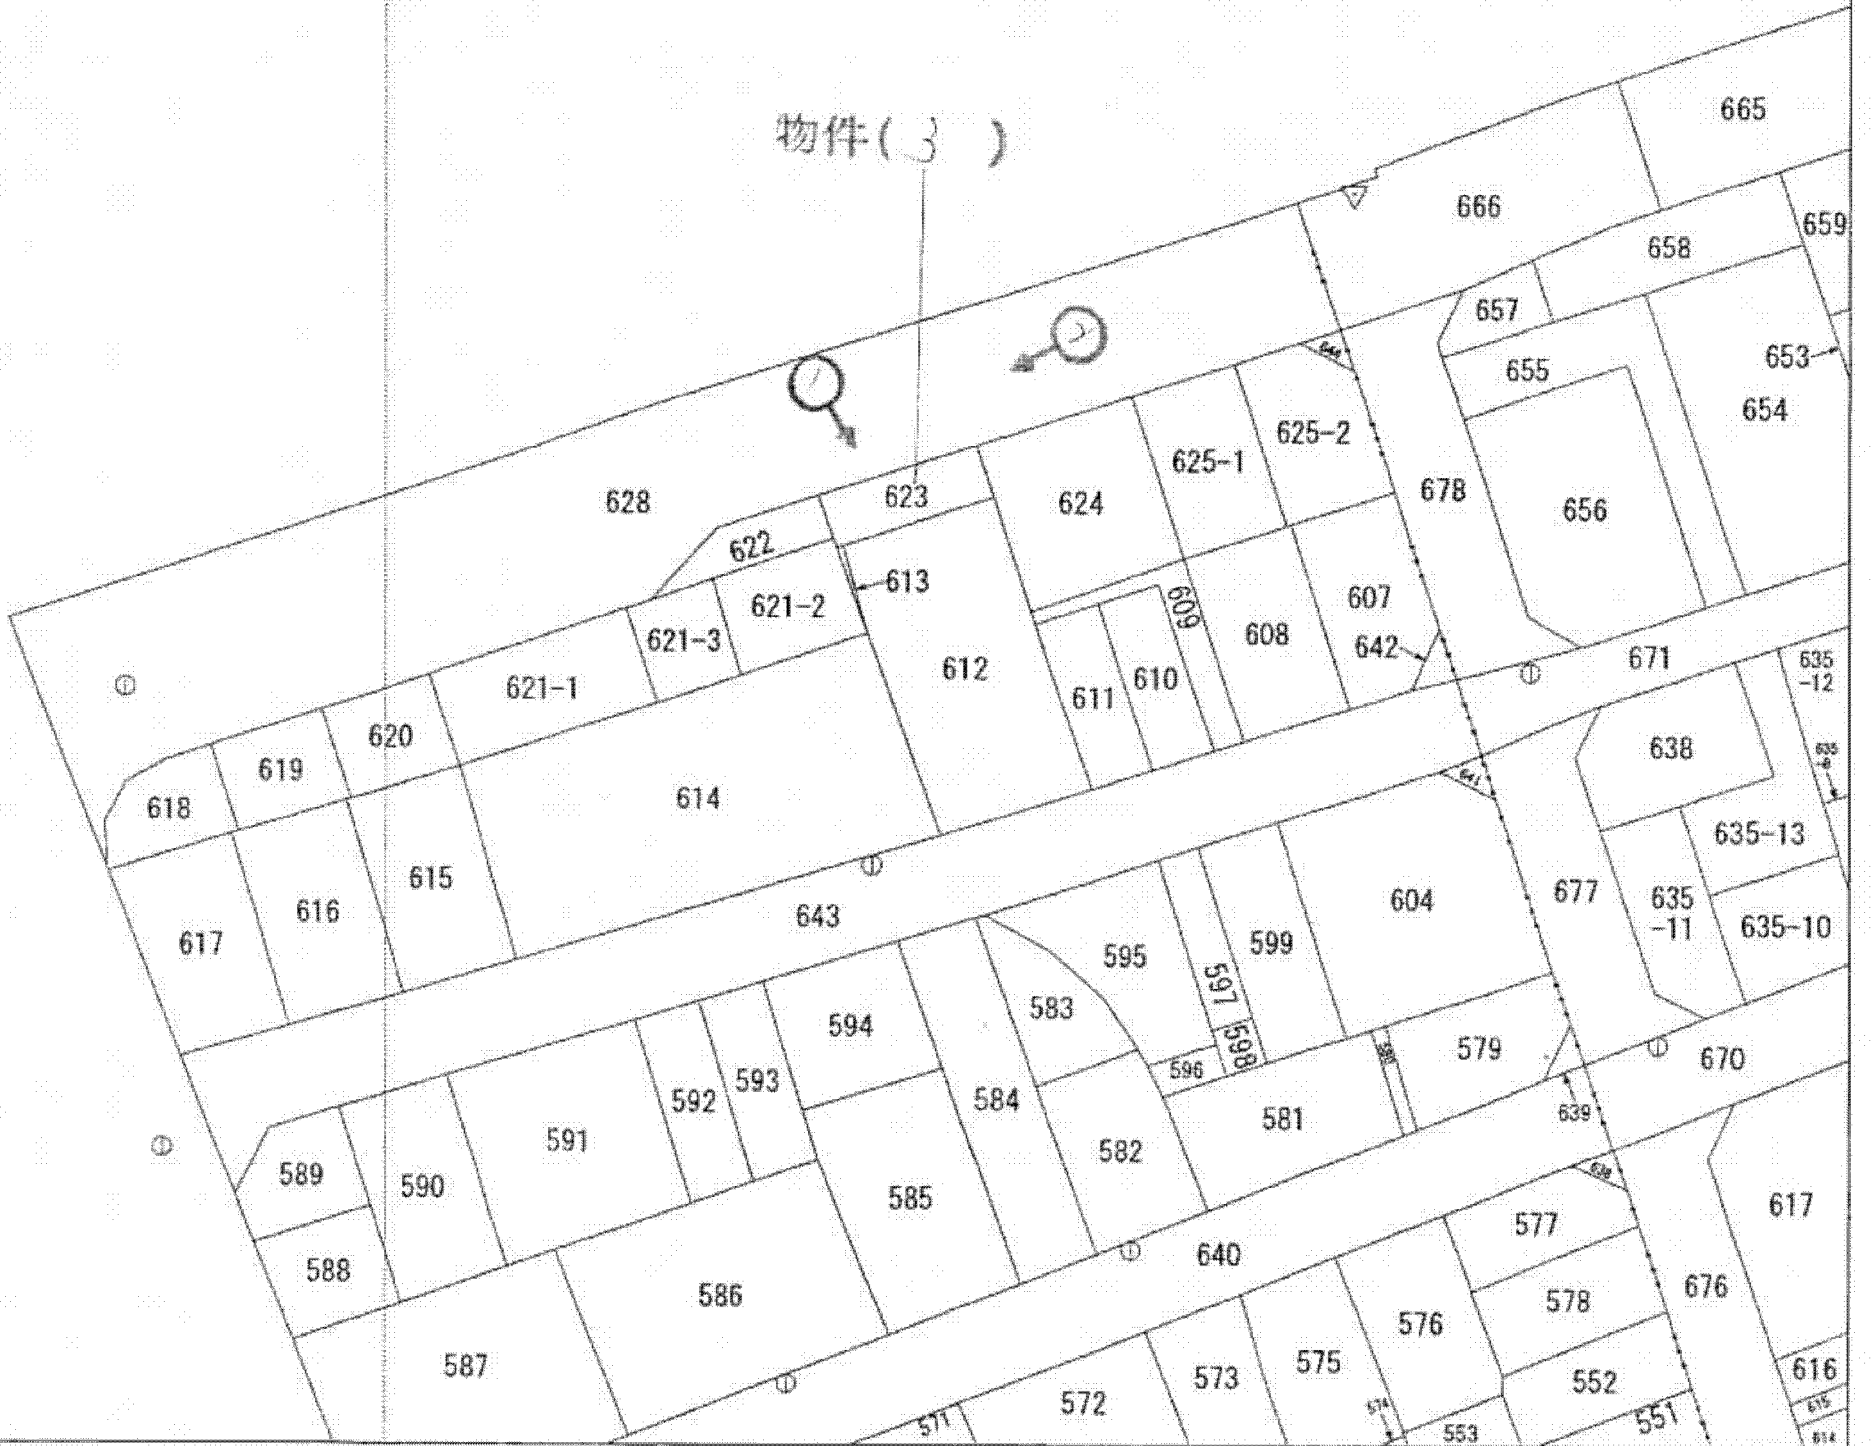

140638.884

+87323.368 (座標値種別：測量成果)

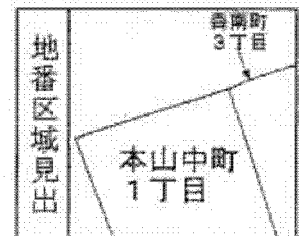

(←○は写真番号および撮影位置・方向)

請求部	所在	神戸市東灘区本山中町一丁目				地番	623番	
出力縮尺	1/500	精度区分	甲一	座標系番号又は記号	V	分類	地図(法第14条第1項)	
種類	土地区画整理所在図							
作成年月日	平成15年2月15日			備付年月日(原図)				
補記事項								

これは地図に記載されている内容を証明した書面である。

(神戸地方法務局東神戸出張所管轄)

平成26年5月21日

神戸地方法務局須磨出張所

登記官

申請番号：4-6

(1/1)

( / 枚目)

本図面はA3版をA4版に縮小したものである

公用