


イ 4512-346    \* 4512-553    リ 4512-728    7 4512-732    ヴ 4512-977    + 4512-999    / 4512-1038    マ 4512-195    エ 4512-816  
 ロ 4512-504    ハ 4512-565    7 4512-729    8 4512-936    ヲ 4512-975    7 4512-1013    才 4512-1120    ケ 4512-198    7 4512-400  
 ハ 4512-505    ト 4512-667    # 4512-730    3 4512-953    7 4512-978    人 4512-1039    7 4512-1122    7 4512-199    7 4512-1121  
 ニ 4512-523    十 4512-669    7 4512-731    7 4512-976    \* 4512-991    7 4512-1037    7 4512-1123    才 4512-46

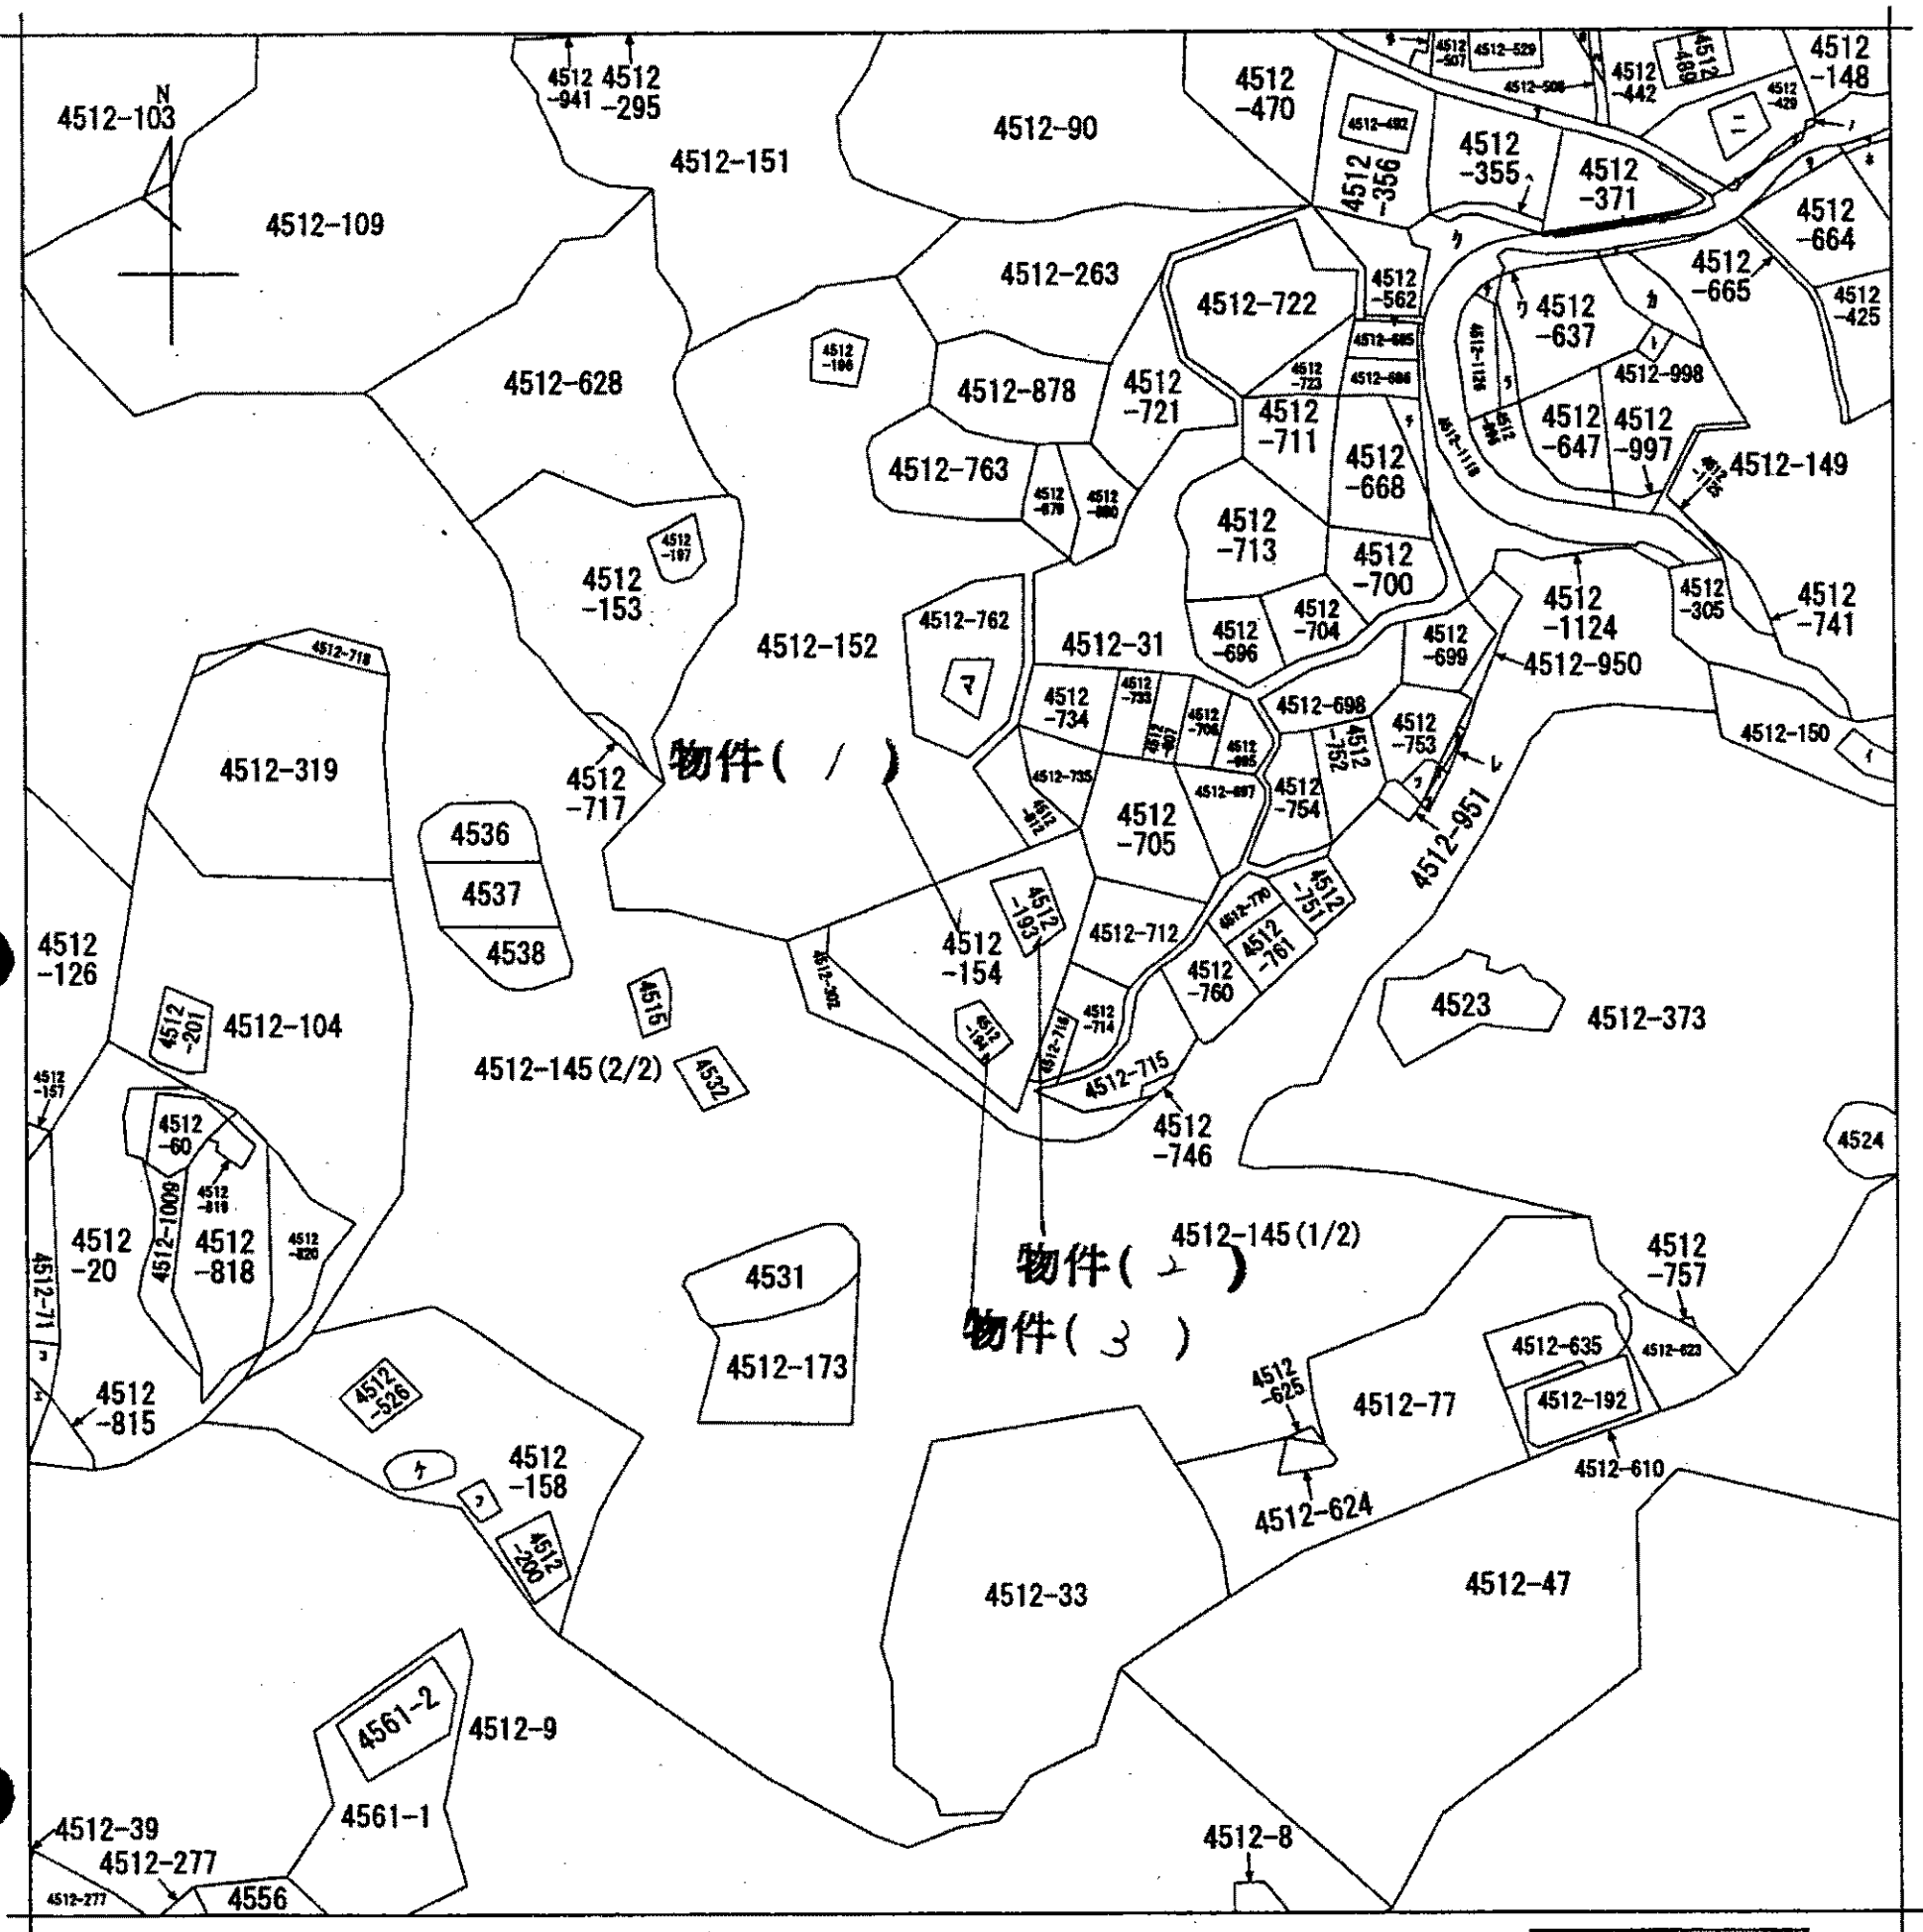

(注) 地図に準ずる図面は、土地の区画を明確にした不動産登記法所定の地図が備え付けられるまでの間、これに代わるものとして備え付けられている図面で、土地の位置及び形状の概略を記載した図面です。

地番区域見出  
六甲山町北六甲

請求部分	所在 神戸市灘区六甲山町北六甲			地番	4512番154			
出力縮尺	縮尺不明	精度区分	座標系番号又は記号	分類	地図に準ずる図面		種類	その他
作成年月日	平成24年3月			備付年月日(原図)	平成24年3月28日		補記事項	

これは地図に準ずる図面に記録されている内容を証明した書面である。

平成24年12月17日  
神戸地方法務局

申請番号：10-4  
(1/1)

登記官

(6枚目)

本図面はA3版をA4版に縮小したものである

公用