



1 200-1\* # 833-130 7 833-132 ヲ 833-151 ヲ 833-191 7 833-119 ノ 833-72 マ 833-178 エ 833-181  
 0 833-130 # 833-138 7 833-153 ヲ 833-169 ヲ 833-25 7 833-120 ナ 833-81 ケ 833-179 テ 833-102  
 ハ 833-131 ト 833-139 # 833-155 3 833-170 ヲ 833-37 ア 833-122 ナ 833-82 7 833-180 7 833-106  
 ニ 833-132 チ 833-151 7 833-156 ナ 833-175 ナ 833-118 ウ 833-123 ヤ 833-105 コ 833-110 7 833-144

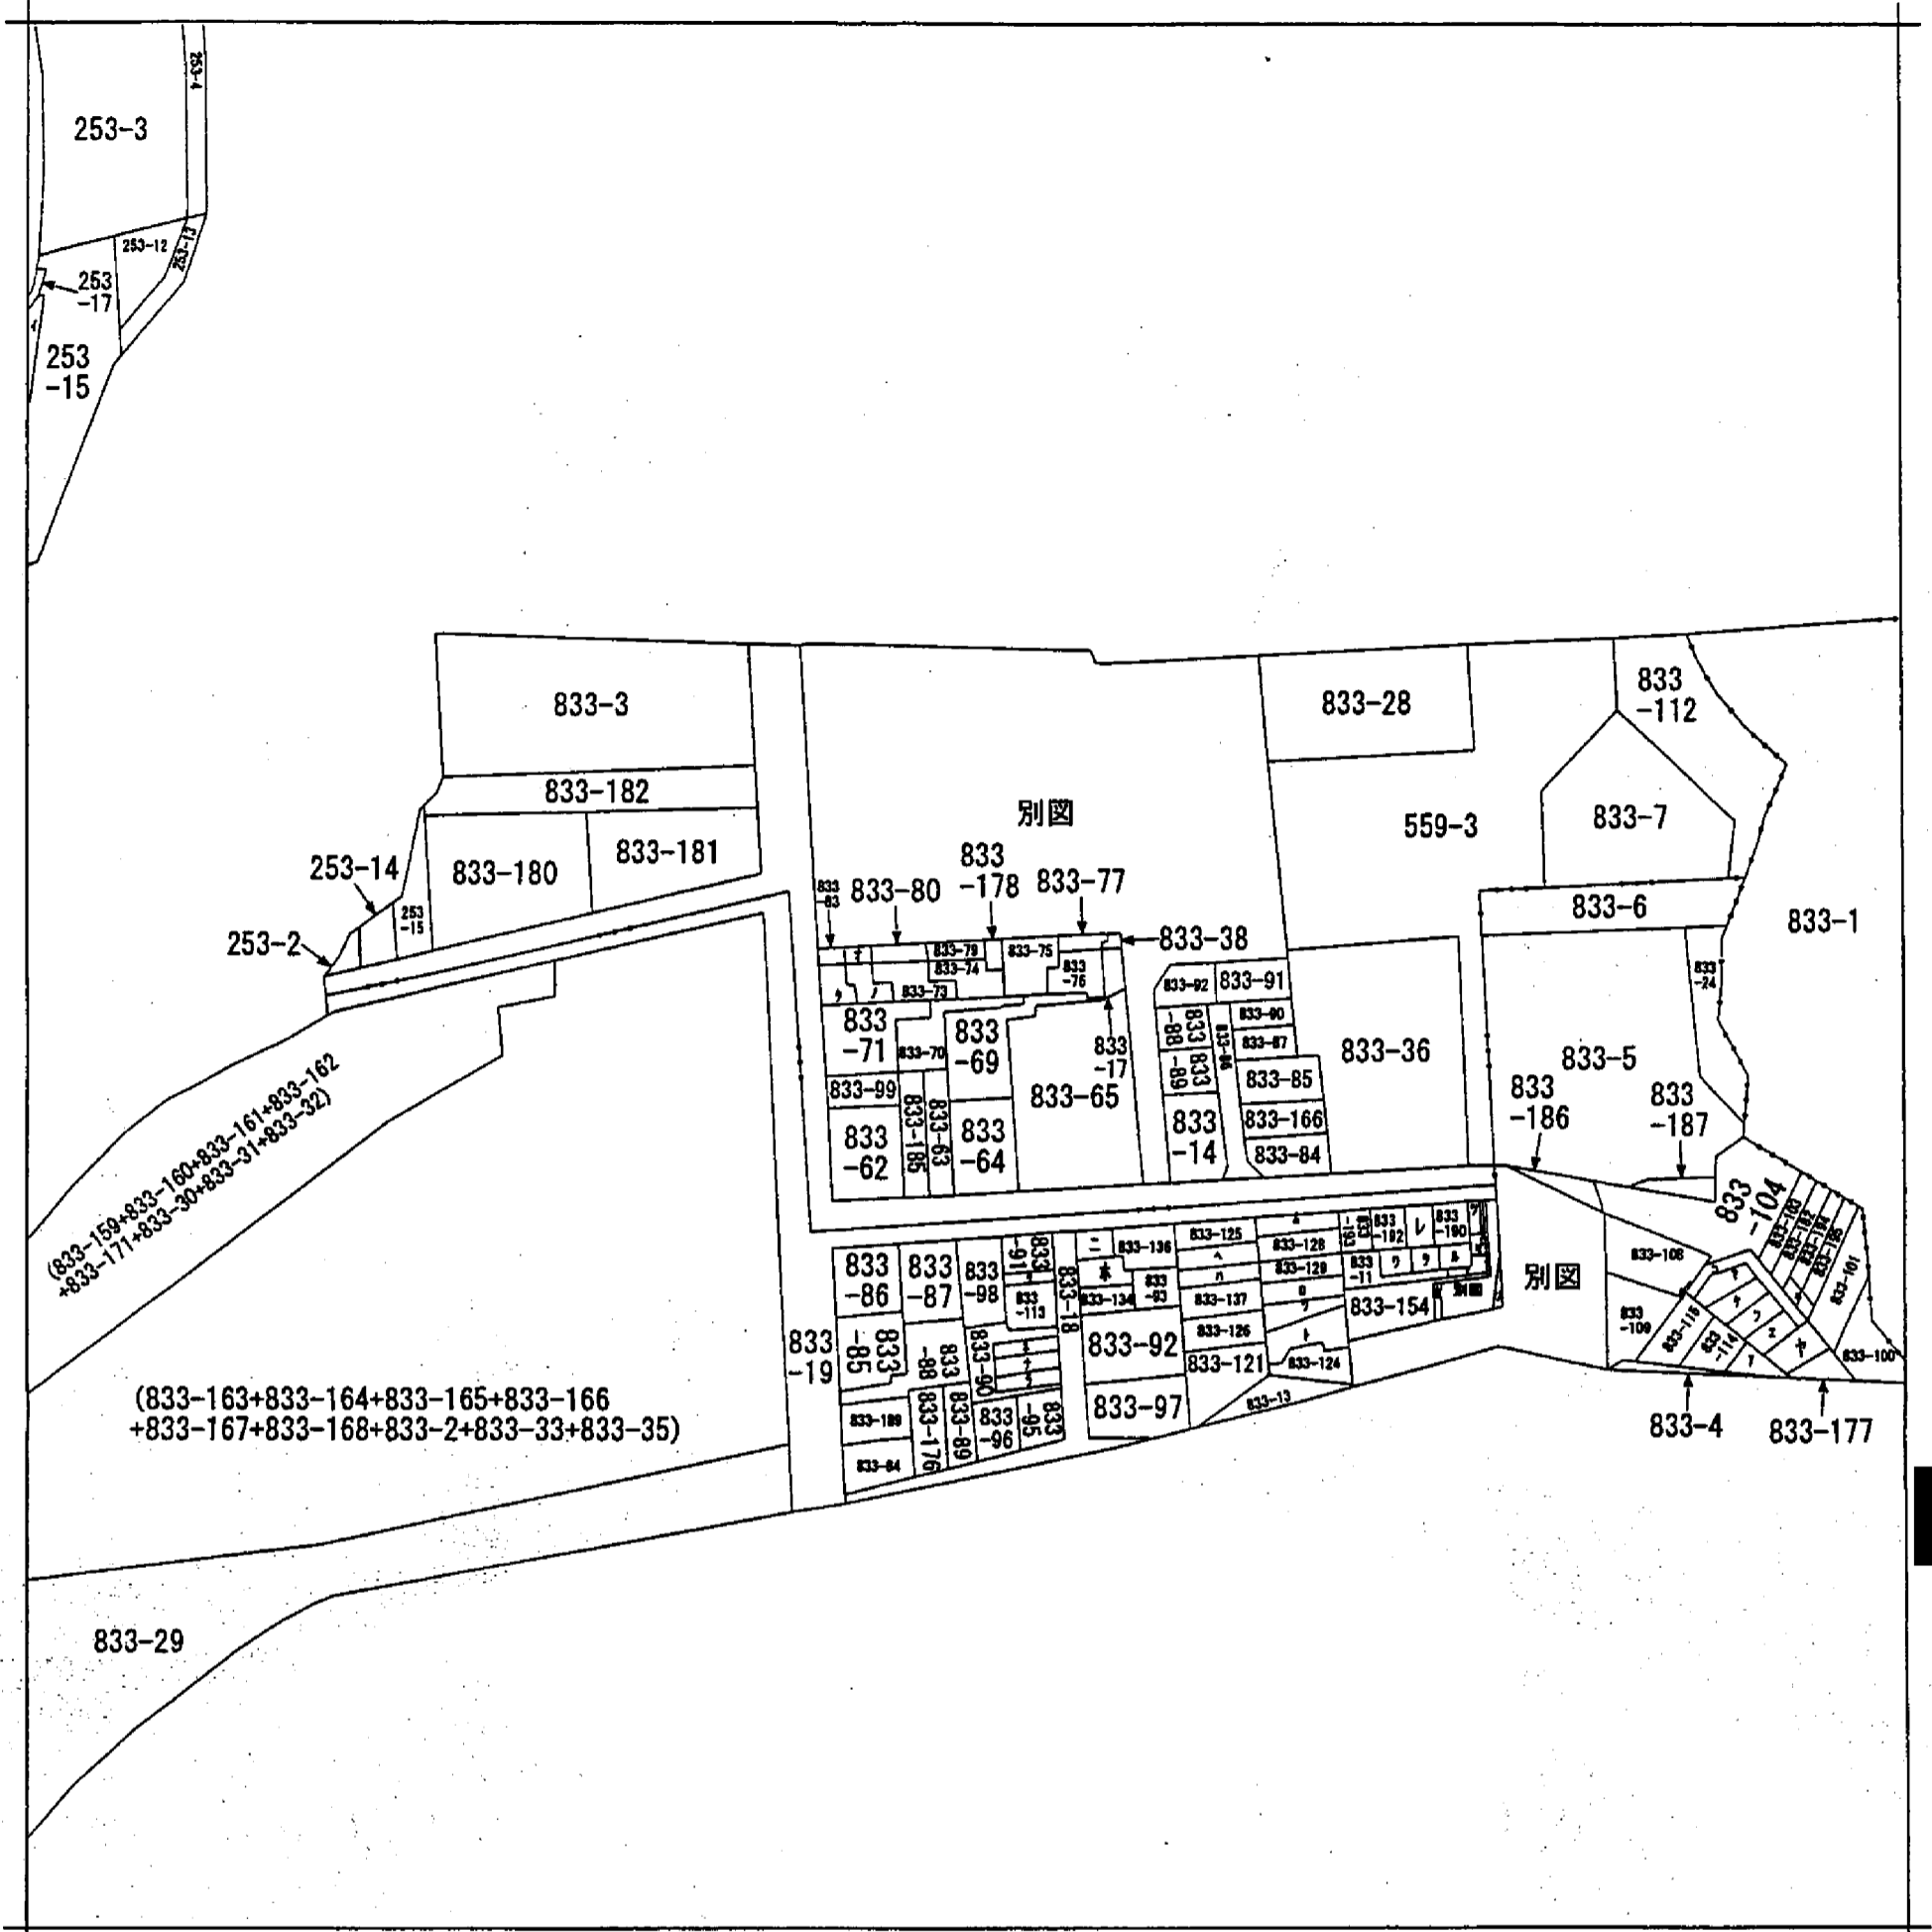

(注) 地図に準ずる図面は、土地の区画を明確にした不動産登記法所定の地図が備え付けられるまでの間、これに代わるものとして備え付けられている図面で、土地の位置及び形状の概略を記載した図面です。

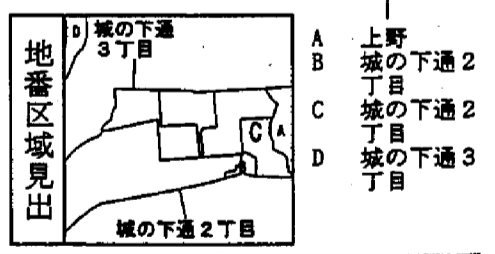

請求部分	所在	神戸市灘区域の下通三丁目		地番	833番74	
出力縮尺	縮尺不明	精度区分		座標系番号又は記号	分類	地図に準ずる図面
作成年月日				備付年月日(原図)	補事項	方位不明
種類 旧土地台帳附属地図						

これは地図に準ずる図面に記録されている内容を証明した書面である。

平成24年1月20日  
 神戸地方法務局

申請番号：8-1  
 (1/1)

登記官

本図面はA3版をA4版に縮小したものである

(7枚目)

公用