


本図面はA3版をA4版に縮小したものである

公用

(座標値種別：図上測定)

+76367.578

-147932.213

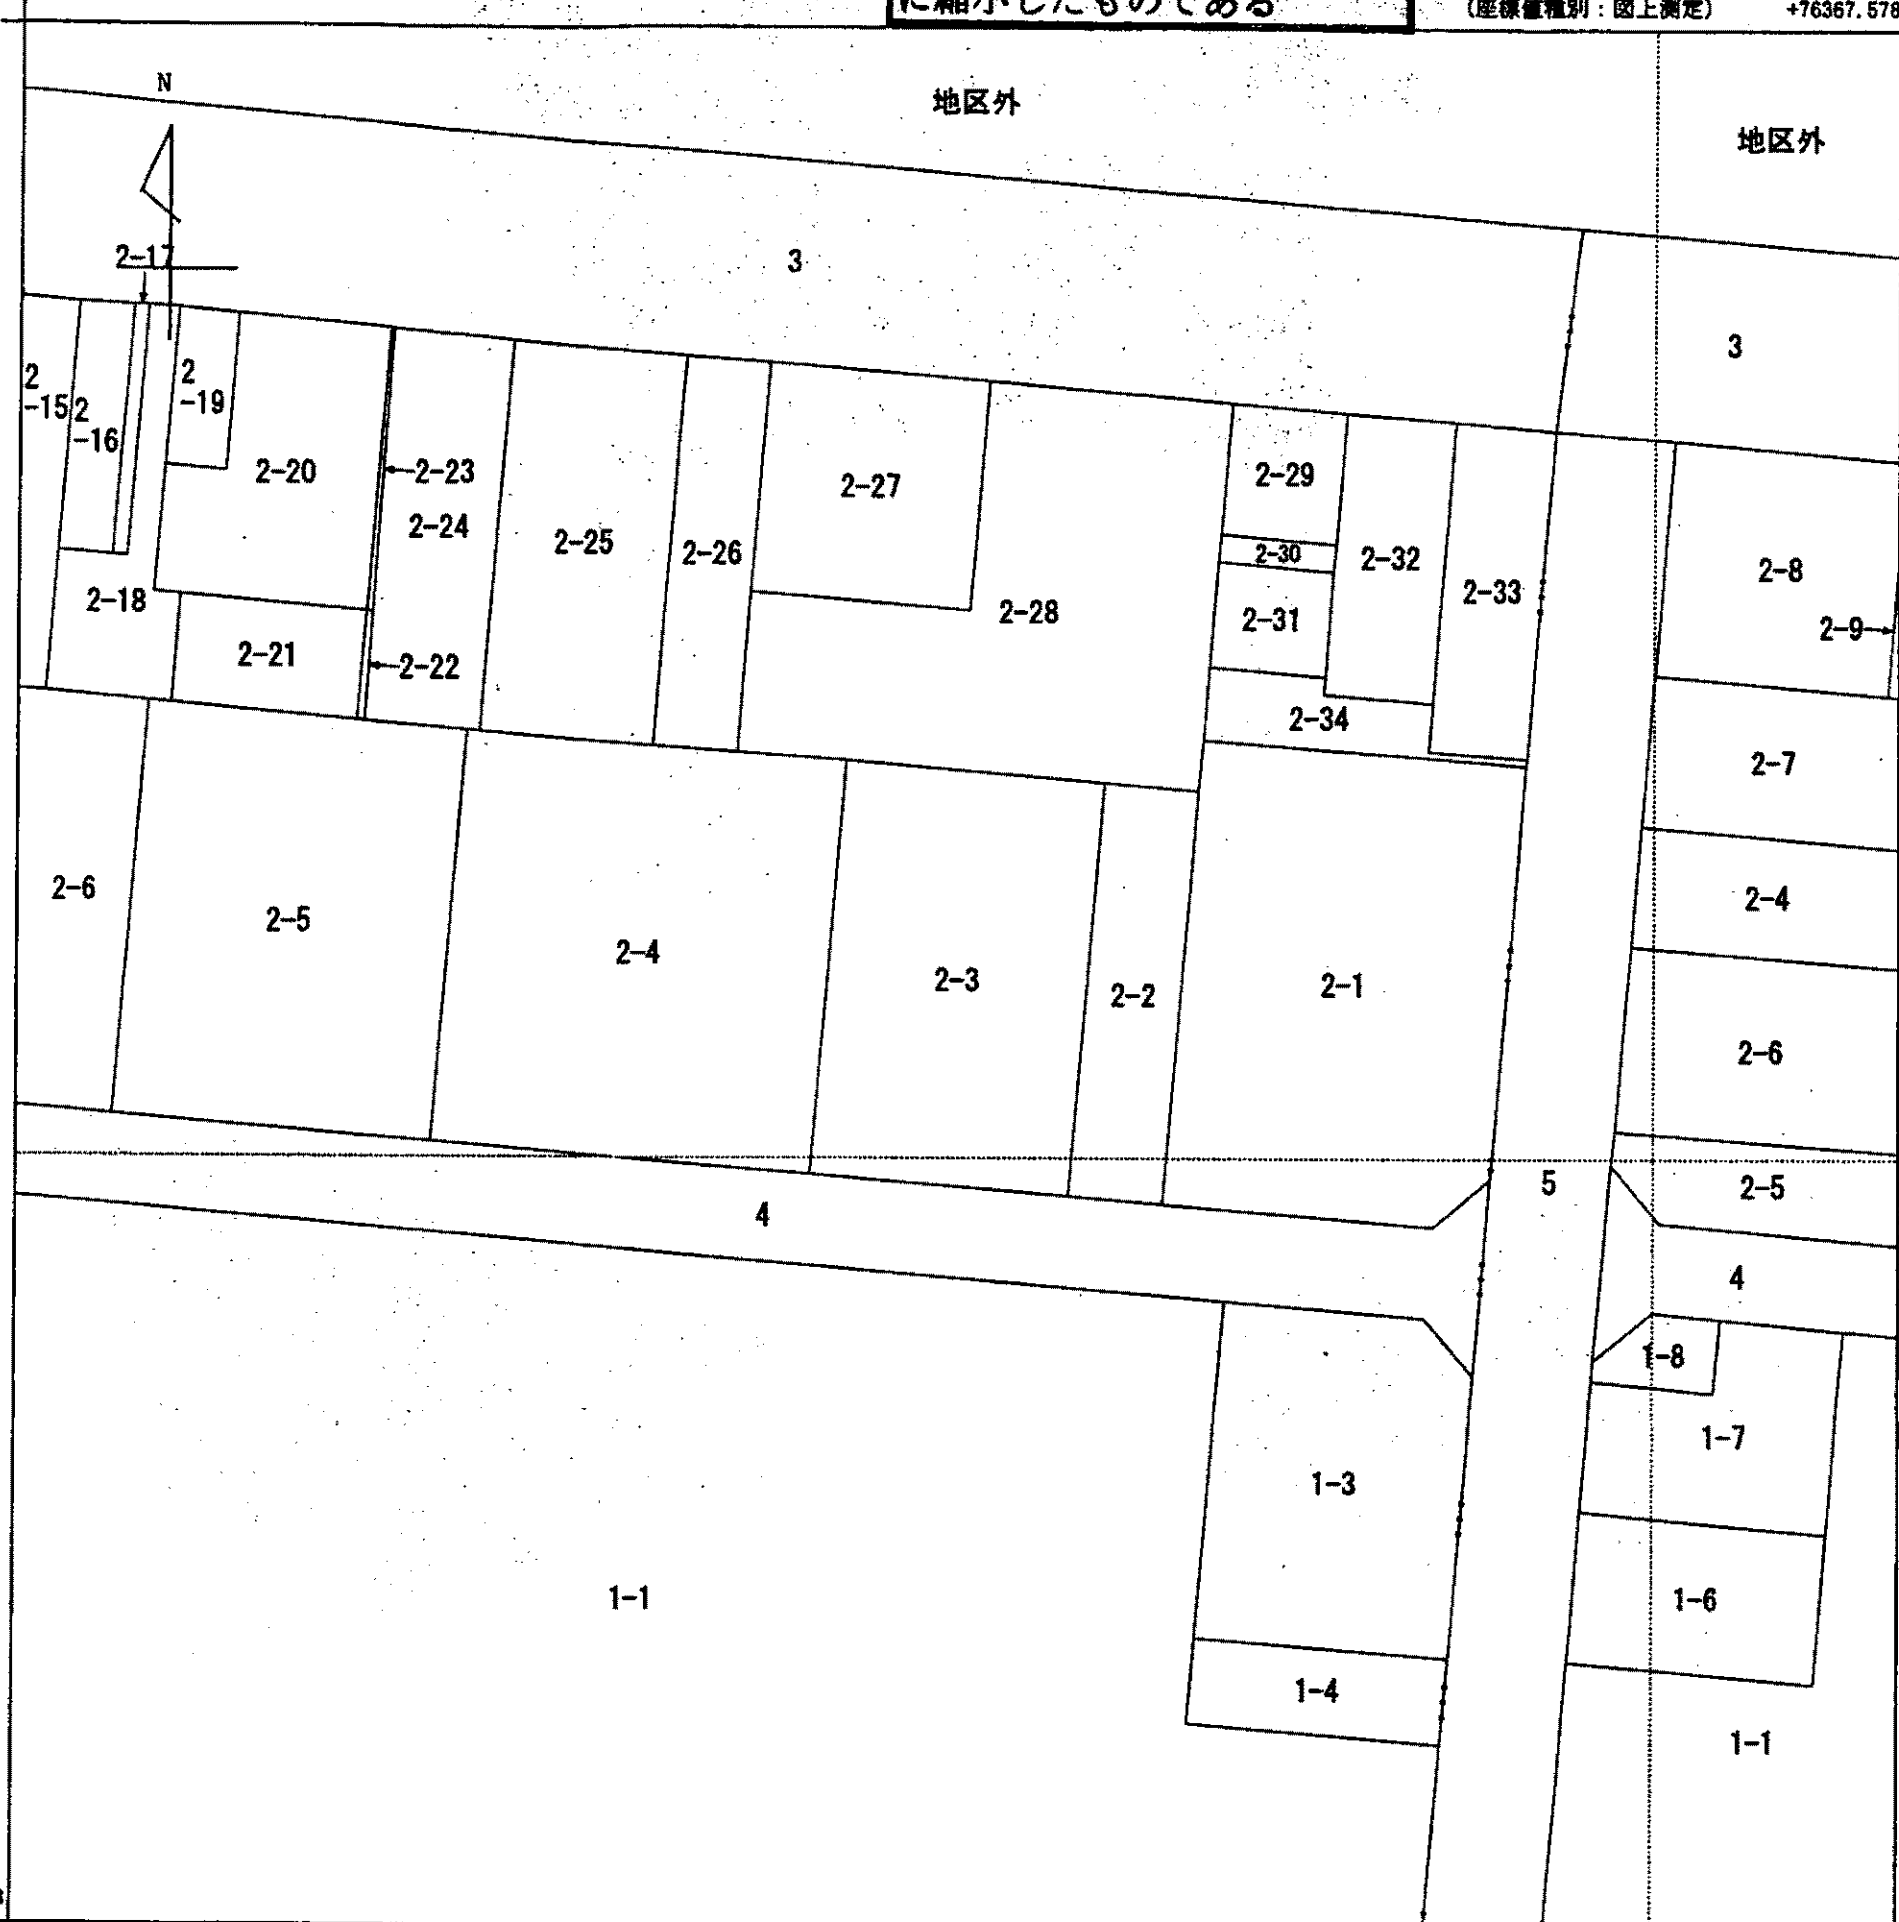

148058.213

+76242.578 (座標値種別：図上測定)

地番区域見出
芦原通4丁目
芦原通3丁目

請求部	所在	神戸市兵庫区芦原通四丁目				地番	2番3		
出力縮尺	1/500	精度区分	甲一	座標系番号又は記号	V	分類	地図(法第14条第1項)国調法19-5指定	種類	土地区画整理所在図
作成年月日	平成5年9月3日		備付年月日(原図)	平成5年10月29日			補記事項		

これは地図に記載されている内容を証明した書面である。
(神戸地方法務局管轄)

平成24年11月27日
神戸地方法務局東神戸出張所

申請番号：13-2
(1/1)

登記官

(7枚目)