


(座標値種別：図上測定)

+76754.059


-148098.346

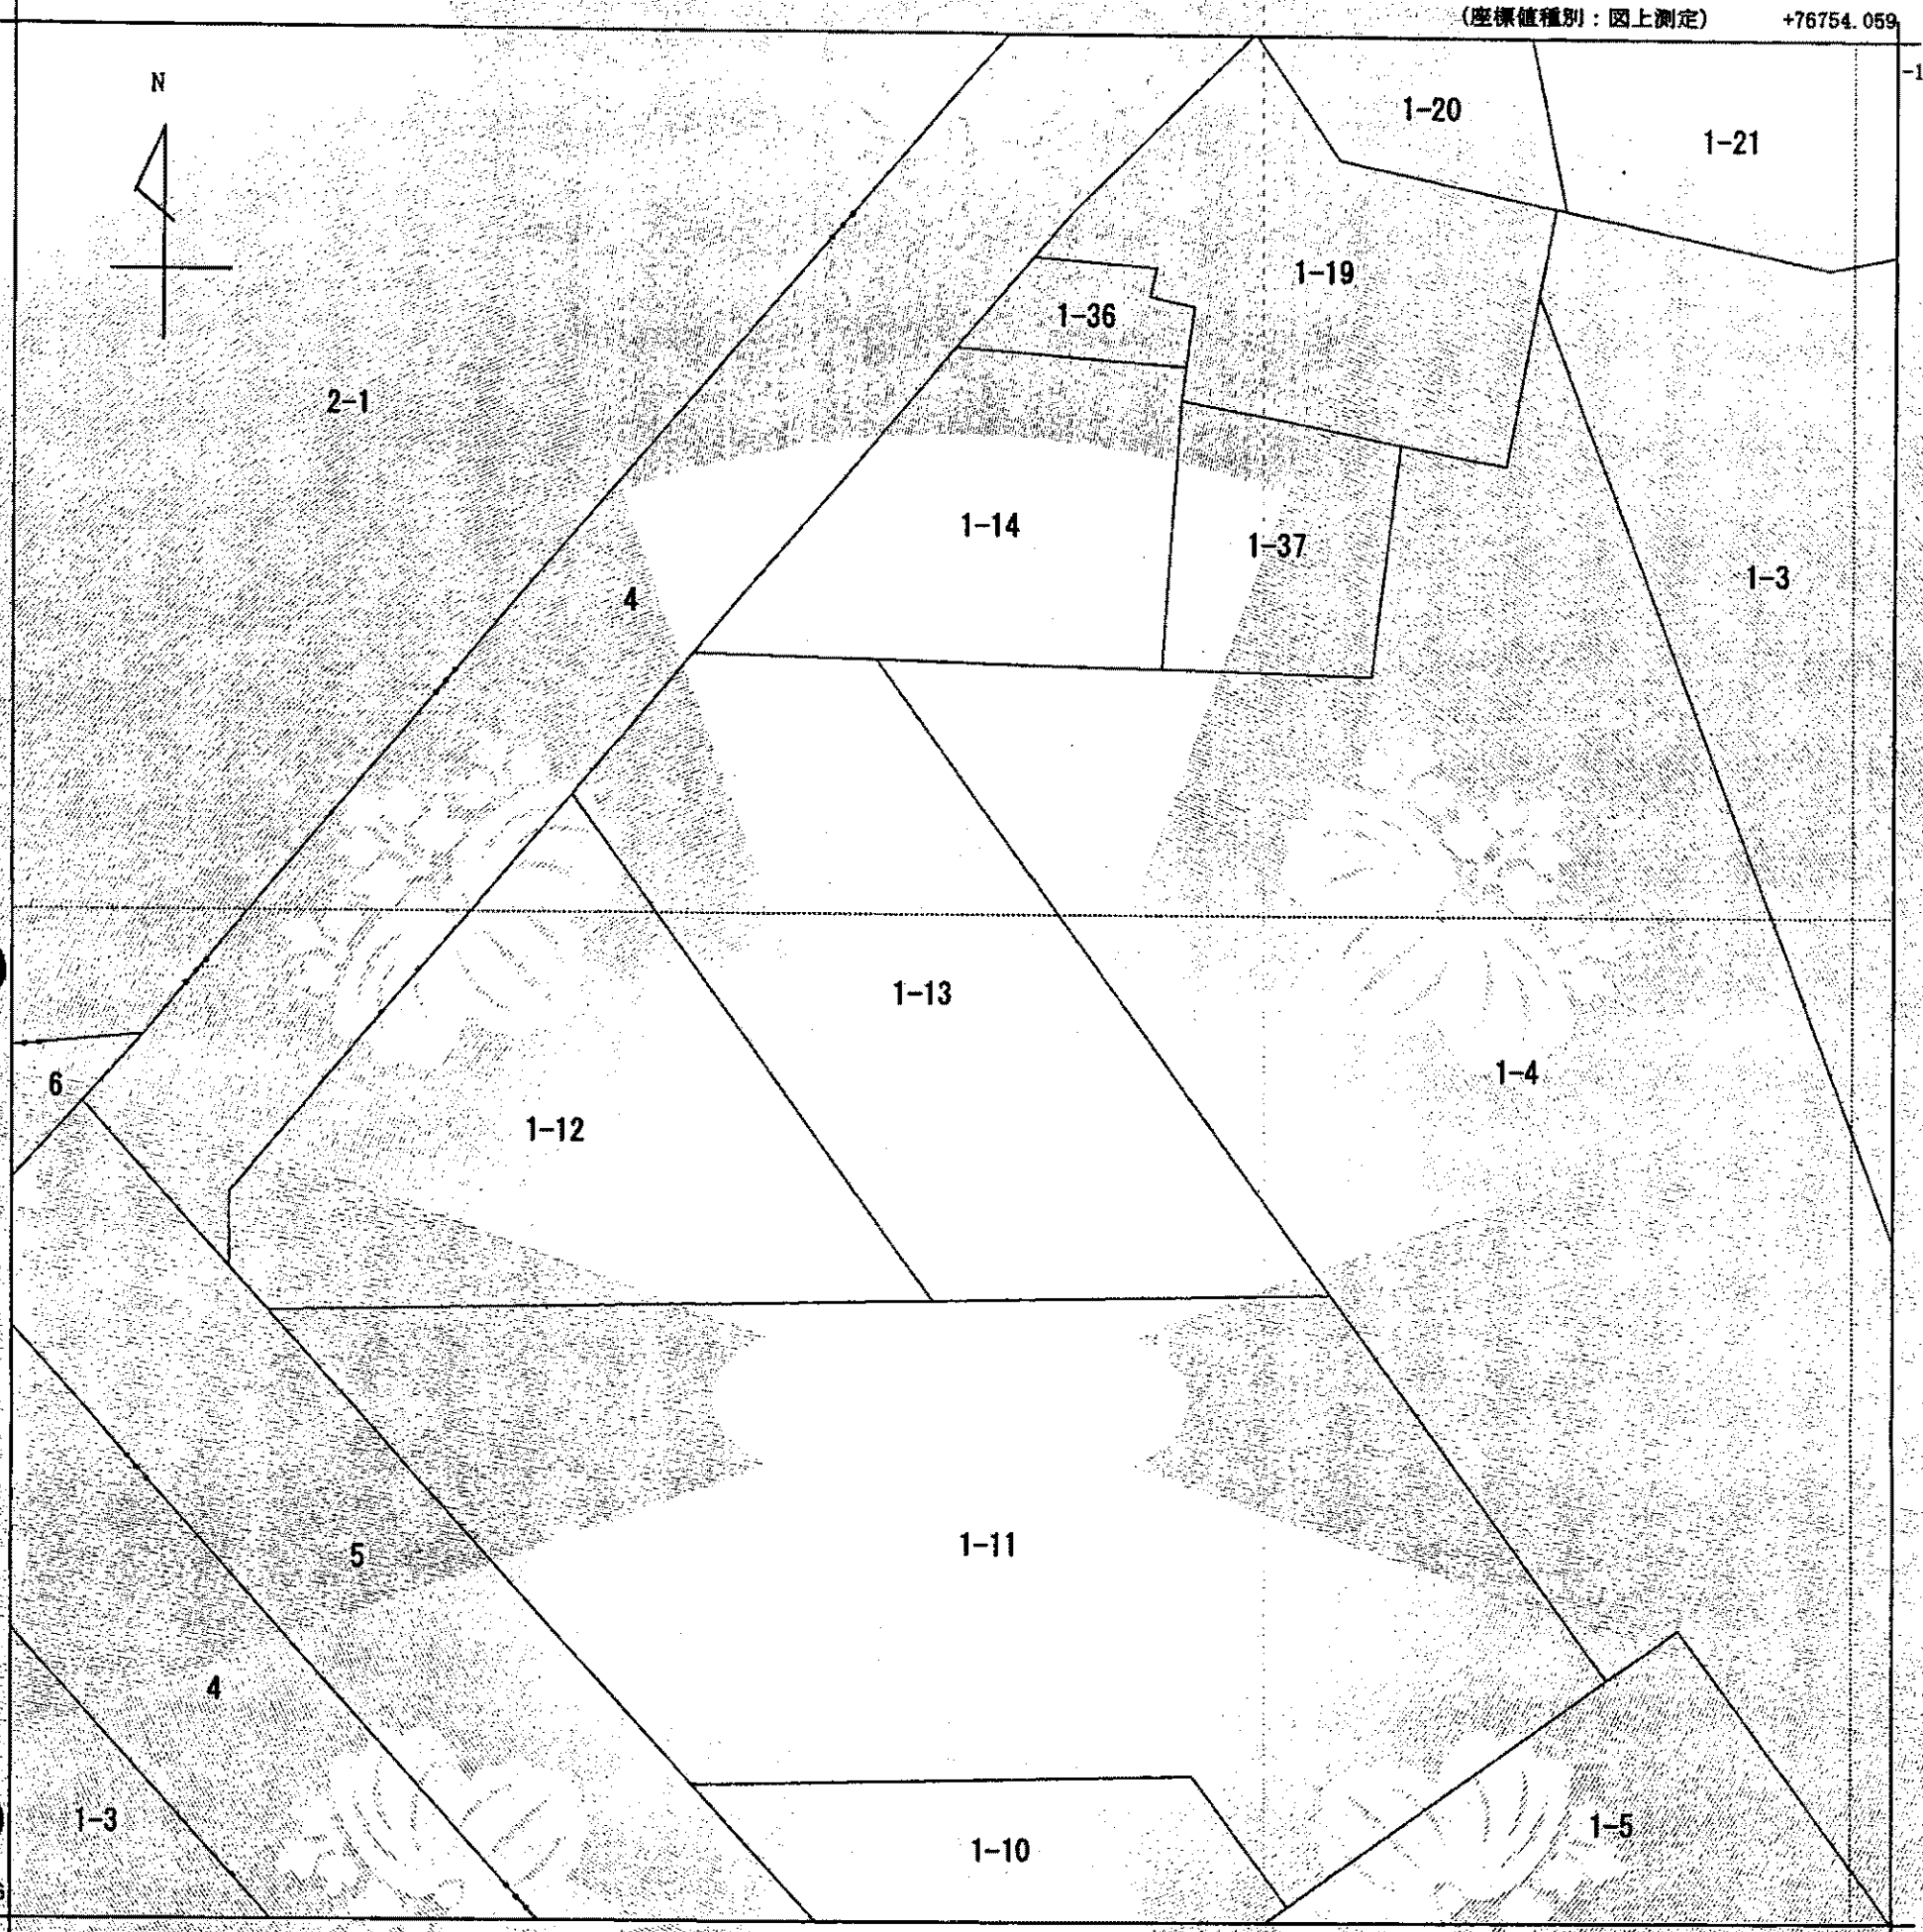

-148224.346

+76629.059

(座標値種別：図上測定)

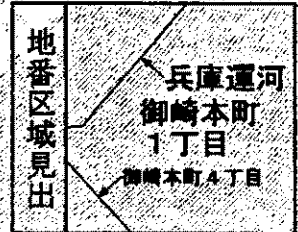

請求部	所在	神戸市兵庫区御崎本町一丁目				地番	1番13		
出力縮	1/500	精度分	甲一	座標系番号又は記号	V	分類	地図(法第14条第1項)国調法19-5指定	種類	土地区画整理所在図
作成年月日	平成5年9月3日			備付年月日(原図)	平成5年10月29日		補記事項		

これは地図に記載されている内容を証明した書面である。

平成25年1月11日
神戸地方法務局

申請番号：20-6
(1/1)

登記官

本図面はA3版をA4版に縮小したものである

(11枚目)

公用