
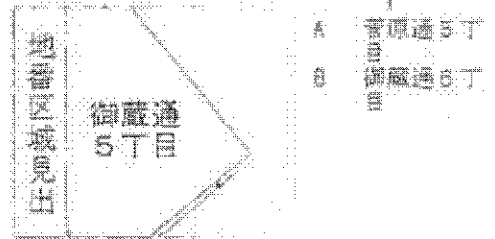


本図面は A3 版を A4 版に縮小したものである

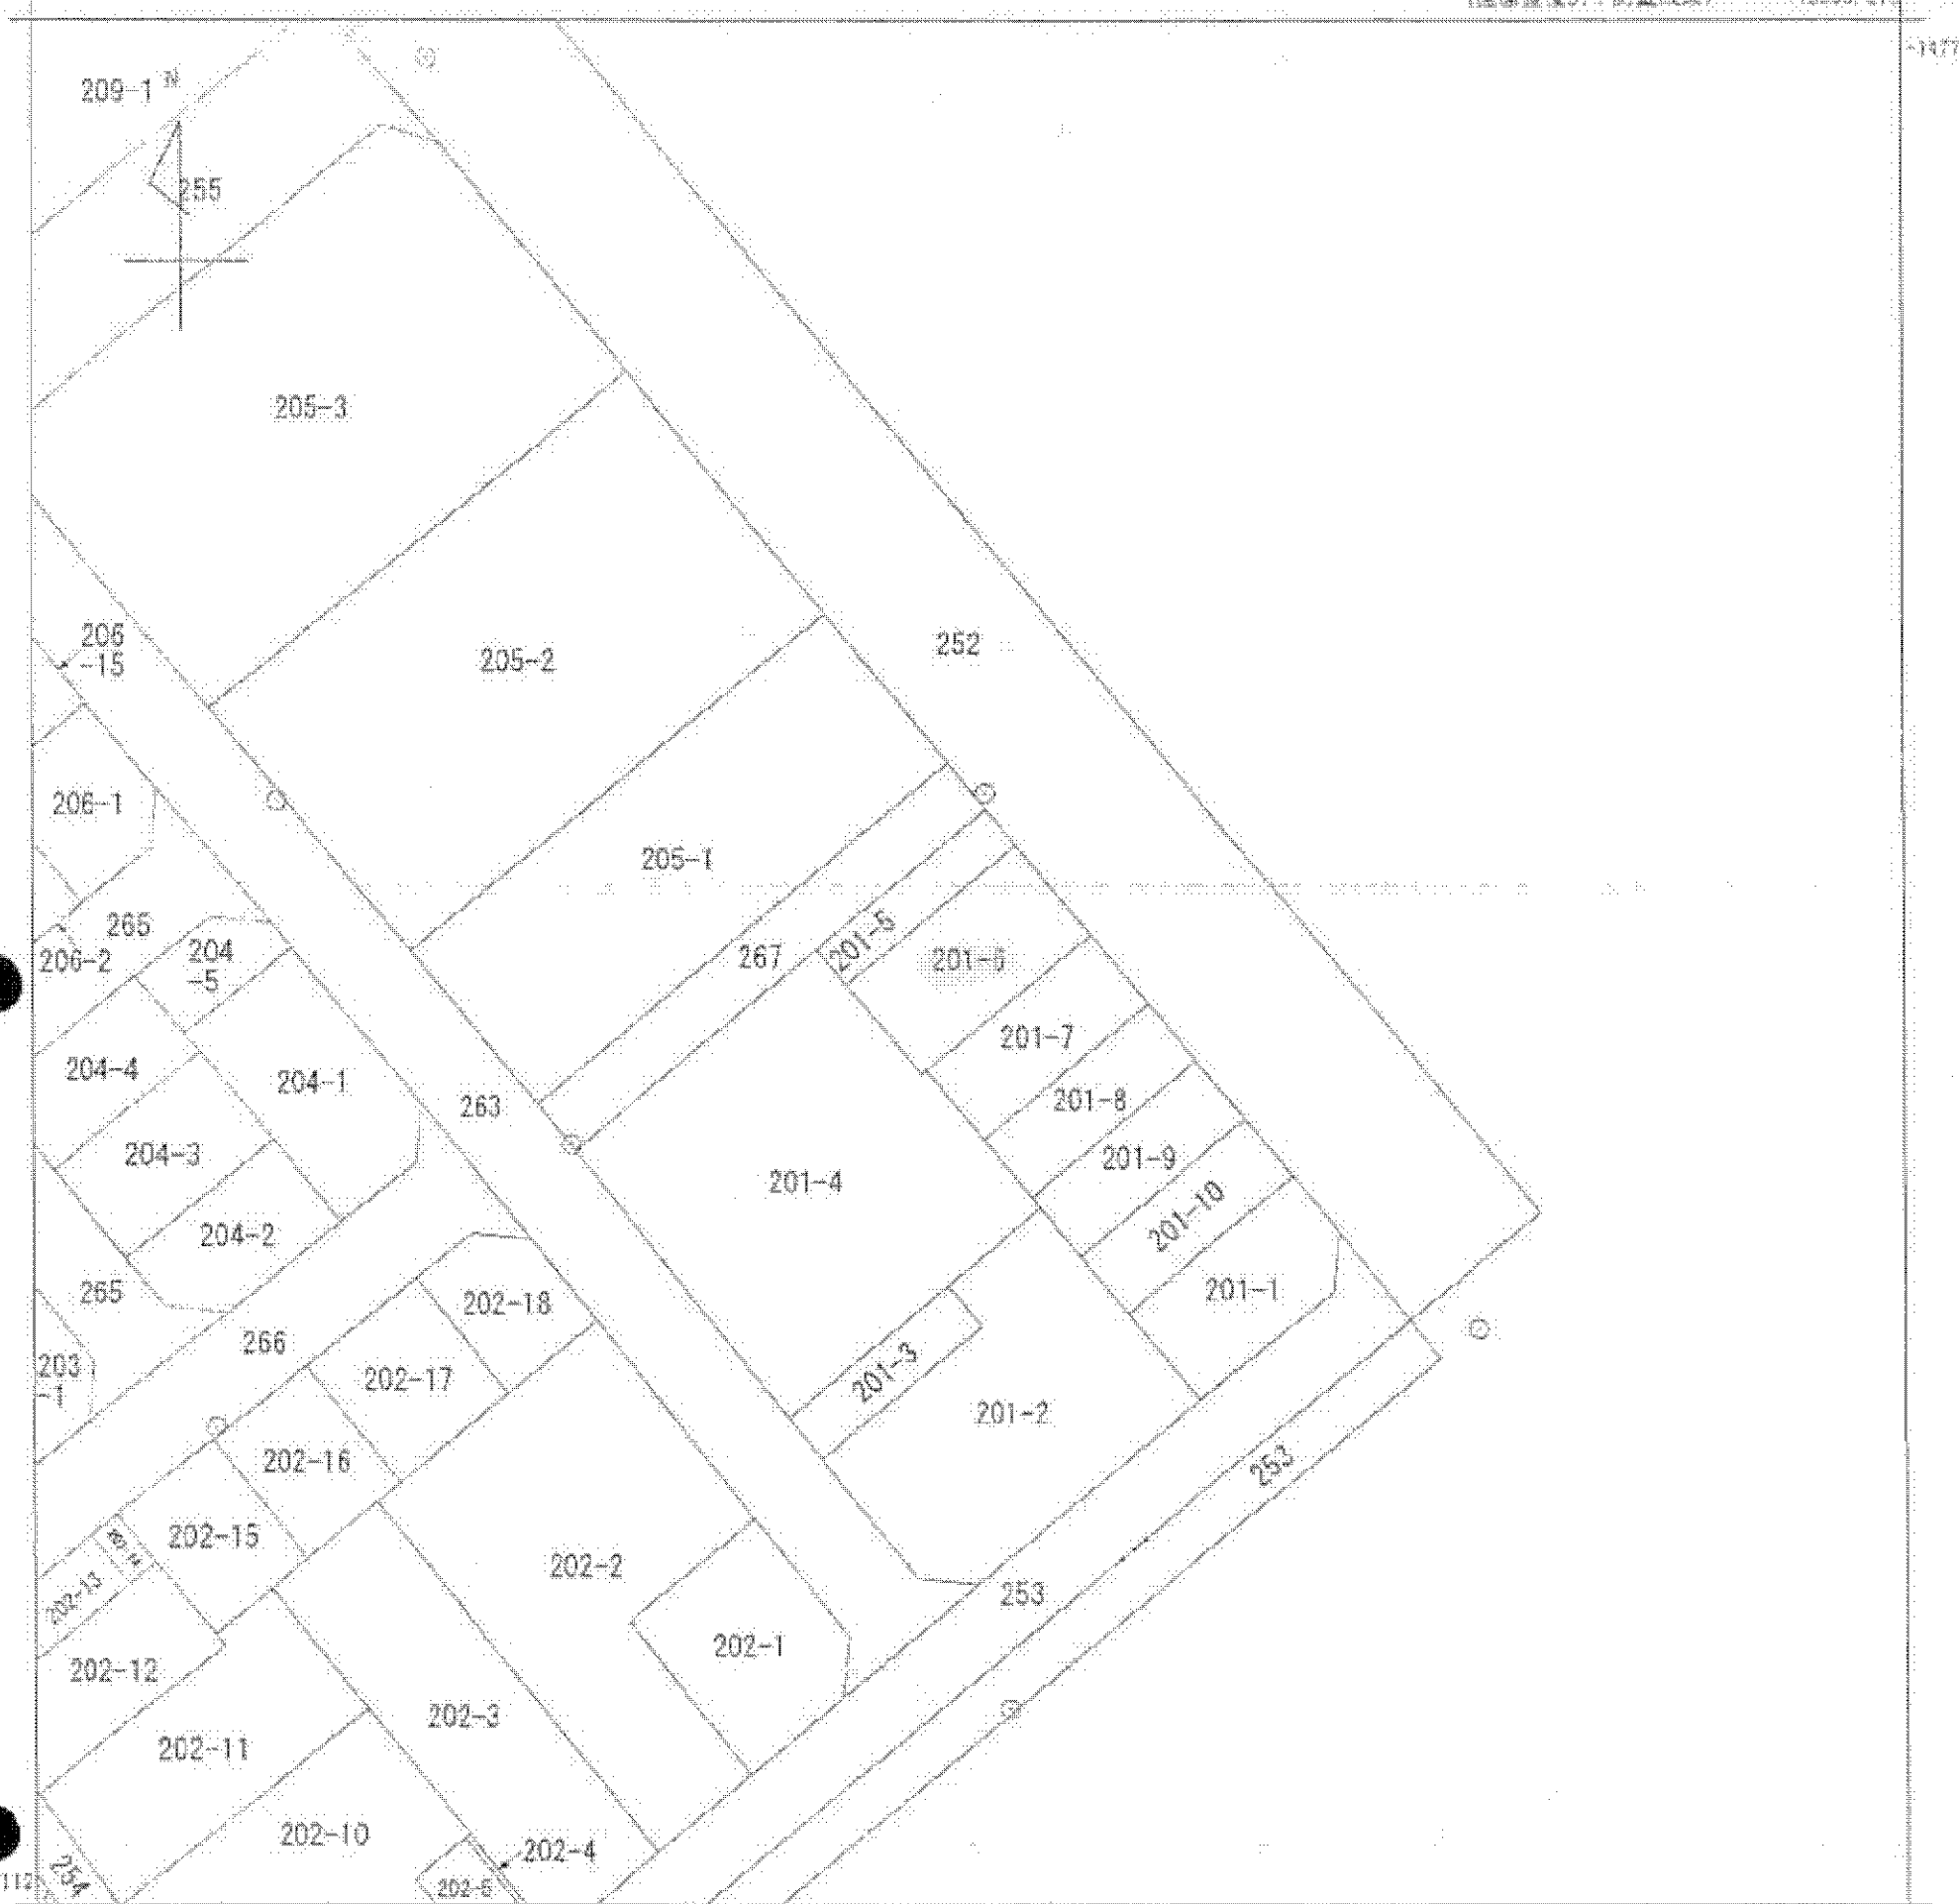

請求分	所在 神戸市長田区御蔵通五丁目				地番	201番6			
出縮力尺	1/500	精度区分	甲一	座標系番号又は記号	V	分類	地図(法第14条第1項)	種類	土地区画整理所在図
作成年月日	平成17年3月25日			備付年月日(原図)		縮小率			