



本図面はA3版をA4版に縮小したものである

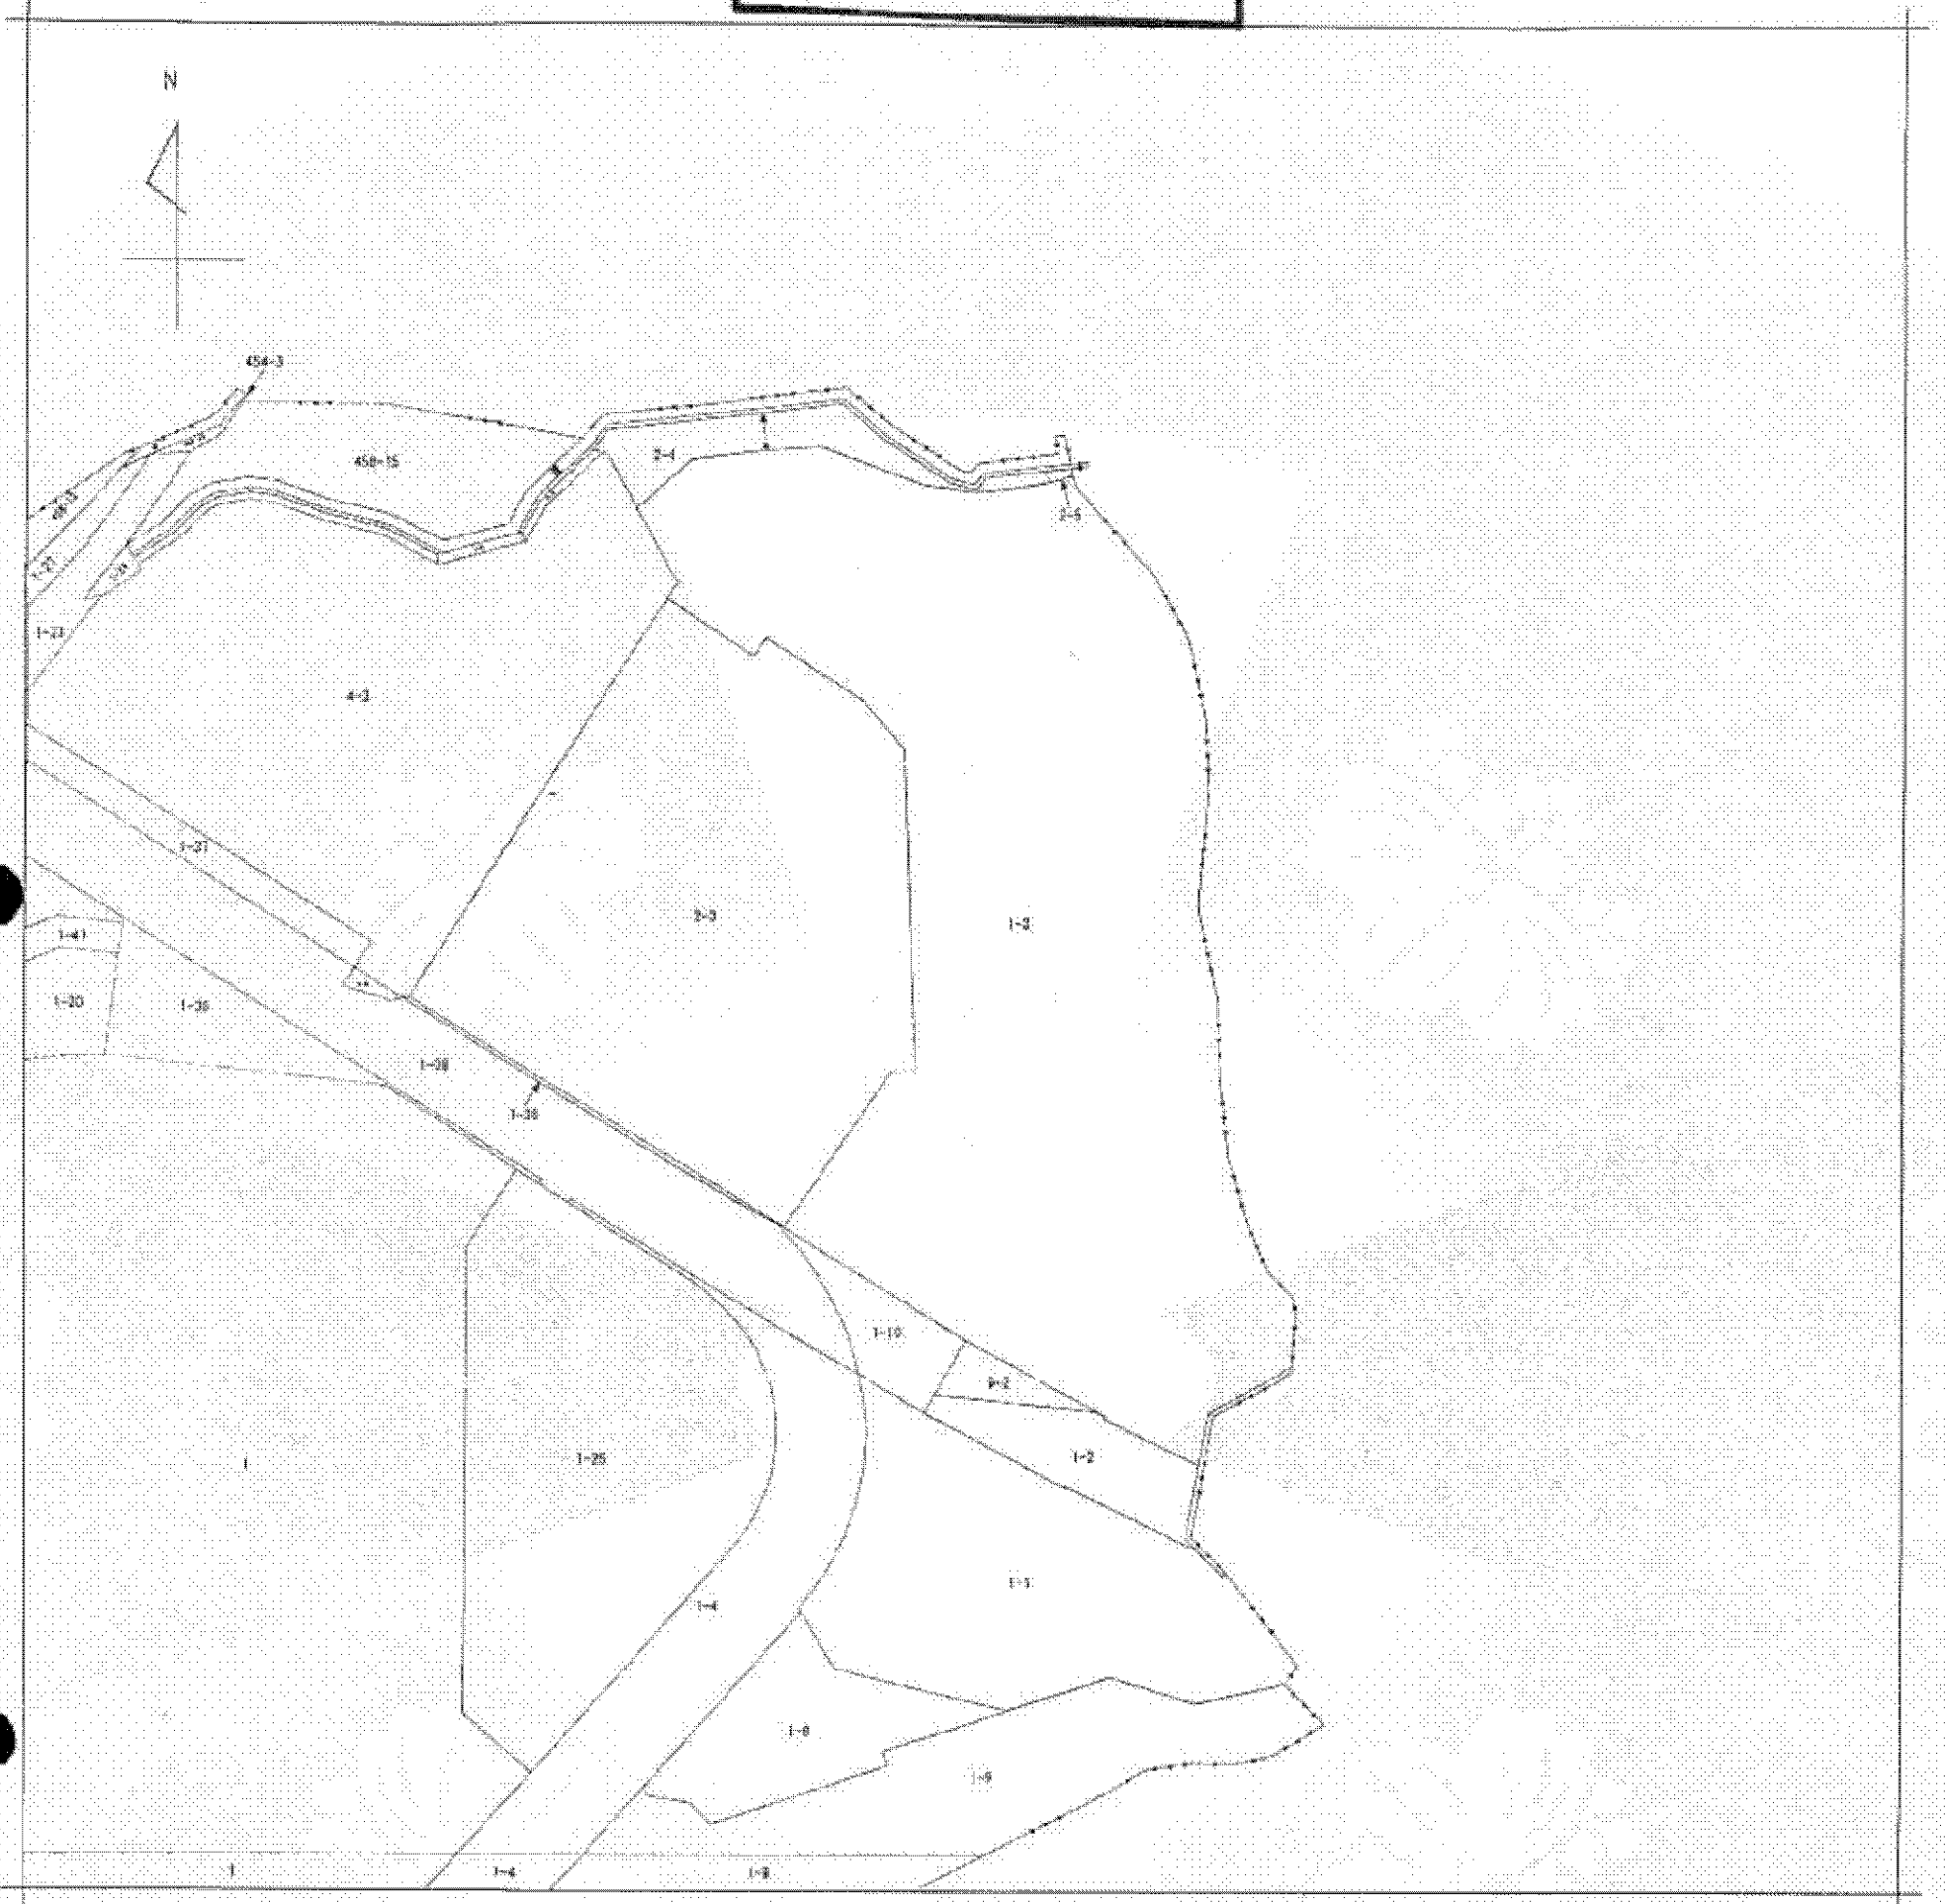

(注) 地図に準ずる図面は、土地の区画を明確にした不動産登記法所定の地図が備え付けられるまでの間、これに代わるものとして備え付けられている図面で、土地の位置及び形状の概略を記載した図面です。

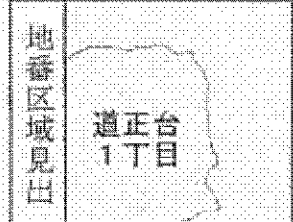

請求分	所在	神戸市須磨区道正台一丁目			地番	1番3			
出力縮尺	1/1000	精度区分		座標系番号又は記号	分類	地図に準ずる図面		種類	その他
作成年月日	平成3年3月			備付年月日(原図)		補記事項	地図の縮尺は1/500ですが、1/1000に変更して出力しています		

これは地図に準ずる図面に記録されている内容を証明した書面である。

平成24年10月12日
神戸地方法務局須磨出張所
登記官

申請番号：14-2
(1/1)

(7枚)