


本図面は A3 版を A4 版
に縮小したものである

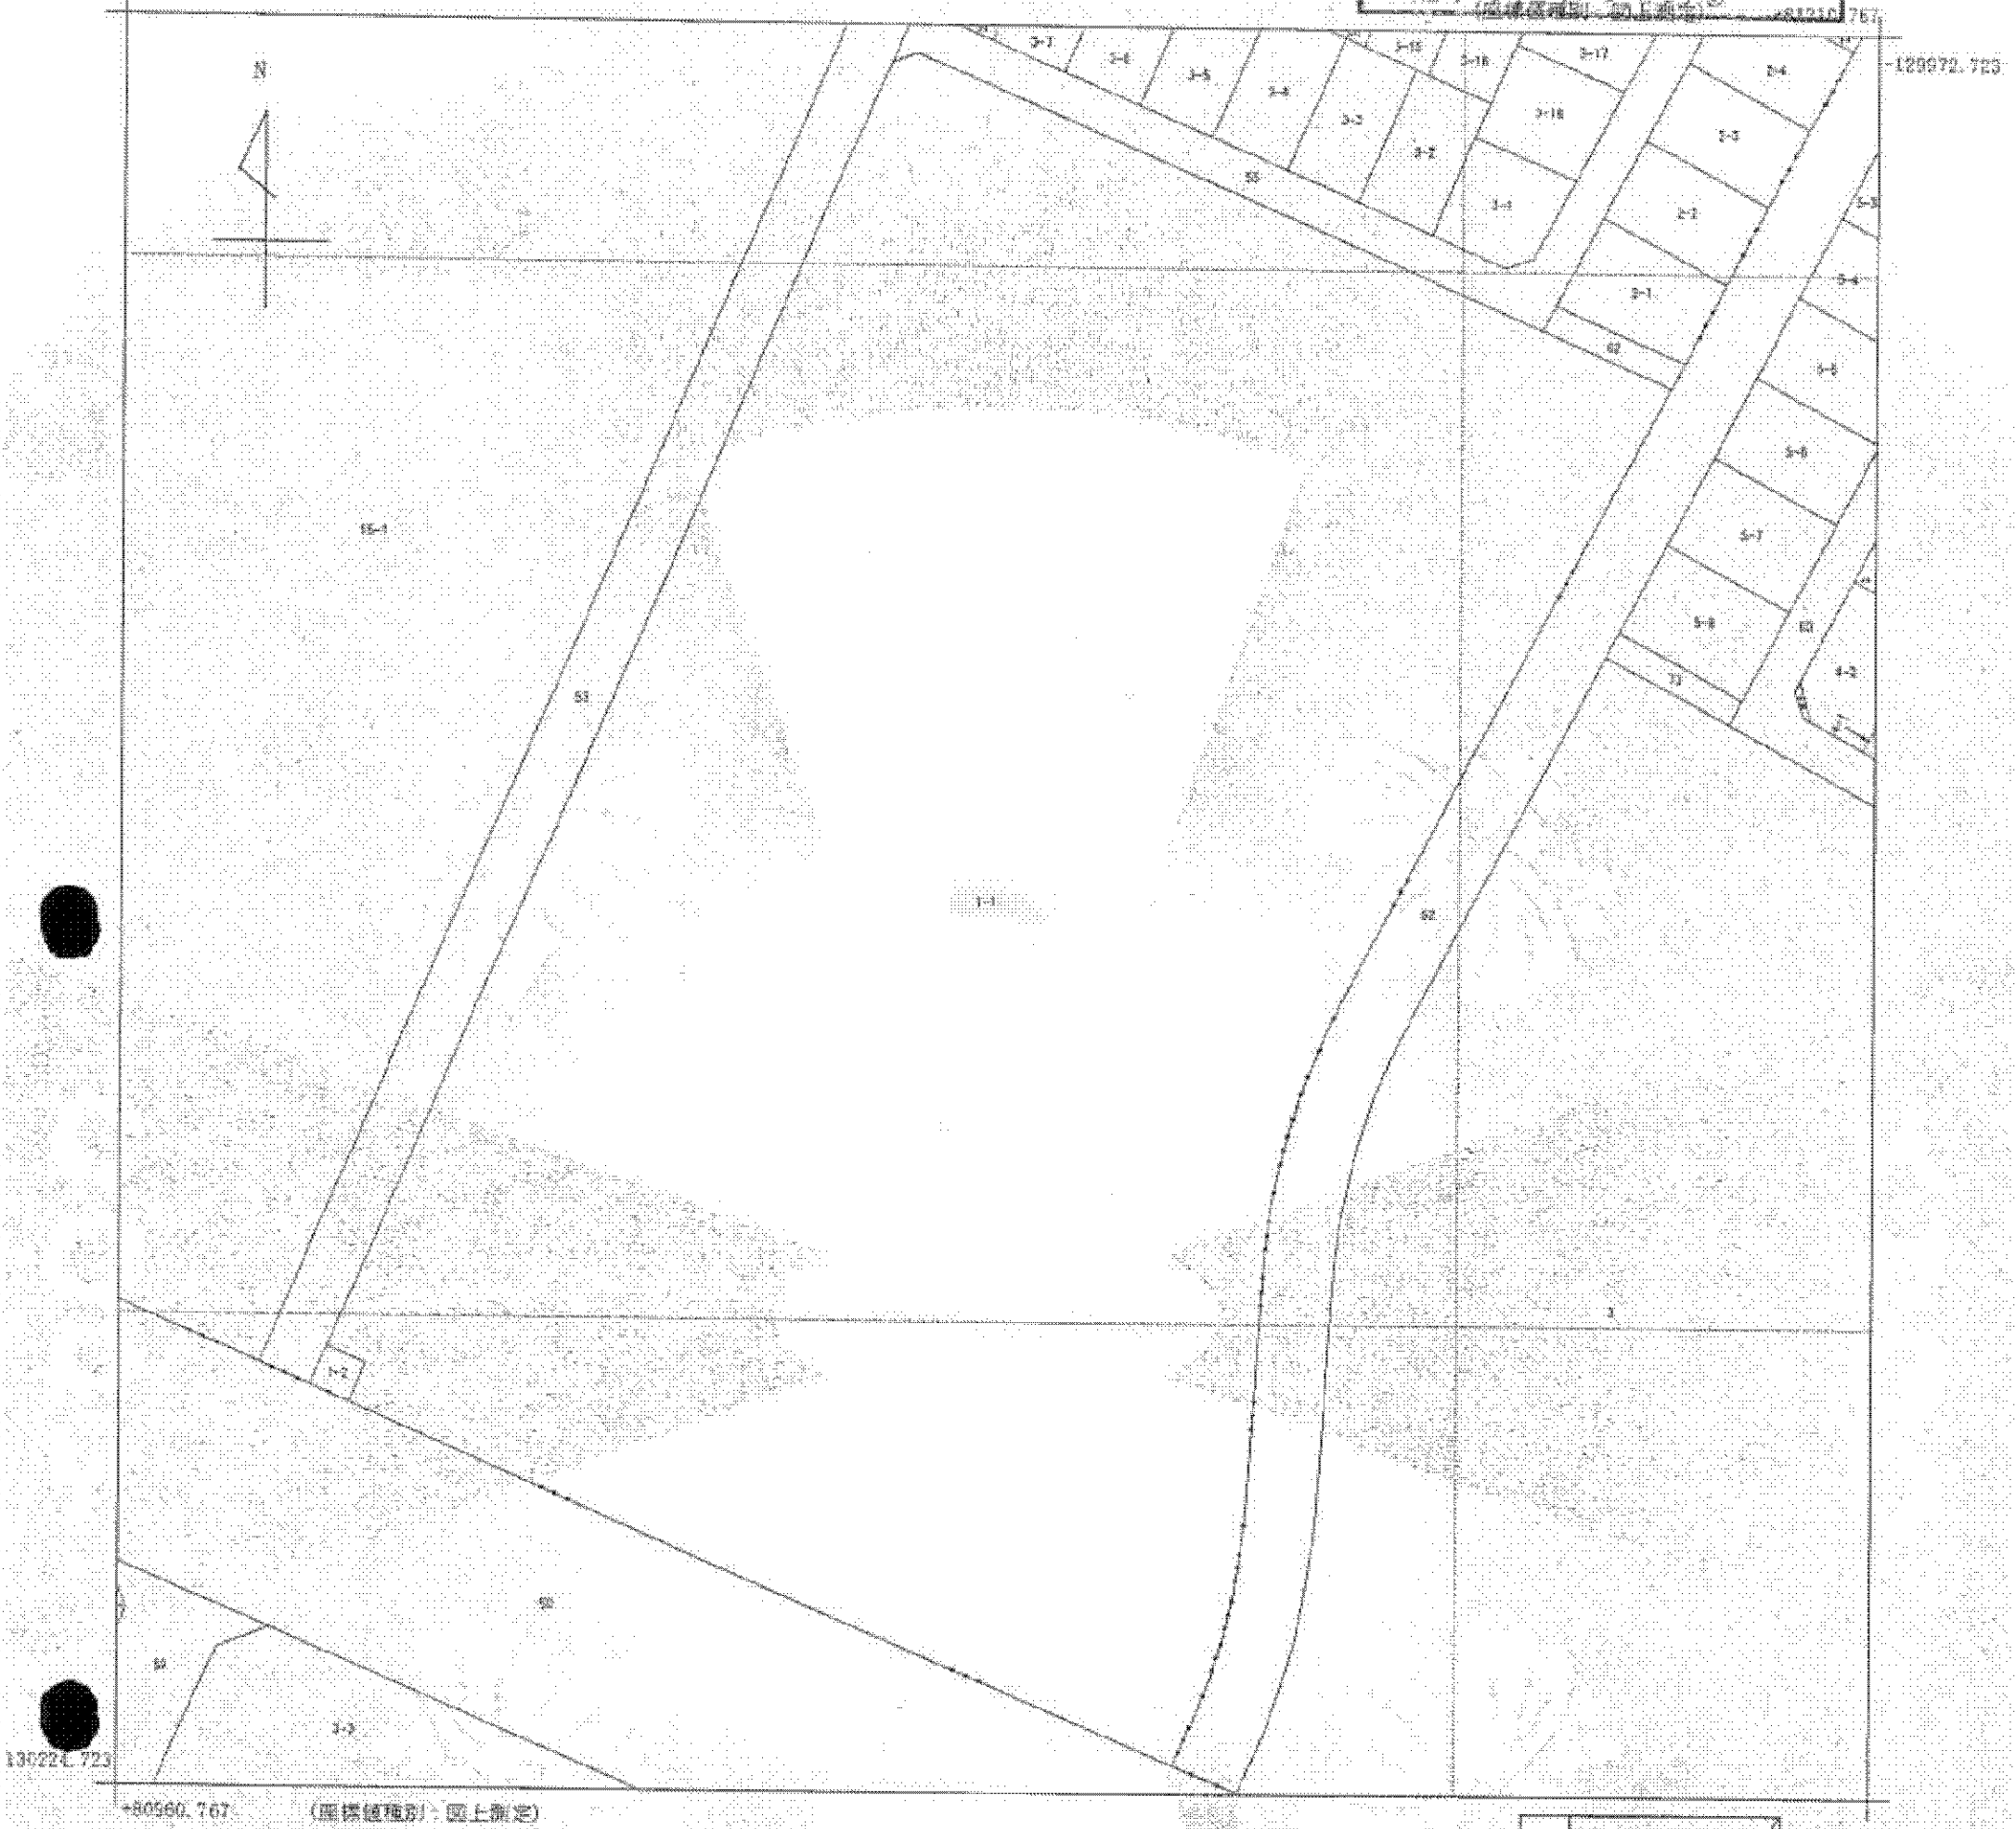

地籍区
藤原台北町
2丁目
藤原台中町
1丁目
藤原台南町
1丁目

請求部	所在	神戸市北区藤原台北町二丁目				地番	1番1		
出力縮尺	1/1000	精度区分	甲一	座標系番号又は記号	V	分類	地図(注第14条第1項)国調法19-5指定	種類	土地区画整理所在図
作成年月日	平成10年10月			備付年月日(原図)	平成11年9月29日		補記事項	地図の縮尺は1/500ですが、1/1000に変更して出力しています	

これは地図に記載されている内容を証明した書面である。

平成24年11月21日
神戸地方法務局北出張所
登記官

申請番号：11-1
(1/1)

(7枚目)

公用