



本図面はA3版をA4版に縮小したものである

(座標値種別：図上測定) +79338.619

-145127.272

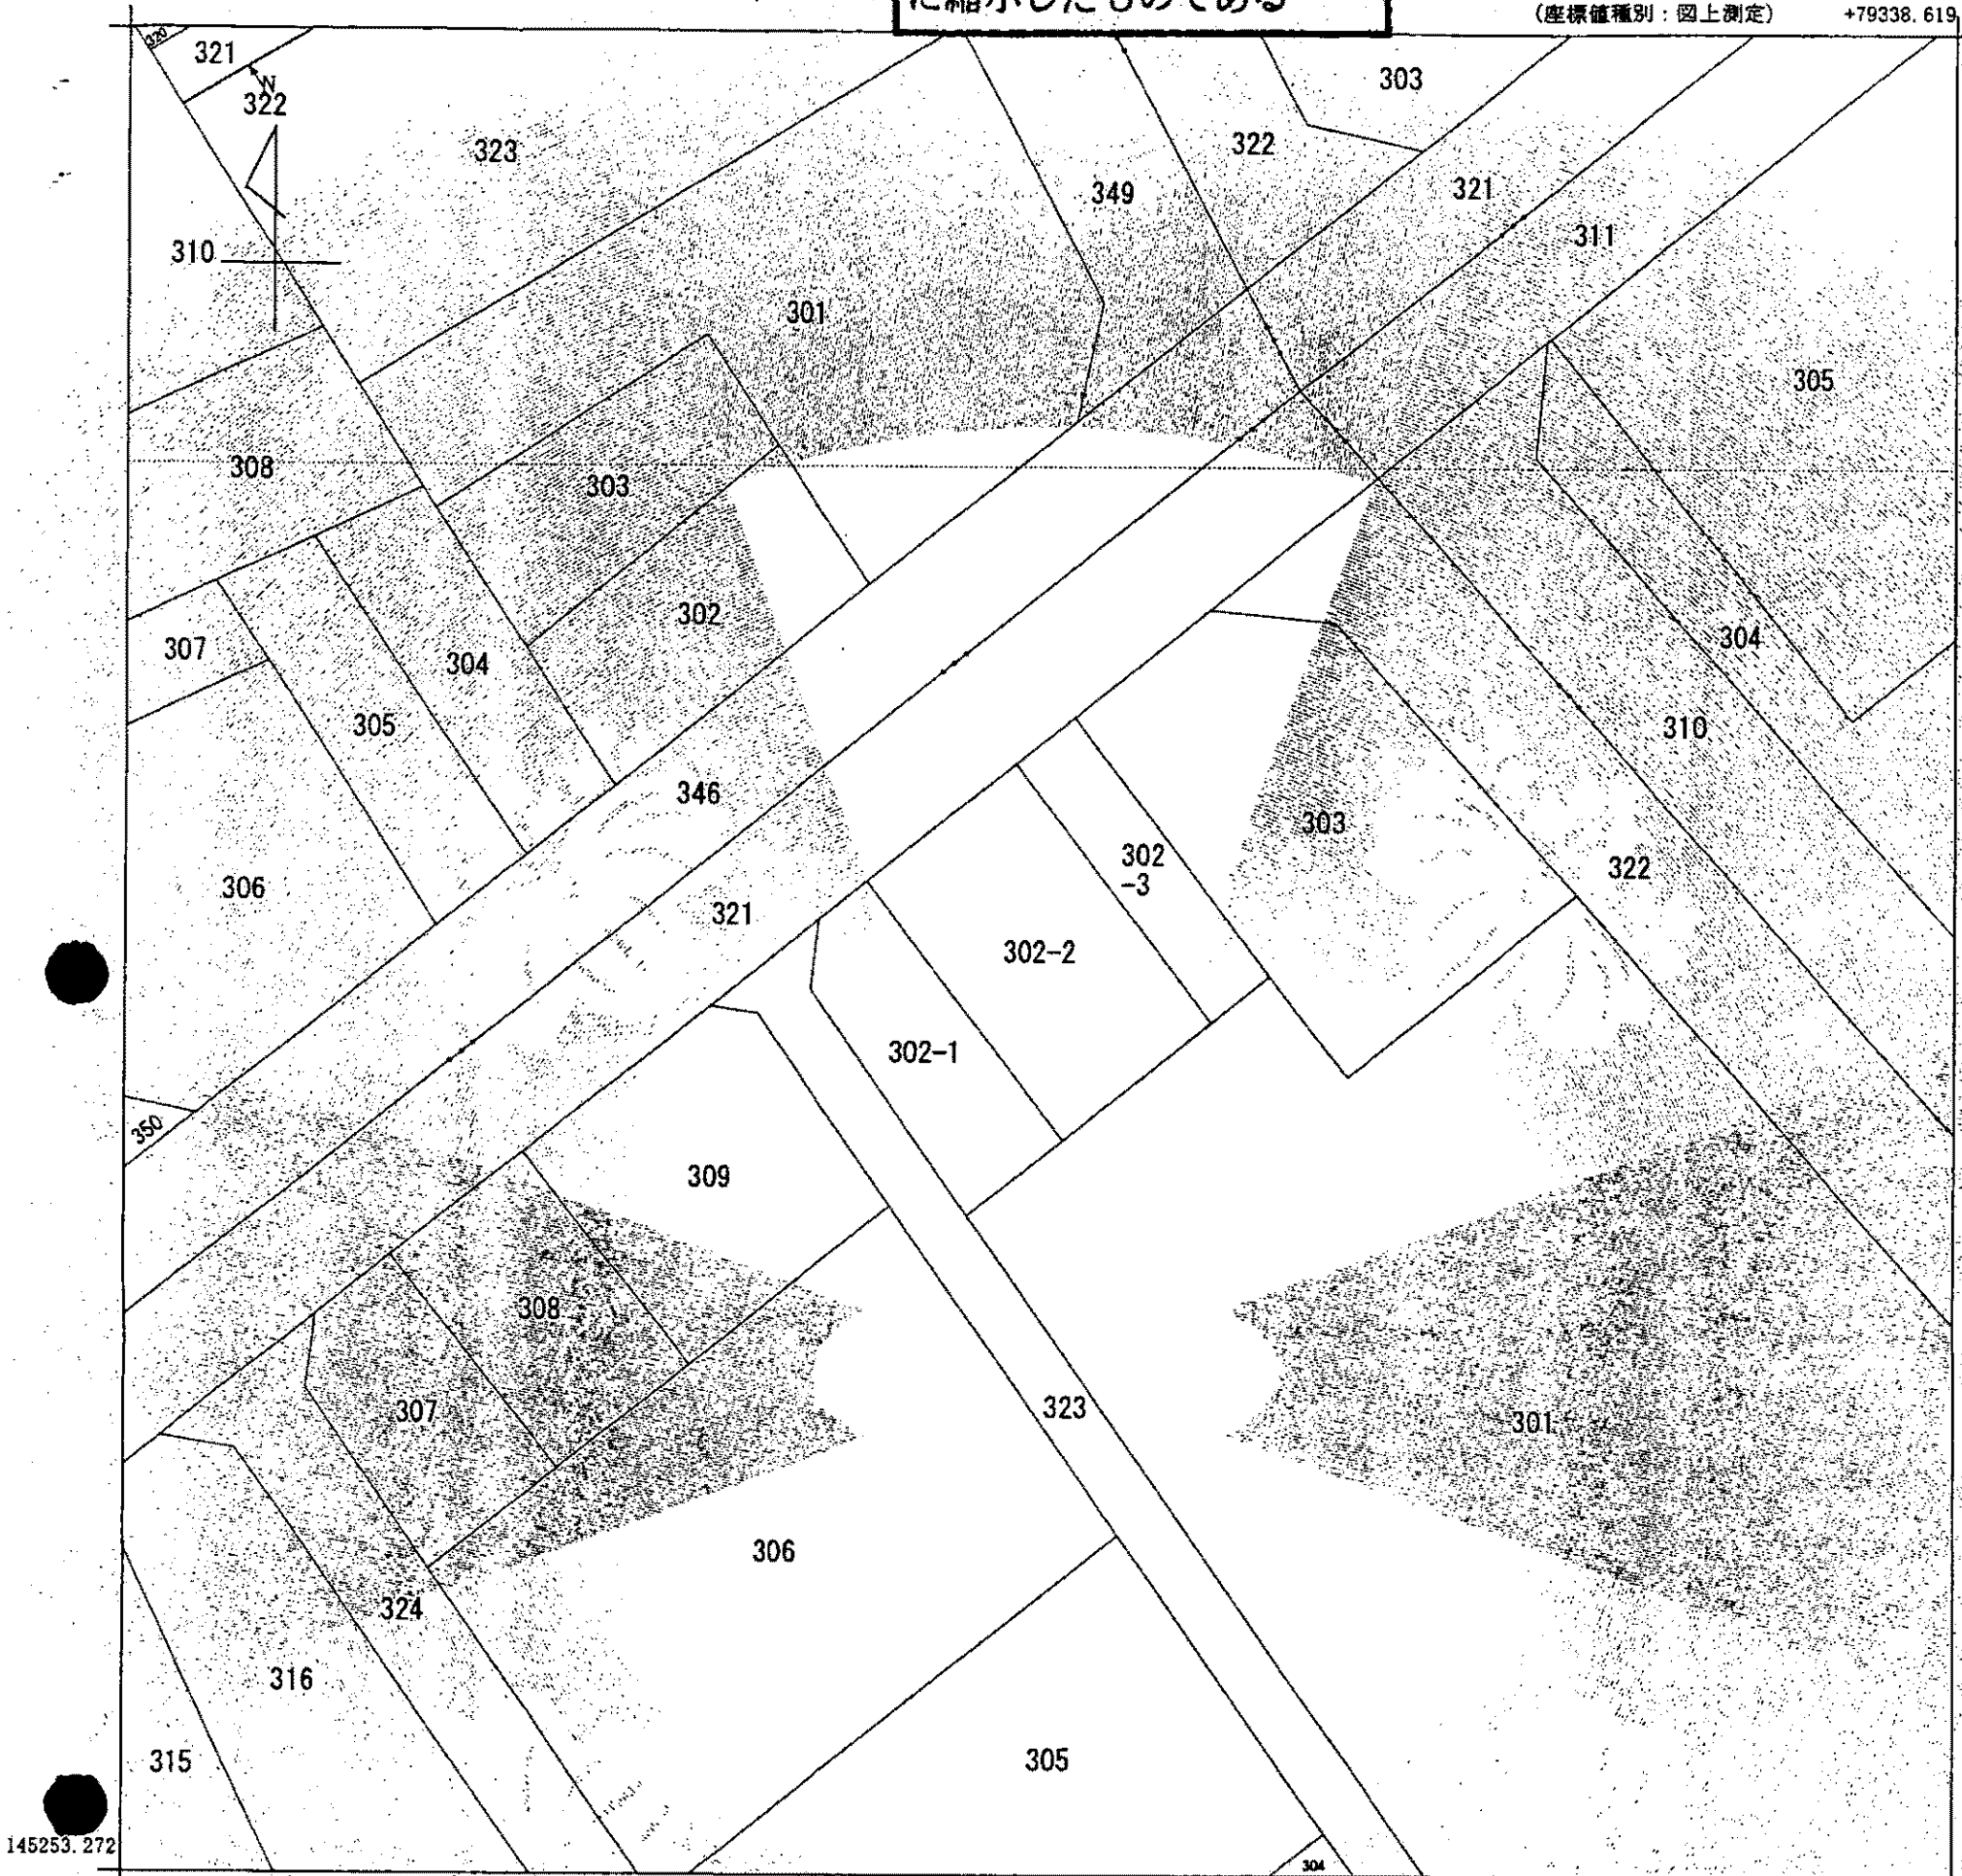

+79213.619 (座標値種別：図上測定)

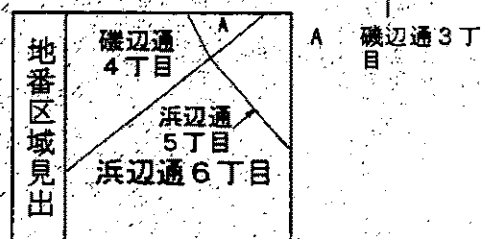

請求部	所在	神戸市中央区浜辺通六丁目				地番	302番2		
出力縮	1/500	精度区分	甲一	座標系番号又は記号	V	分類	地図(法第14条第1項)国調法19-5指定	種類	土地区画整理所在図
作成年月日	平成11年8月31日			備付年月日(原図)				補記事項	

これは地図に記載されている内容を証明した書面である。

(神戸地方法務局管轄)

平成24年11月29日

神戸地方法務局須磨出張所

登記官

申請番号：4-2

(1/1)

(8枚目)

公用