


(座標値種別：図上測定) +79807.257

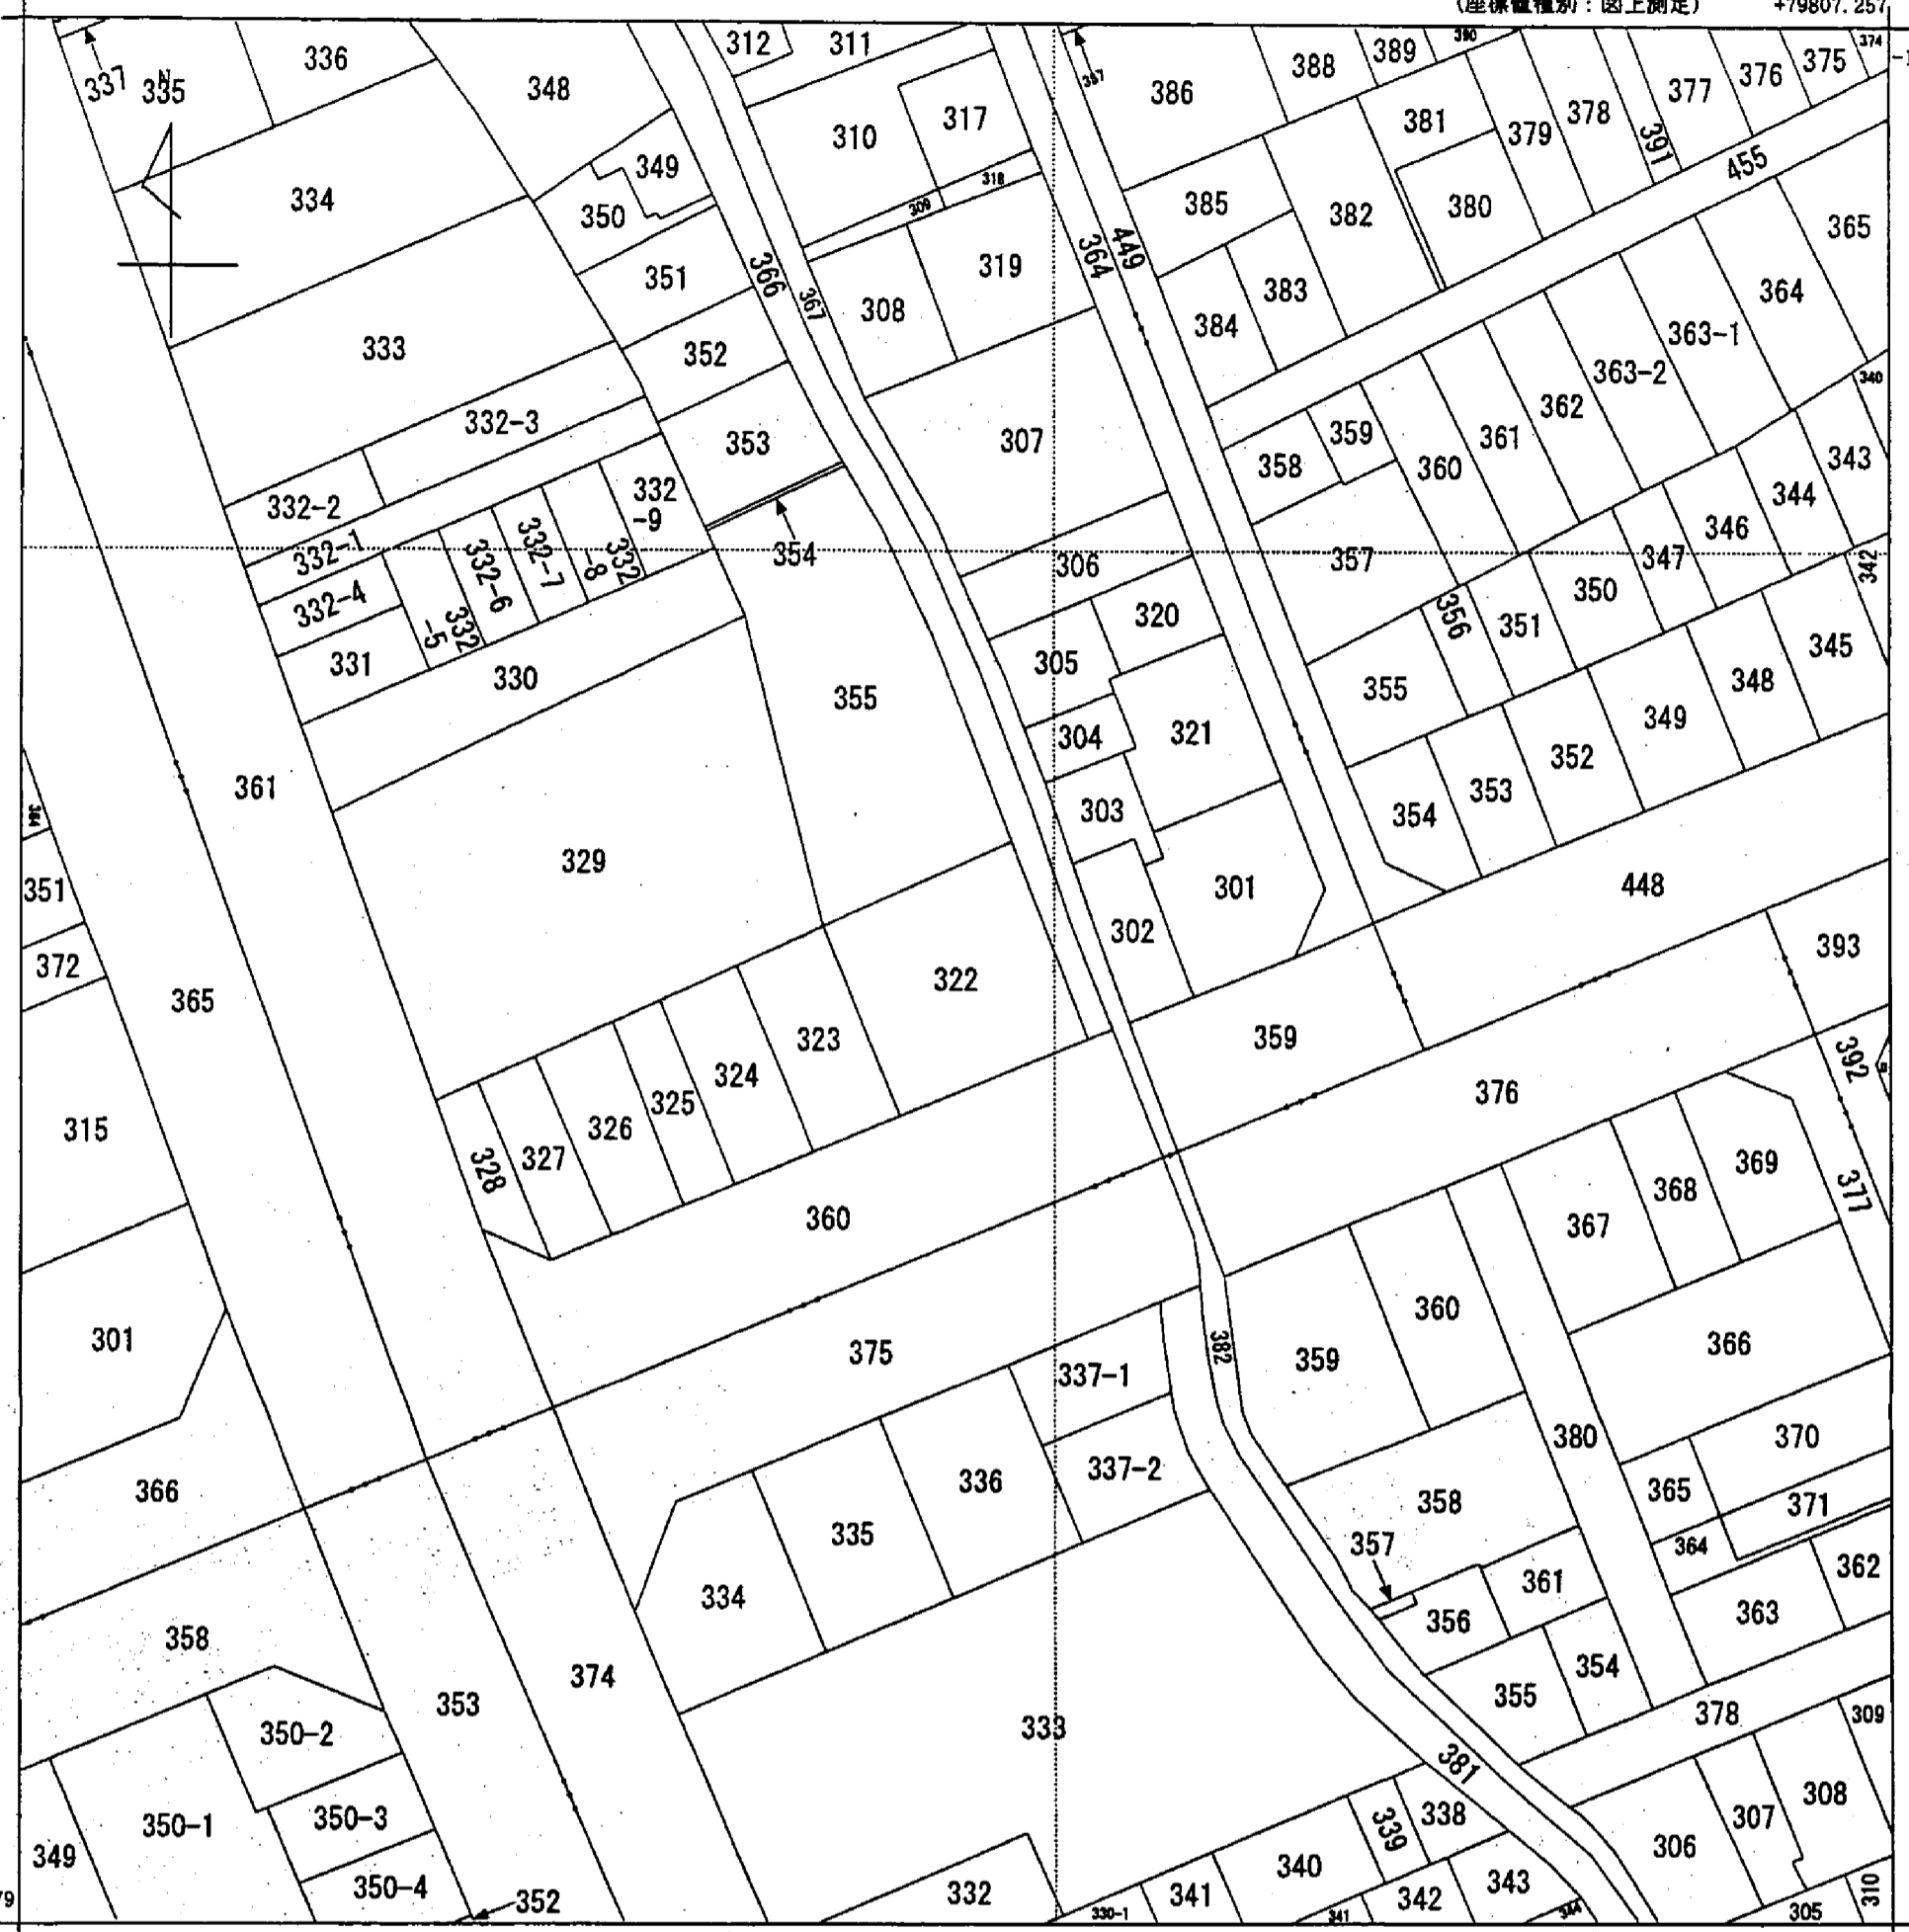

(座標値種別：図上測定)

本図面は A 3 版を A 4 版
に縮小したものである

地番 区域見出	旗塚通 2丁目	旗塚通 1丁目	A 神若通1丁目
	C	B	B 神若通2丁目
	B	C	C 神若通3丁目 旗塚通3丁目

請求 部分	所在	神戸市中央区旗塚通二丁目			地番	322番			
出力 縮尺	1/500	精度 区分	甲一	座標系 番号又は 記号	V	分類	地図(法第14条第1項)国調法1 9-5指定	種類	土地区画整理所在図
作成 年月日	平成11年8月31日			備付 年月日 (原図)		補記 事項			

これは地図に記録されている内容を証明した書面である。

平成24年1月20日
神戸地方務局

申請番号：8-2
(1/1)

登記官

(7 枚目)

公用