



304  
324-4  
327-6  
327-7

本図面はA3版をA4版  
に縮小したものである  
(図標準種別：地上測定) +79433.860

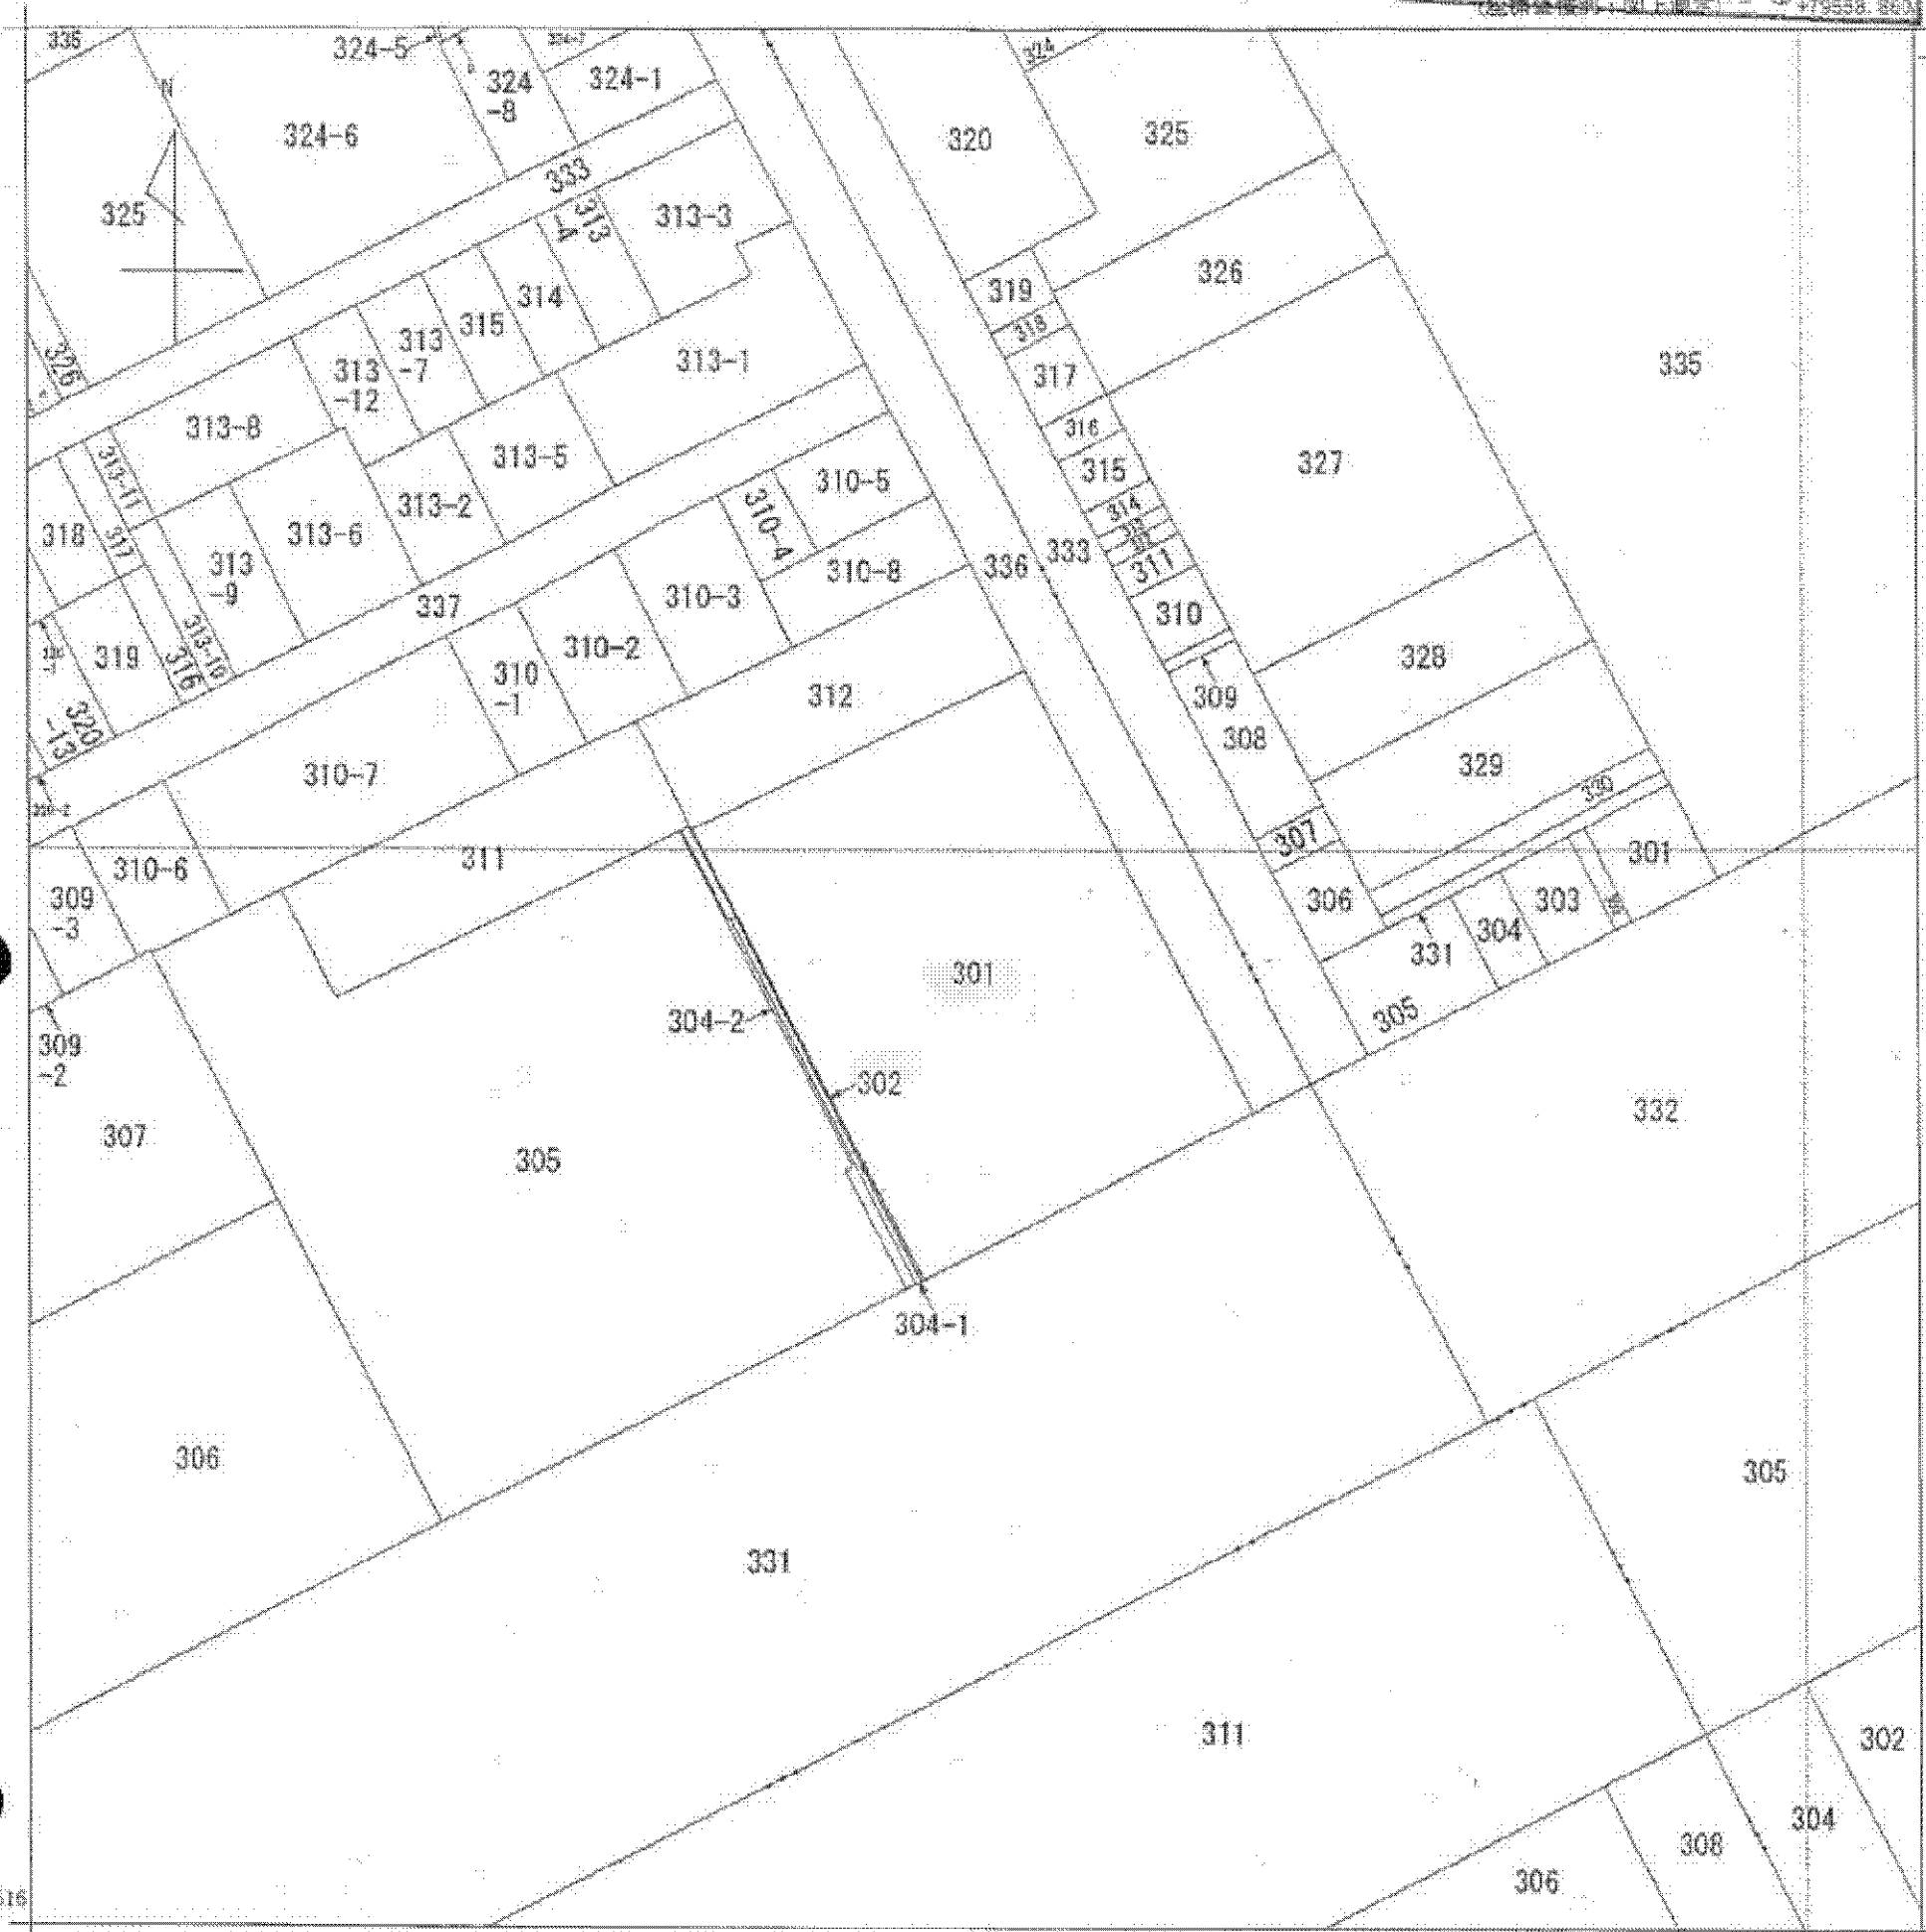

-144328.516

+79433.860 (図標準種別：地上測定)

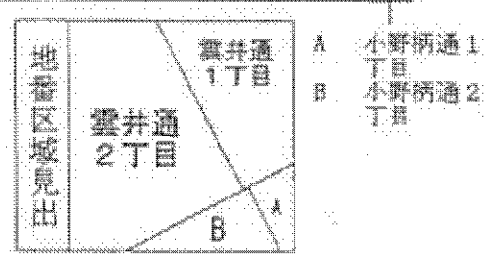

請求部分	所在	神戸市中央区雲井通二丁目				地番	301番		
出力縮尺	1/500	精度区分	甲一	座標系番号又は記号	V	分類	地図(法第14条第1項)国調法19-5指定	種類	土地区画整理所在図
作成年月日	平成11年8月31日			備付年月日(原図)		補記事項			

(6枚目)

