



1 567-121 2 566-1757 3 567-119 4 566-761 5 567-131 6 567-166
 7 567-128 8 566-914 9 566-1093 10 566-904 11 567-73 12 567-73
 13 567-133 14 566-915 15 566-738 16 566-916 17 566-778

本図面はA3版をA4版に縮小したものである

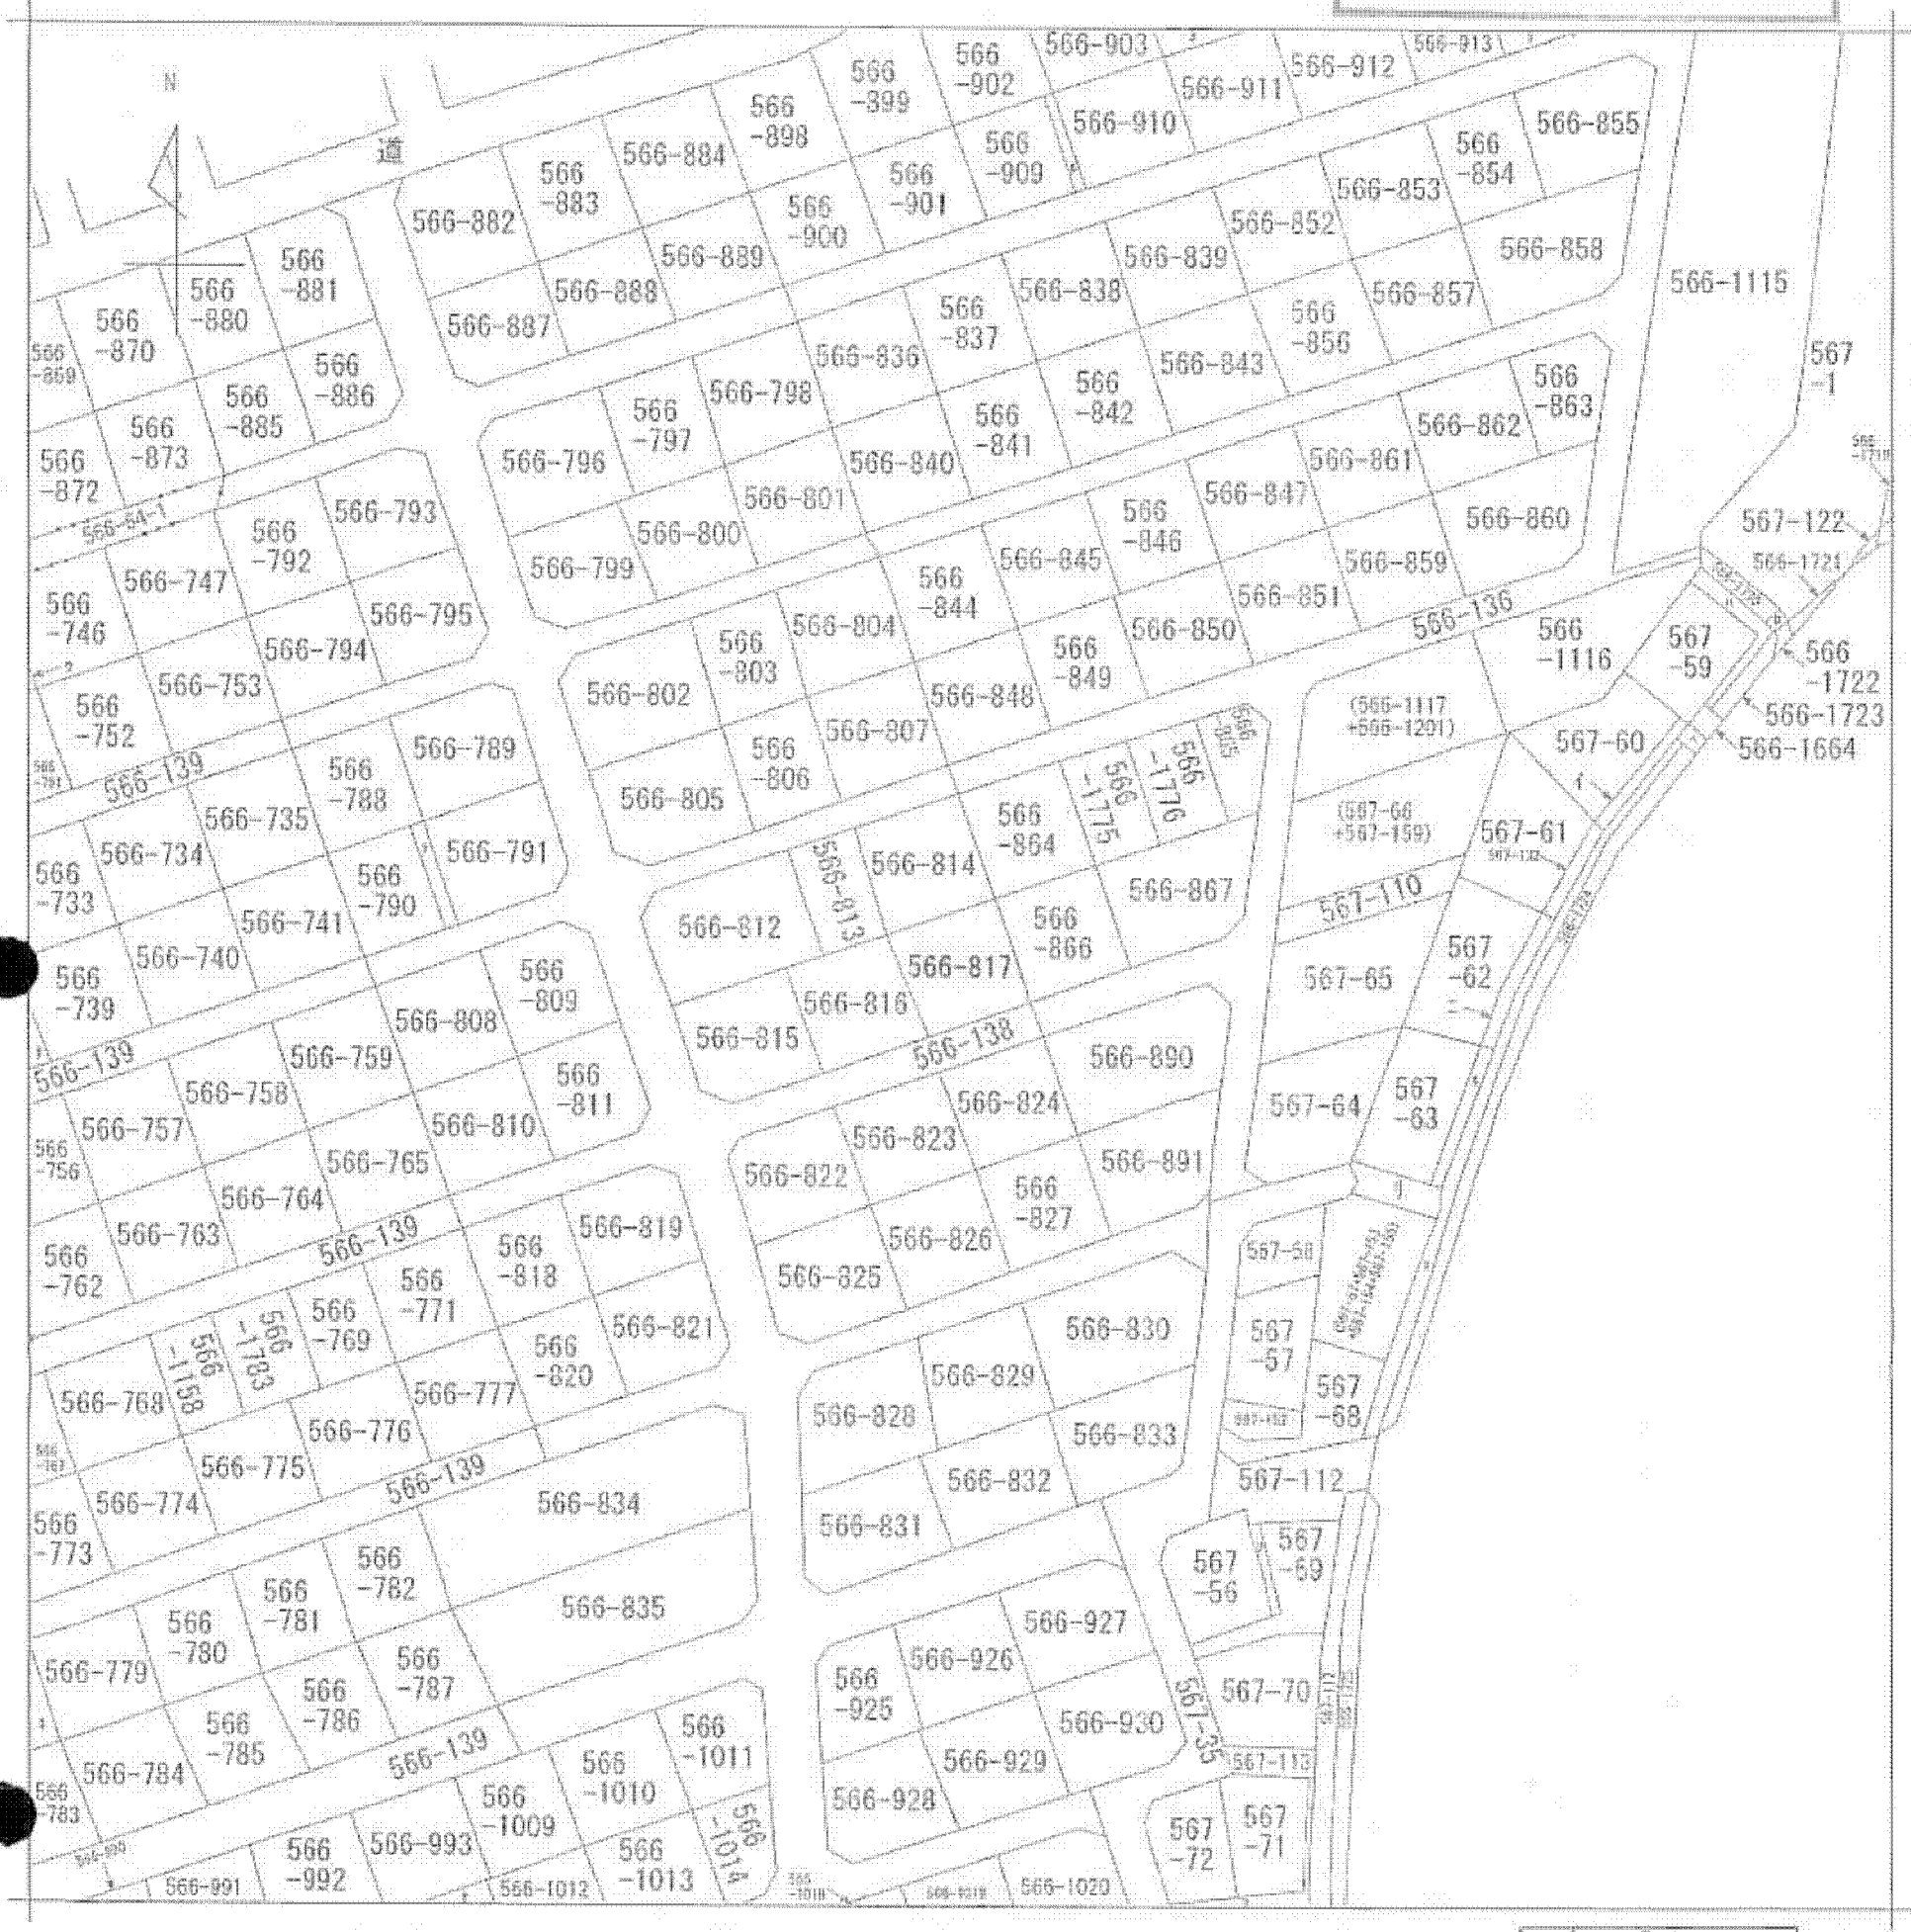

(注) 地図に準ずる図面は、土地の区画を明確にした不動産登記法所定の地図が備え付けられるまでの間、これに代わるものとして備え付けられている図面で、土地の位置及び形状の概略を記載した図面です。

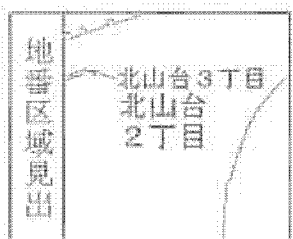

請求分	所在	神戸市西区北山台二丁目			地番	566番817		
出力尺	縮尺不明	精度分		座標系番号又は記号	分類	地図に準ずる図面	種類	旧土地台帳附属地図
作成年月日				備付年月日(原図)			補記事項	

これは地図に準ずる図面に記録されている内容を証明した書面である。

(神戸地方法務局明石支局管轄)
平成25年11月29日
神戸地方法務局須磨出張所

申請番号：18-2
(1/1)

登記官

(5枚目)

公用