


| | | | | | |
|---------|---------|---------|---------|---------|---------|
| イ 237 | ホ 219-3 | リ 403-2 | ワ 397-3 | レ 390-3 | ナ 331-2 |
| ロ 328-1 | ヘ 218-1 | ヌ 401-2 | カ 397-2 | ヲ 389-5 | ネ 209-3 |
| ハ 221-2 | ト 217-2 | フ 398-4 | キ 396-3 | ヅ 389-3 | 水 |
| ニ 219-4 | チ 411-4 | ブ 397-4 | ク 396-2 | セ 388-2 | 道 |

本図面はA3版をA4版に縮小したものである

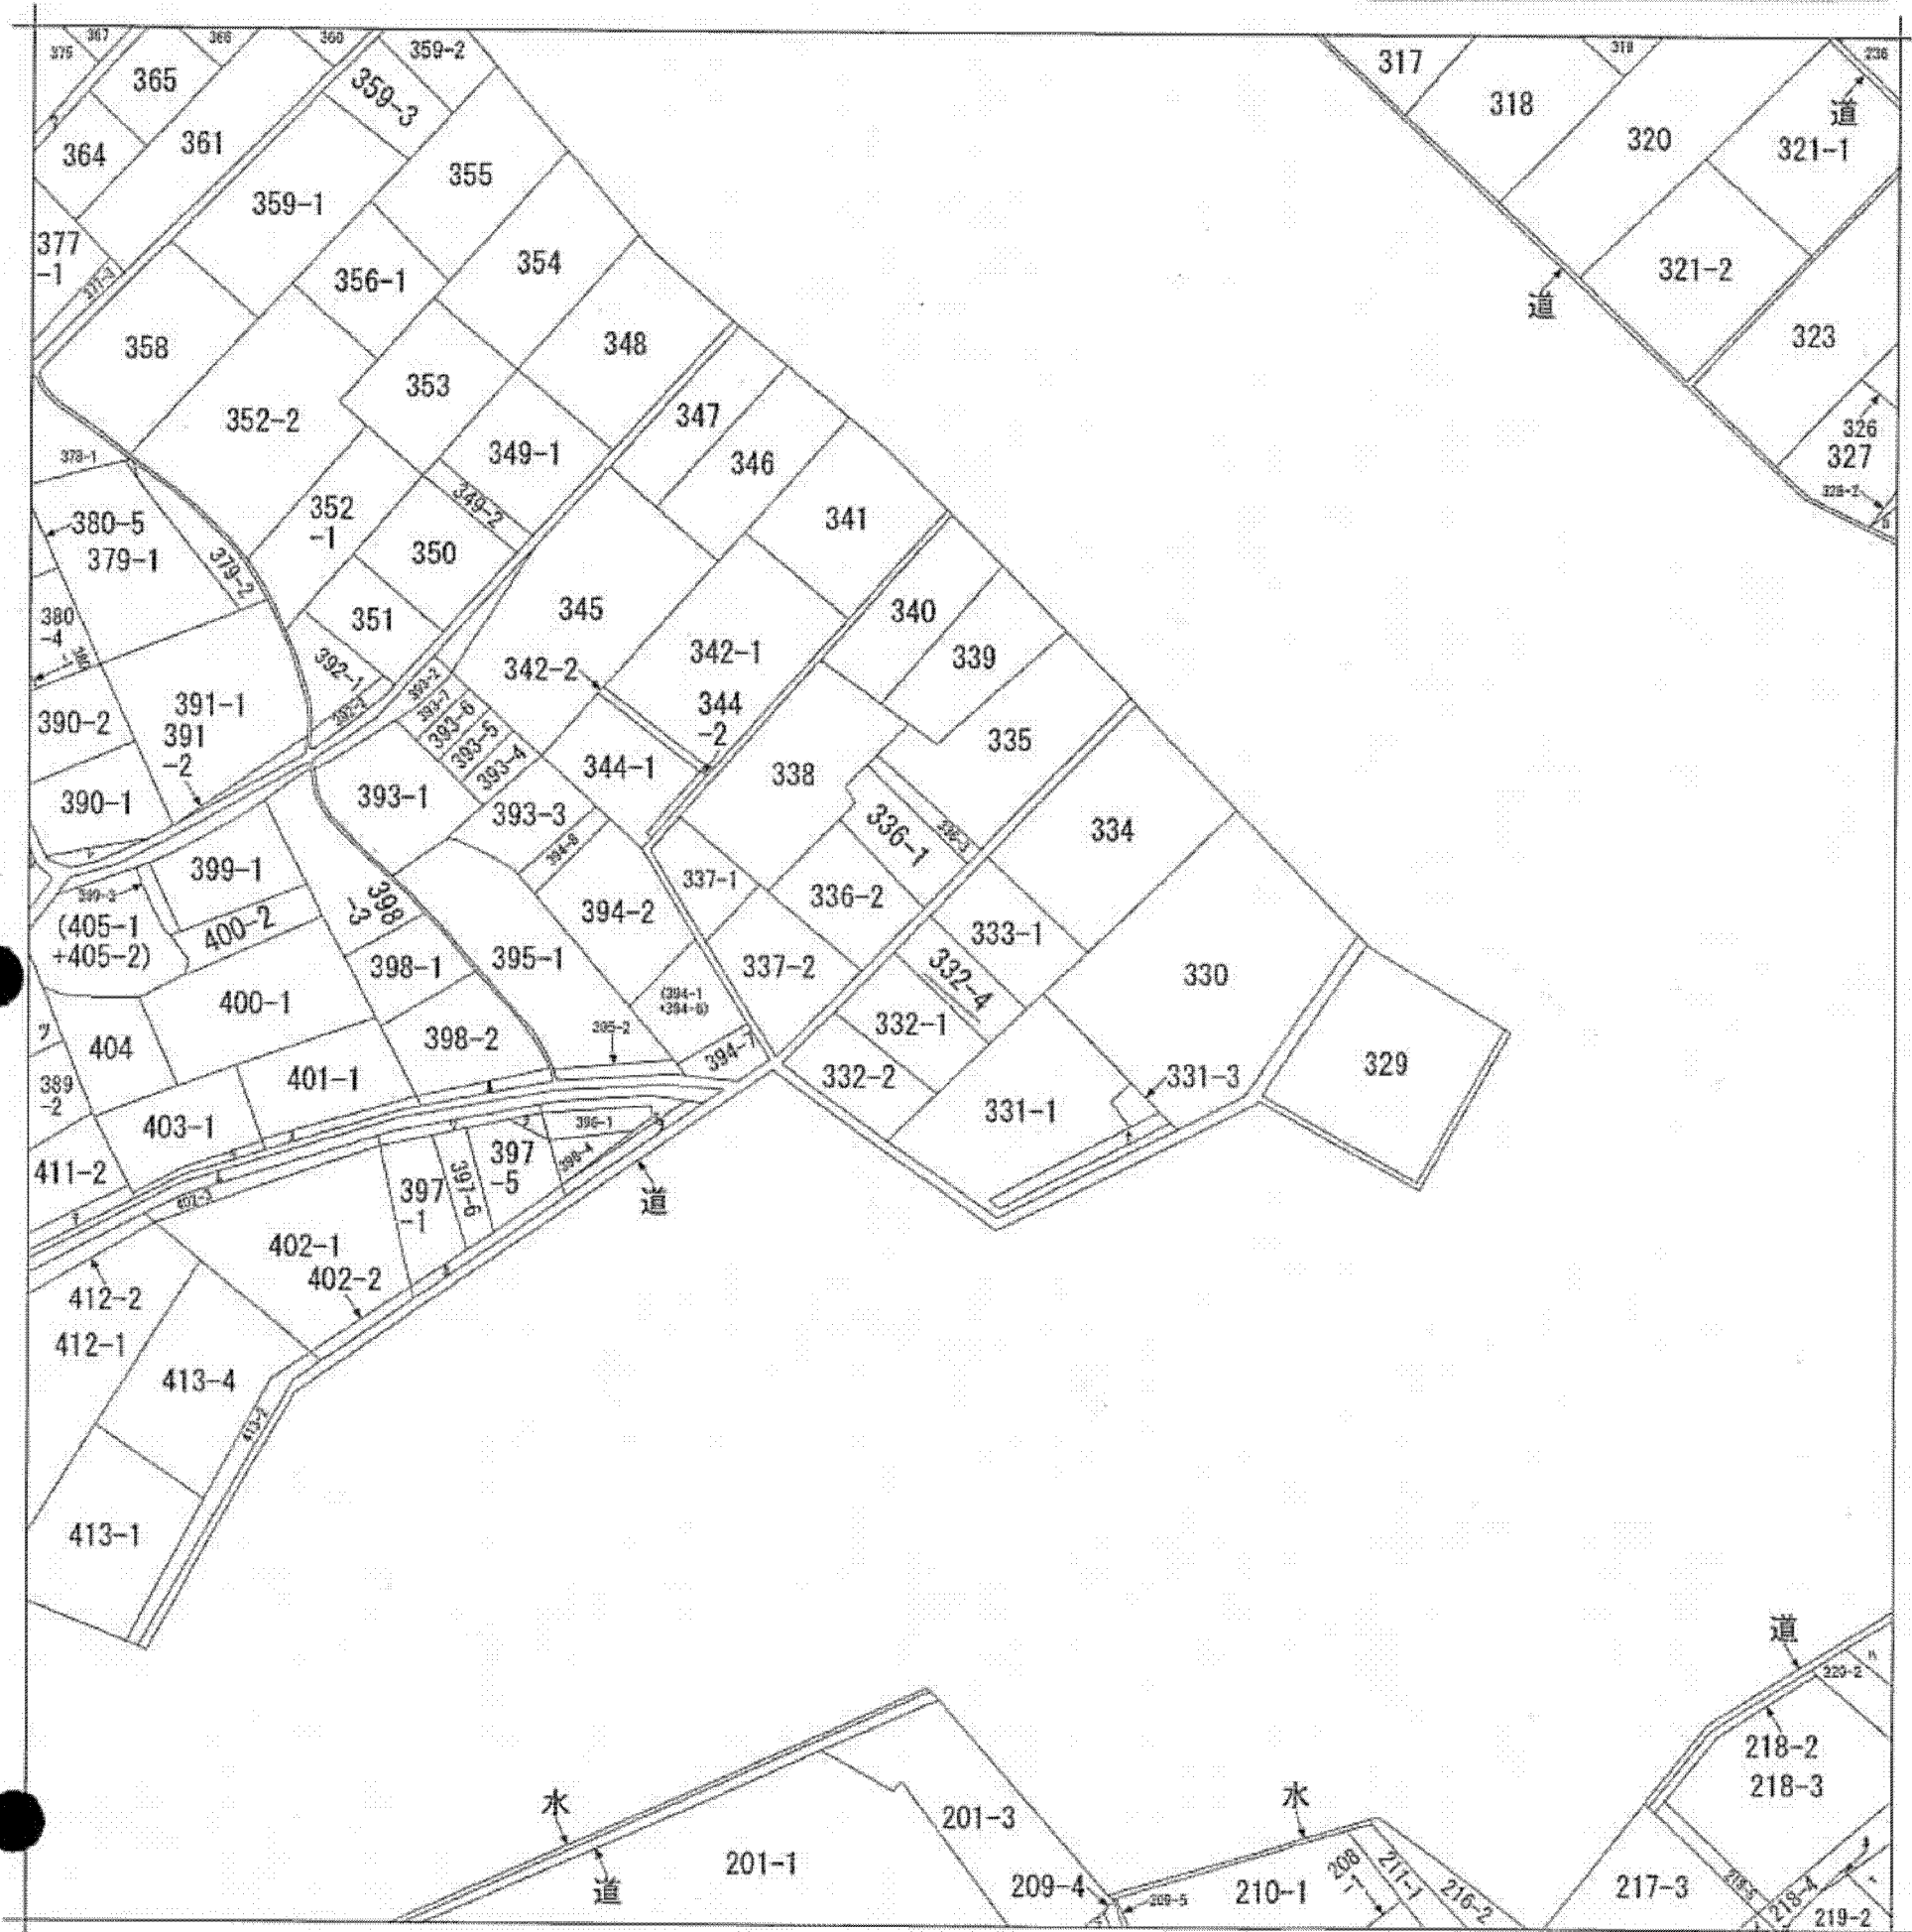

| | | | | | | | |
|-------|------|--------------|--------|----|----------|-------|-----------|
| 請求部 | 所在 | 姫路市別所町佐土新字前畑 | | | 地番 | 332番4 | |
| 出力 | 縮尺不明 | 精度 | 座標系 | 分類 | 地図に準ずる図面 | 種類 | 旧土地台帳附属地図 |
| 作成年月日 | | | 番号又は記号 | | | 補記事項 | 方位不明 |

申請番号：7-28
(1/1)

(5 枚目)