
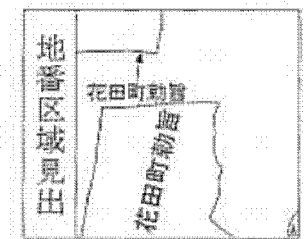


イ 96-2 * 101-12
 93-6 ^ 101-13
 ハ 96-9 | 90
 ニ 96-20

本図面は **A3** 版をA4版
 に縮小したものである

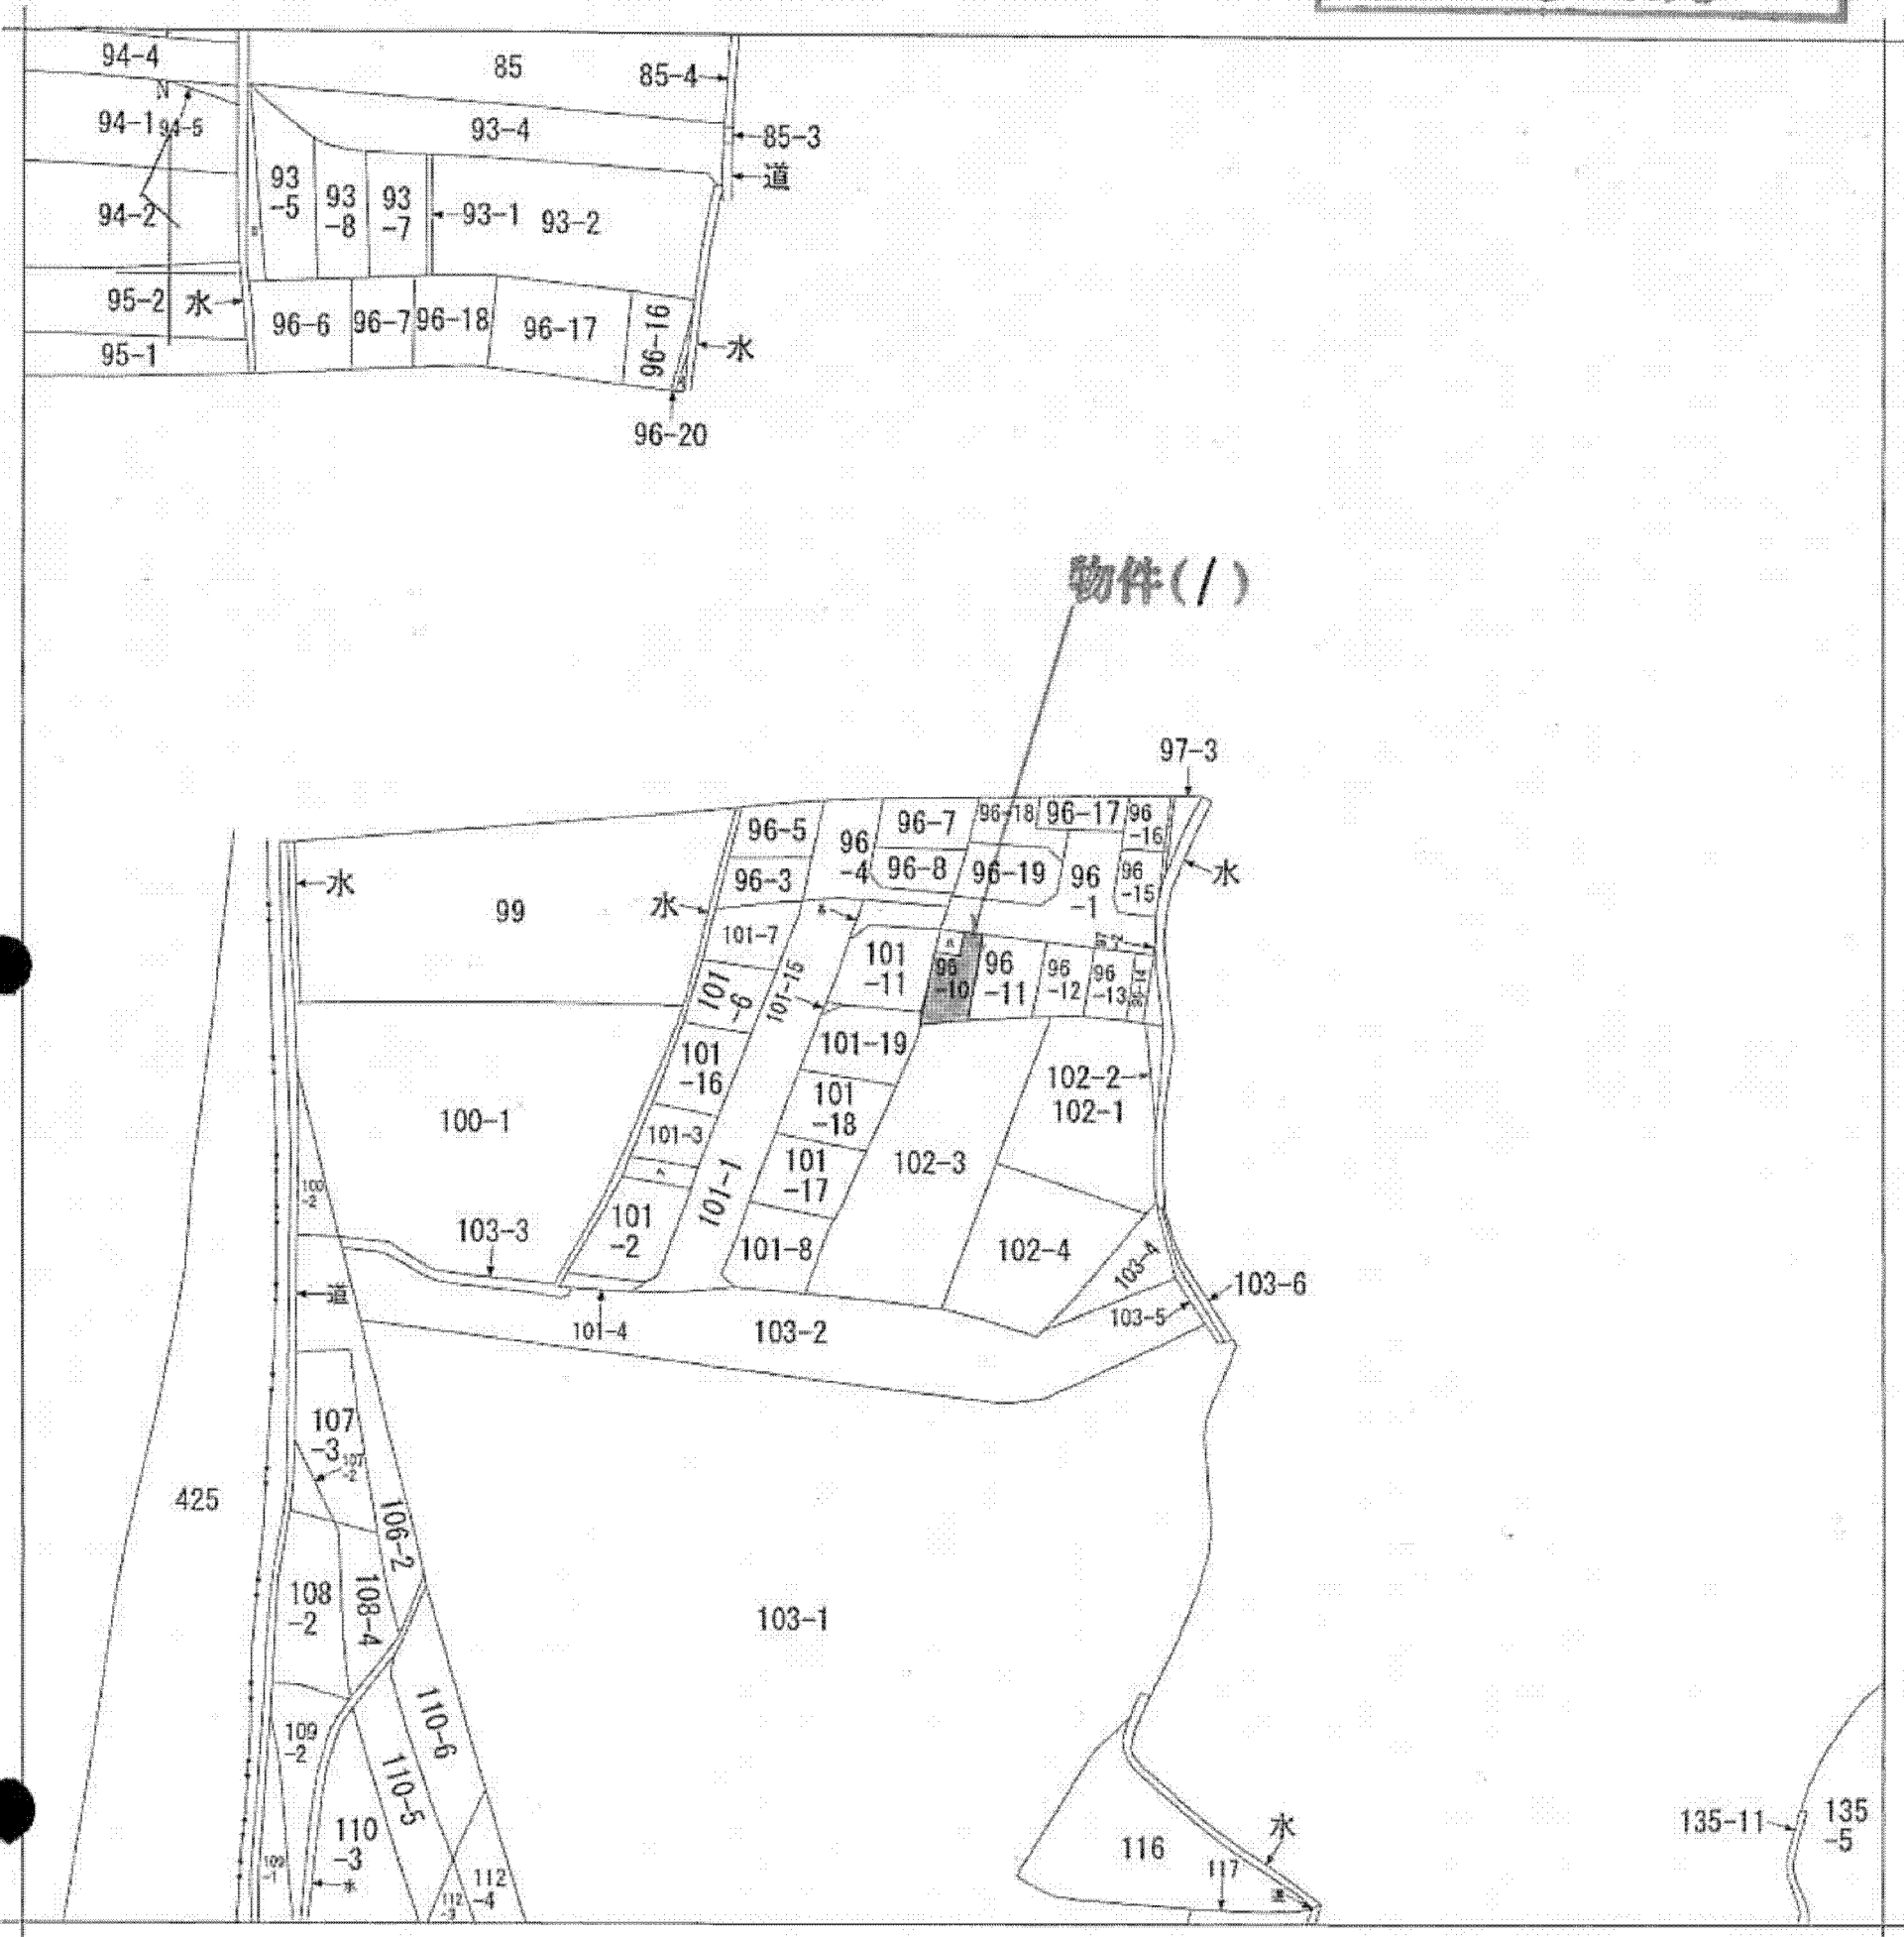

A 花田町勅旨

請求部	所在	姫路市花田町勅旨字橋爪				地番	96番10		
出力縮尺	縮尺不明	精度区分		座標系番号又は記号	分類	地図に準ずる図面		種類	旧土地台帳附属地図
作成年月日				備付年月日(原図)			補記事項		

申請番号：7-23
 (1/1)

(6 枚目)