
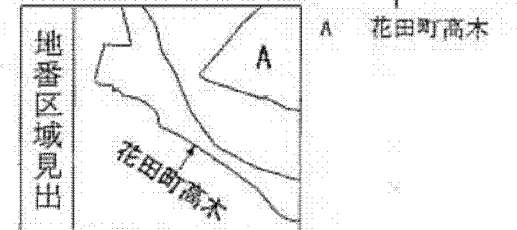


イ 147-6 ホ 170-1 リ 177-2 ヲ (173-8+173 3 157-3
 ロ 148-3 ヘ 171-1 ス 183-5) -10+173-11 夕 157-4
 ハ 156-5 ト 171-5 シ 201-1 ヲ 160-1
 ニ 156-7 チ 173-2 ツ 201-2 才 172-5

本図面はA3版をA4版
 に縮小したものである

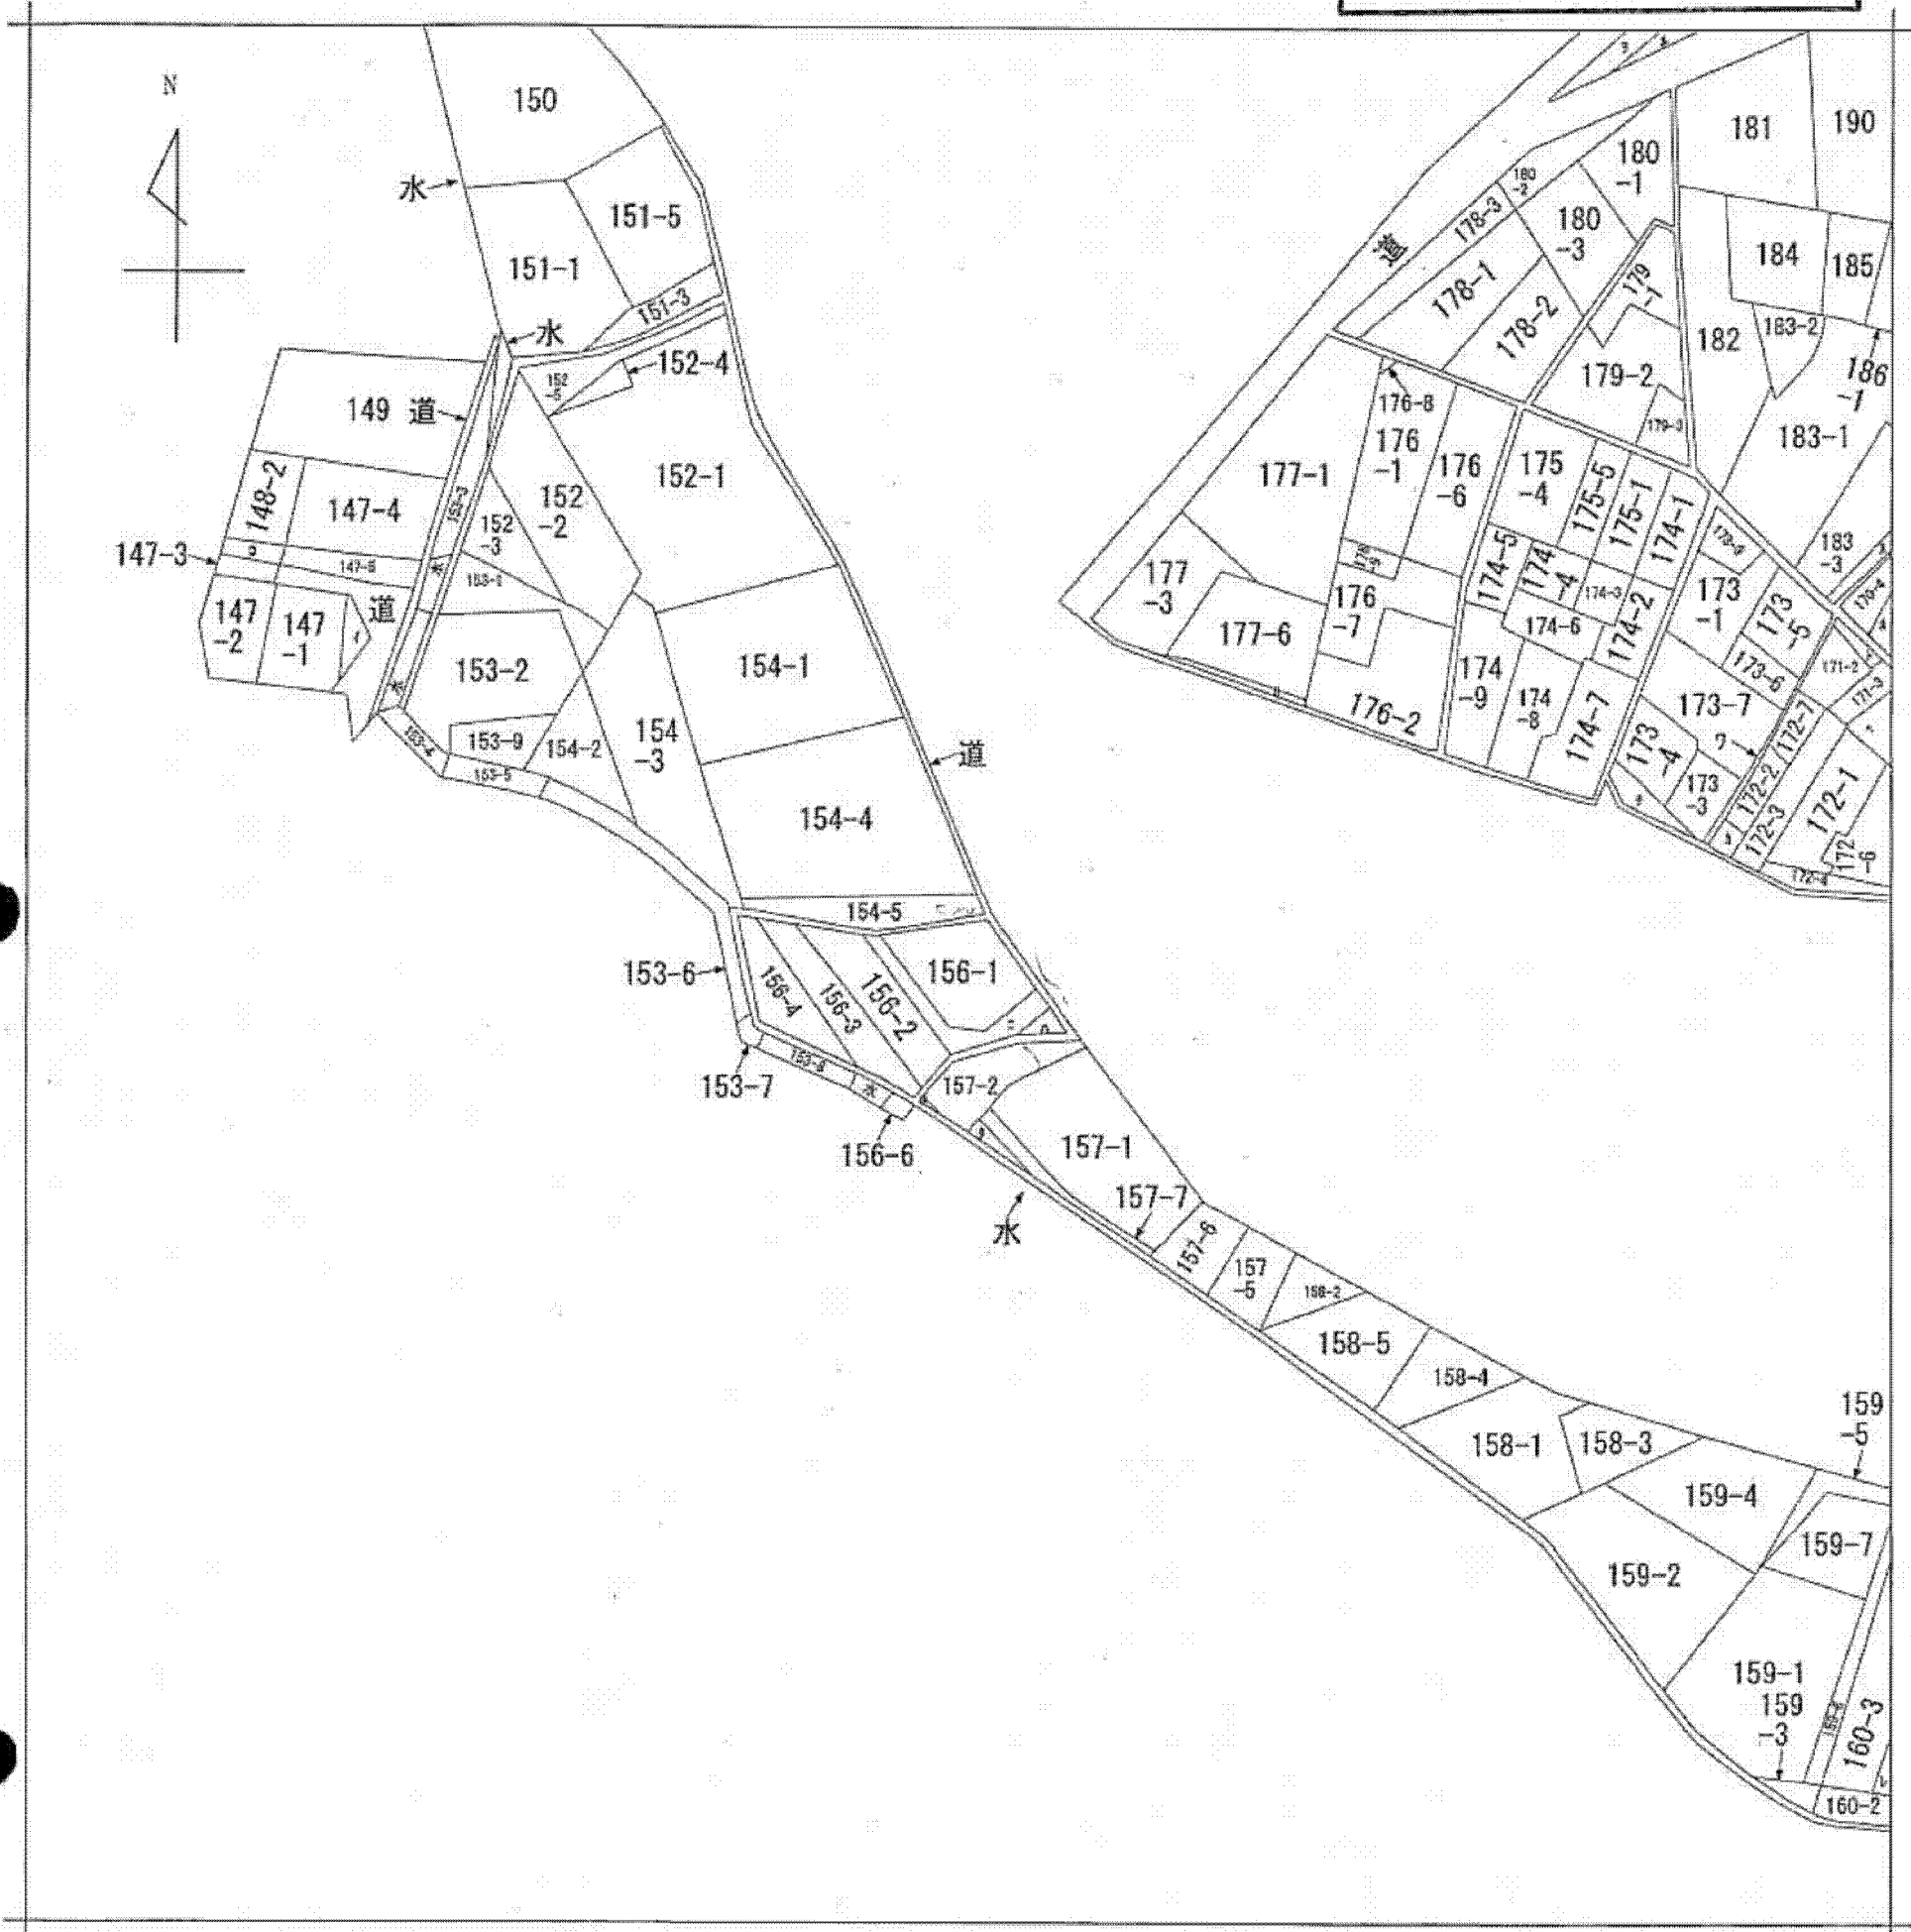

| | | | | | | | |
|-------|------|--------------|-----------|----|----------|-------|-----------|
| 請求部 | 所在 | 姫路市花田町高木字宮止筋 | | | 地番 | 156番1 | |
| 出力縮 | 縮尺不明 | 精度区 | 座標系番号又は記号 | 分類 | 地図に準ずる図面 | 種類 | 旧土地台帳附属地図 |
| 作成年月日 | | | 備付年月日(原図) | | 補記事項 | | |