



イ 661-2 ま 678 り 590-4 り 613-1 れ 614-2 ナ 666-1 ノ 605-2 7 (562-3+553 ケ 636-9
 ロ 667-2 ハ 665-3 り 593-6 り 613-16 ソ 636-3 ナ 道 ナ 604-2 -3+554-2+5
 ハ 667-6 ト 558-2 ヌ 600-3 り 613-2 ソ 636-8 ナ 589-10 ナ 616-2 54-3+555-3
 ニ 667-8 チ 572-3 フ 608-3 り 619-9 ナ 663-2 ナ 573-2 ナ 637-2)

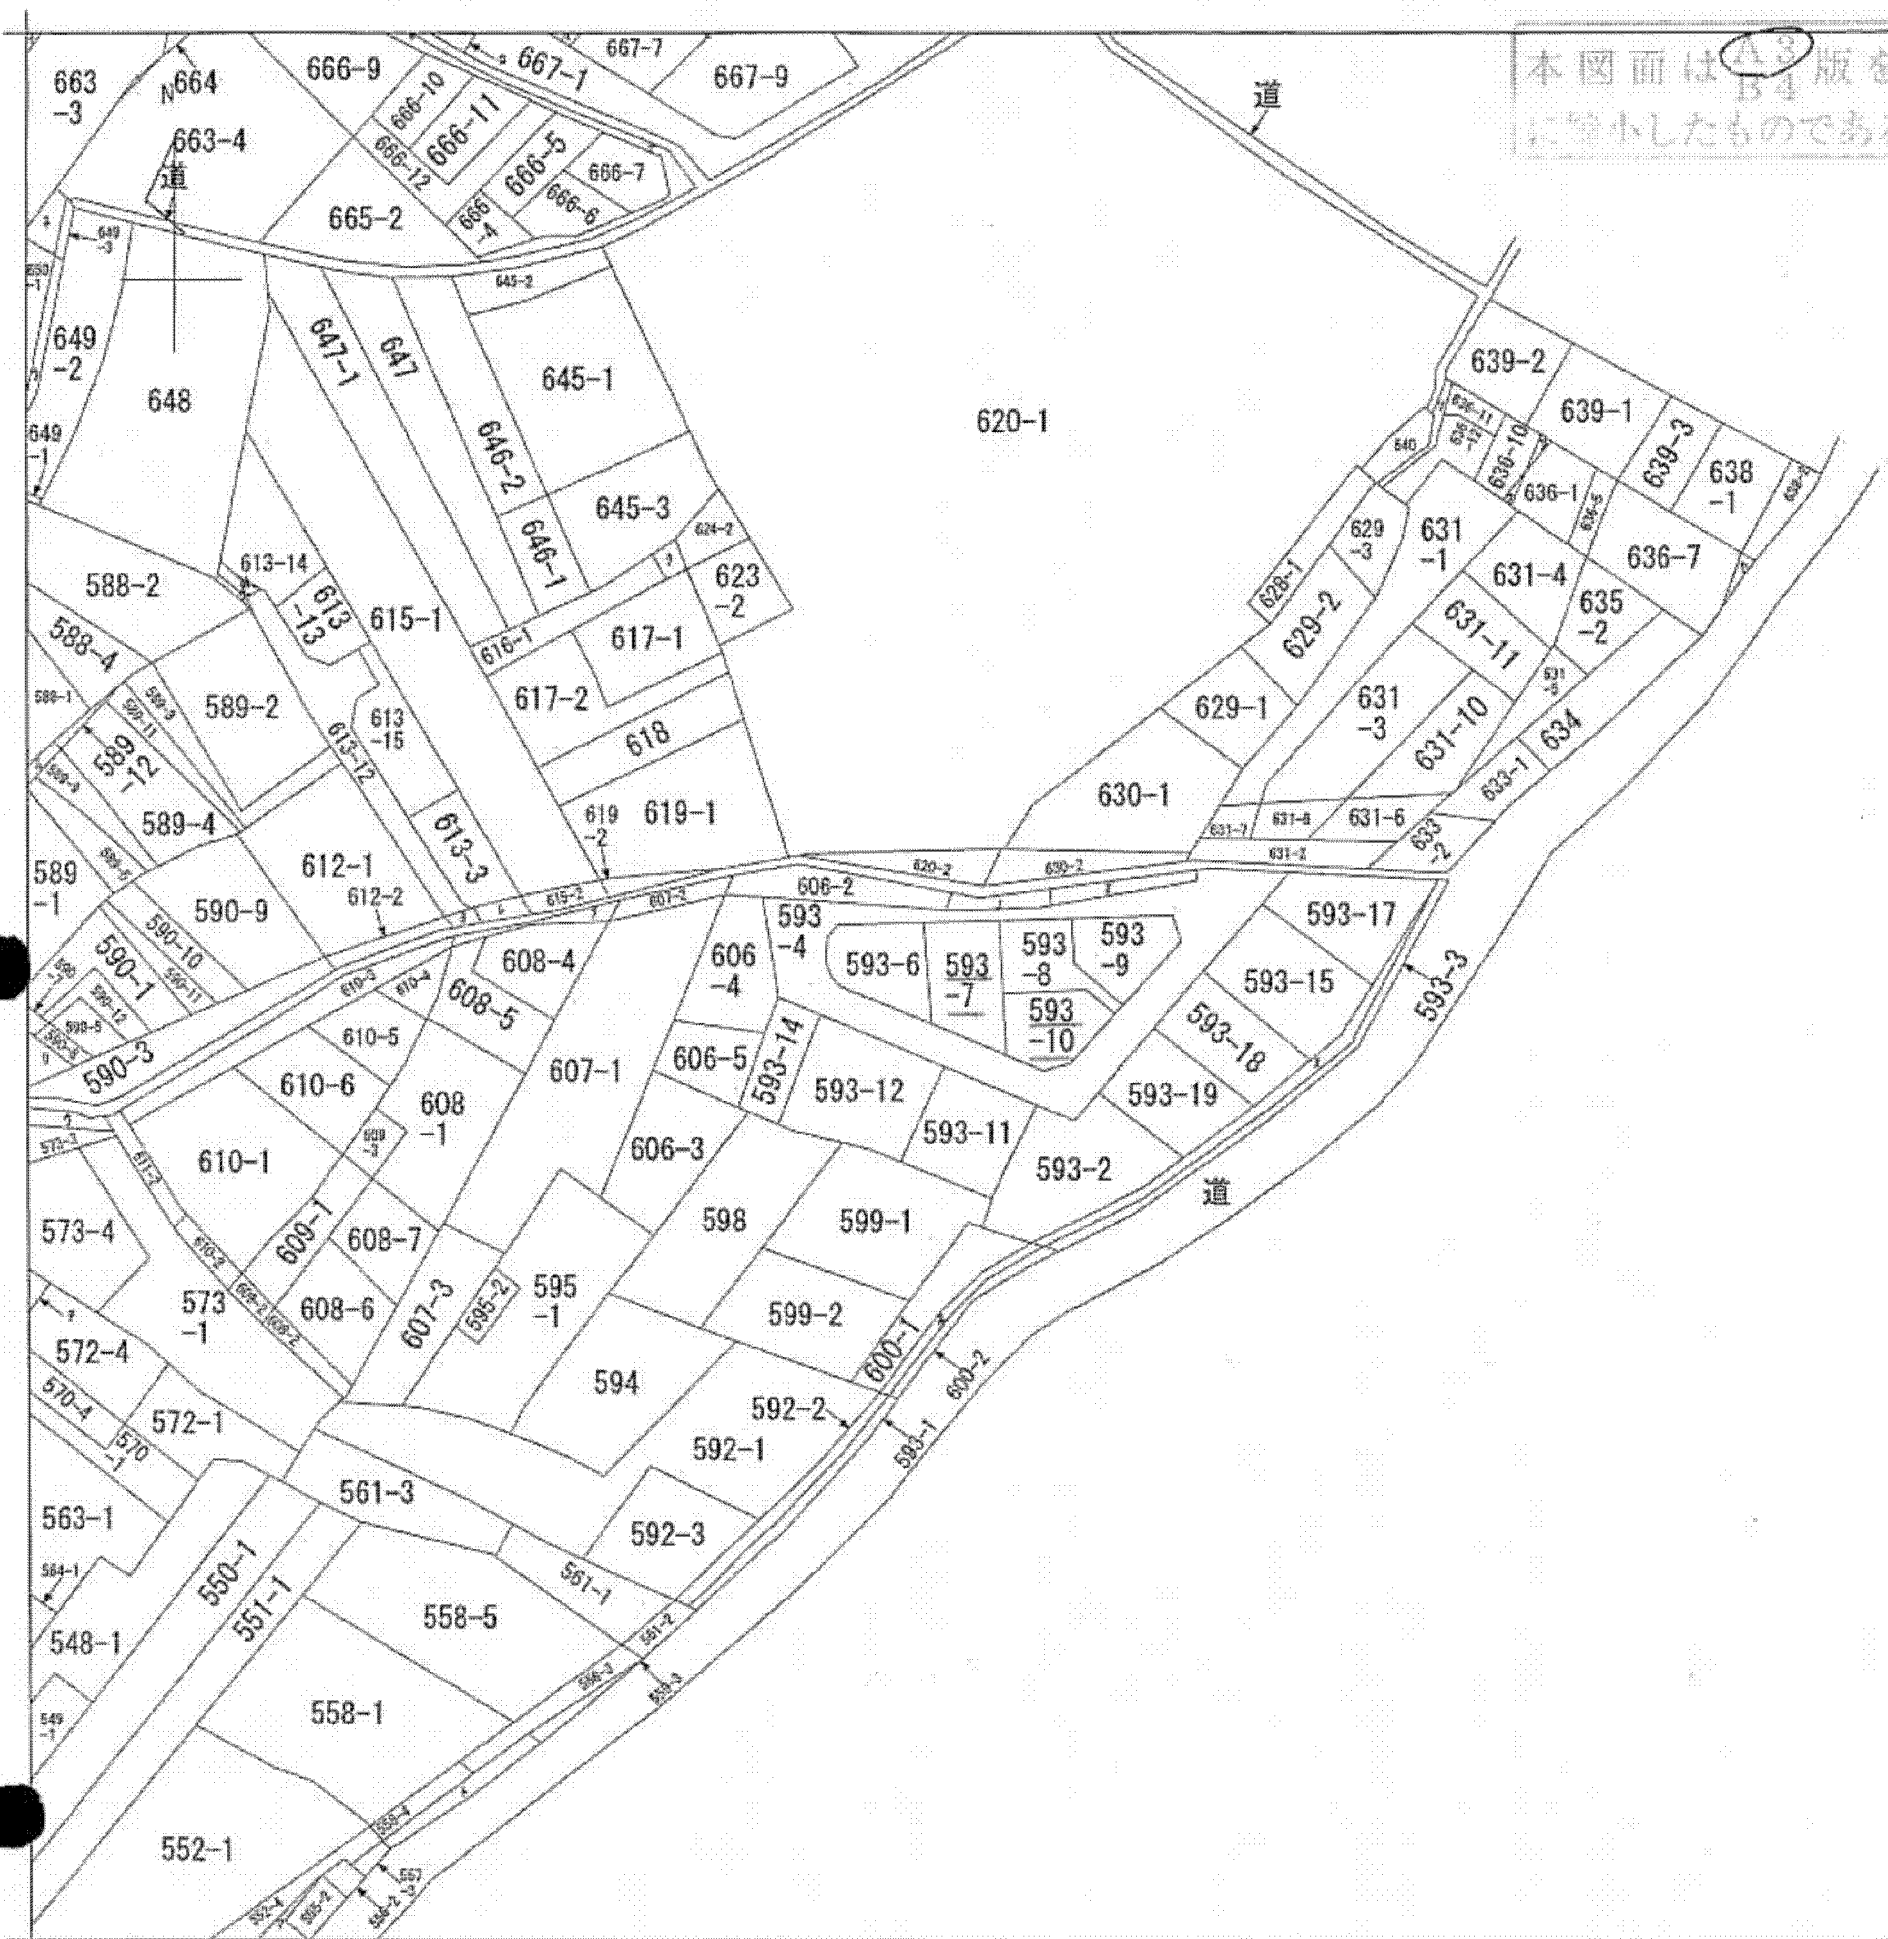

本図面はB3版をA4版に縮小したものである

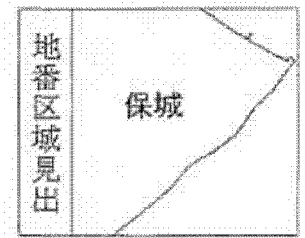

請求部	所在	姫路市保城字上野田			地番	593番7		
出力縮尺	縮尺不明	精度区分	座標系番号又は記号	分類	地図に準ずる図面		種類	旧土地台帳附属地図
作成年月日	備付年月日(原図)			補記事項				

申請番号: 7-27
(1/1)

(5₂枚目)