


イ 387-16 * 378-18
 ロ 387-13 ハ 378-2
 ニ 482-41 ト 482-22
 ホ 378-14

本図面は **A3** 版を **A4** 版
 に縮小したものである

(座標値種別：図上測定) +51049.921

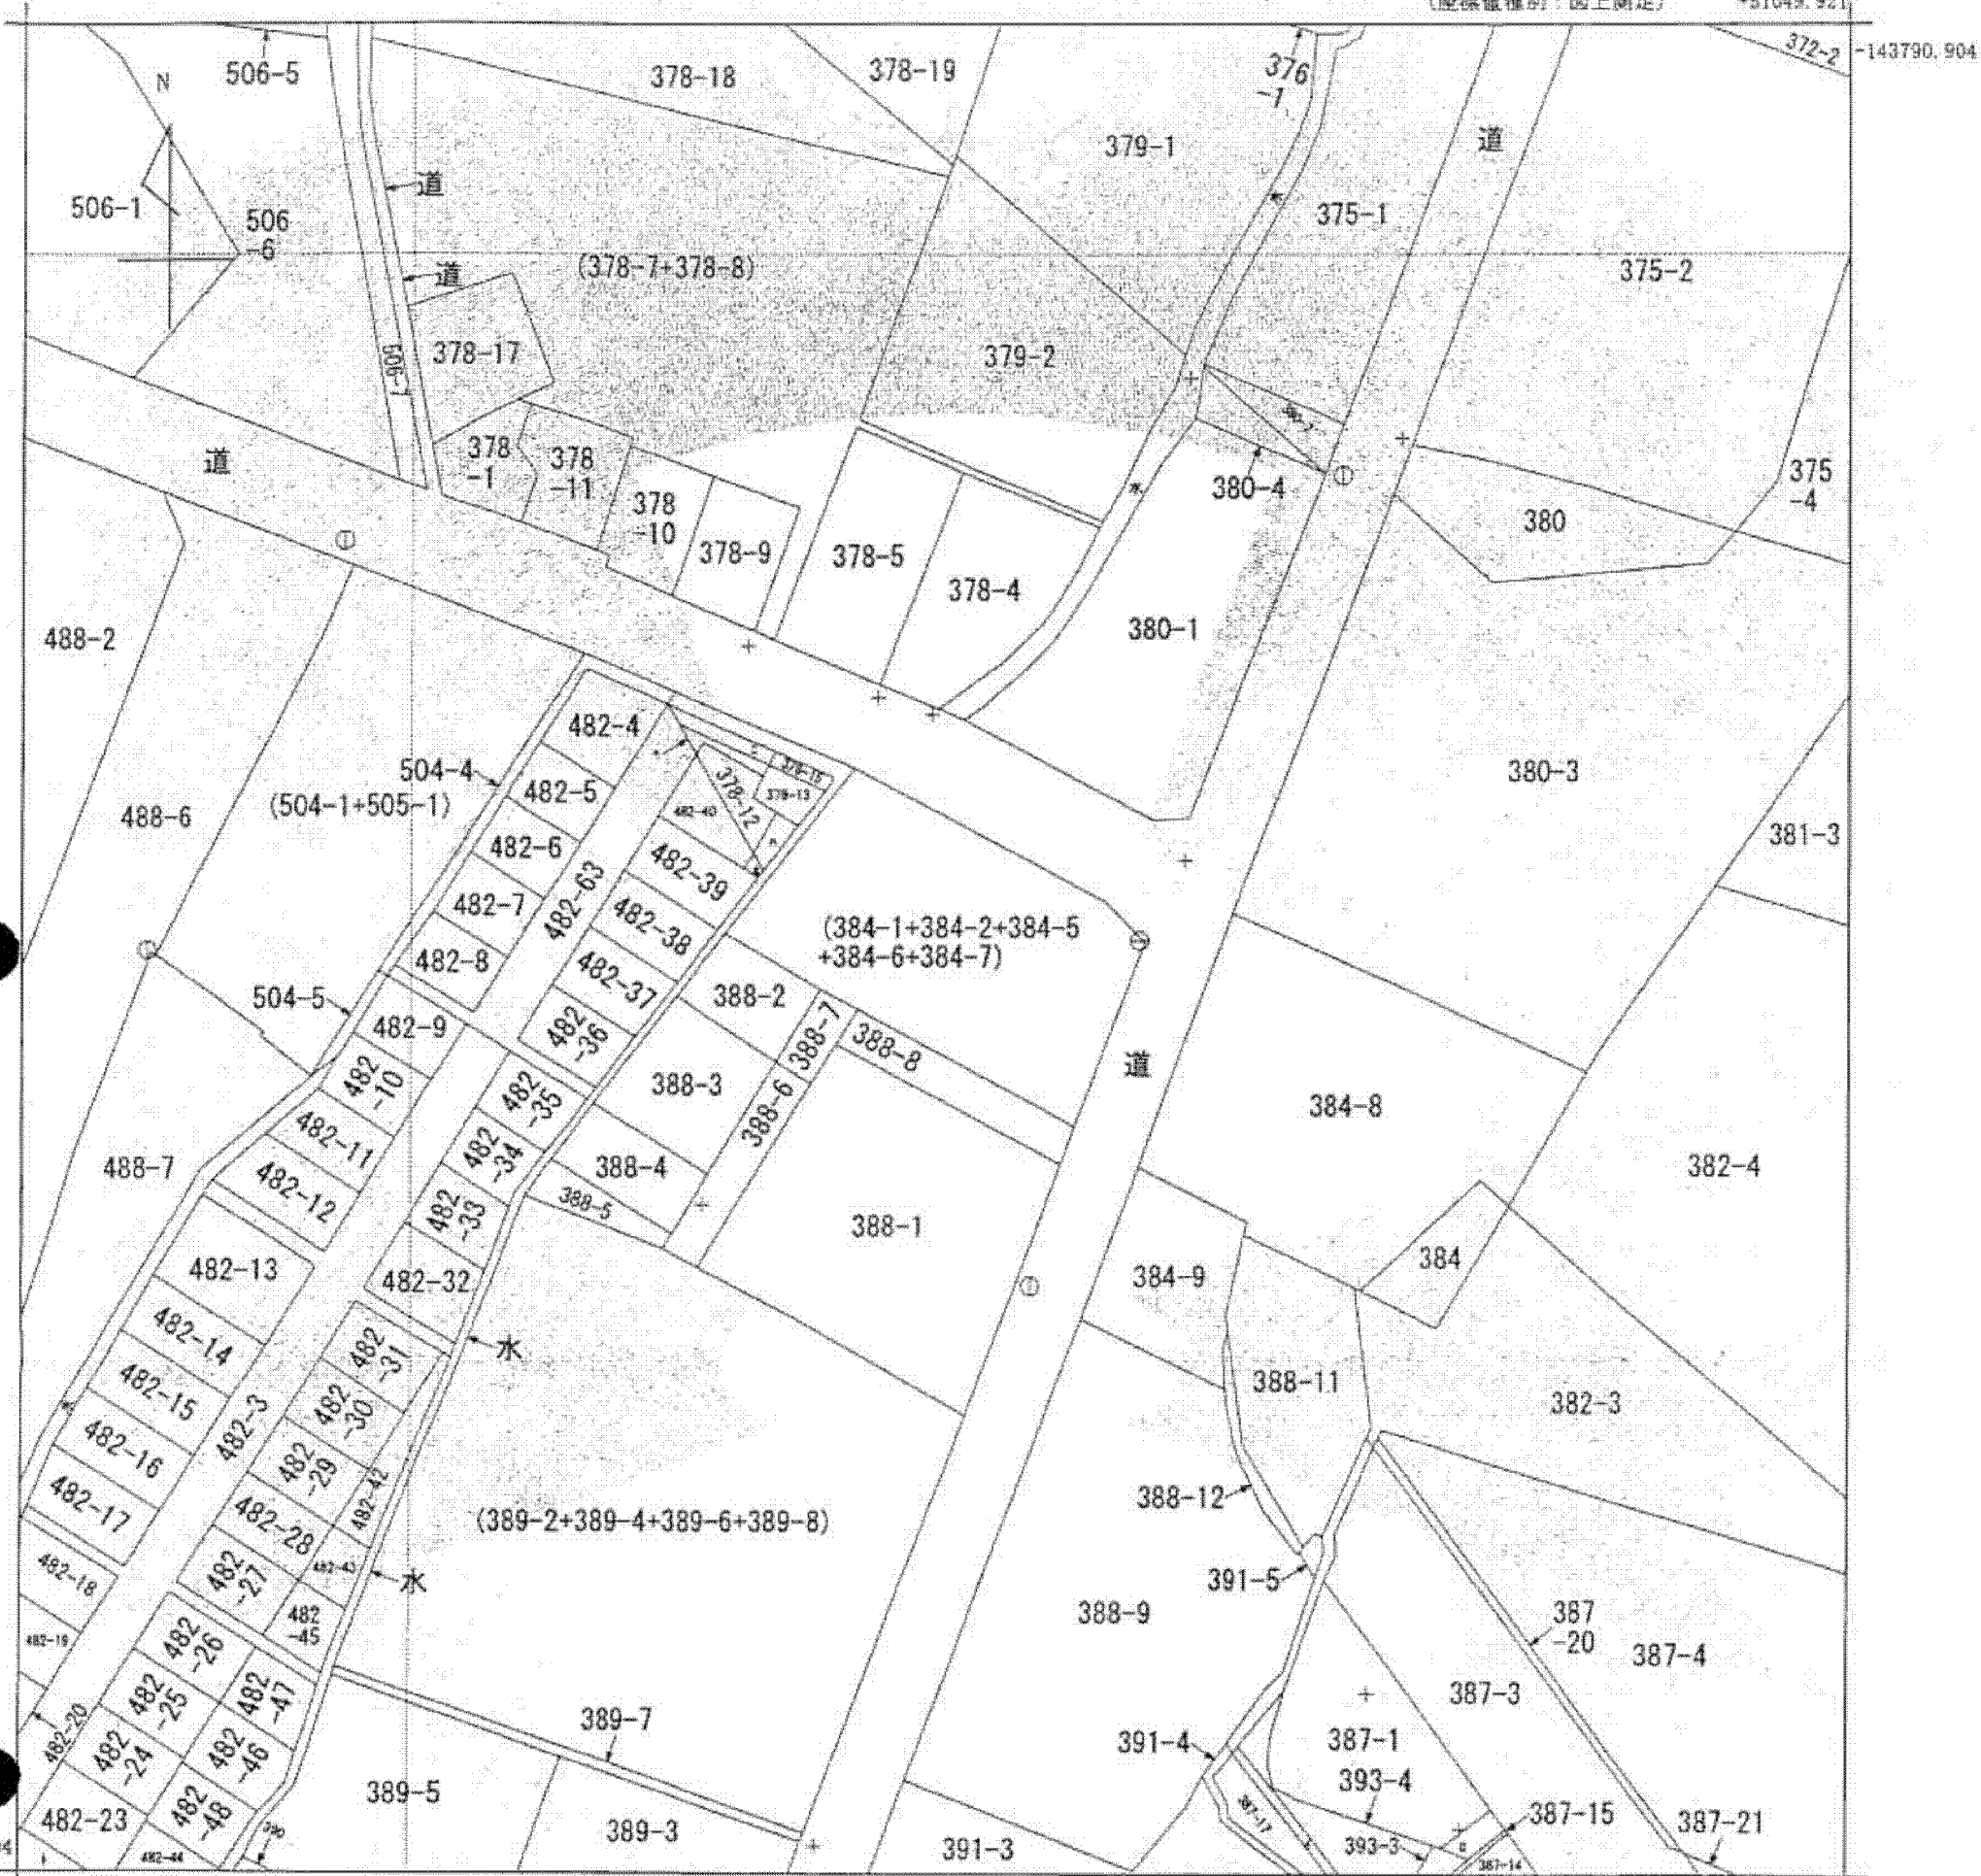

(注) 地図に準ずる図面は、土地の区画を明確にした不動産登記法所定の地図が備え付けられるまでの間、これに代わるものとして備え付けられている図面で、土地の位置及び形状の概略を記載した図面です。

地番区域見出し
 二見町東二見

請求部	所在	明石市二見町東二見字原寺				地番	384番1	
出力縮尺	1/500	精度区分	乙一	座標系番号又は記号	V	分類	地図に準ずる図面	
作成年月日					備付年月日(原図)	補記事項		

これは地図に準ずる図面に記録されている内容を証明した書面である。

平成25年7月10日
 神戸地方法務局明石支局
 登記官

公用

申請番号：2-3
 (1/1)

(10枚目)