


公用

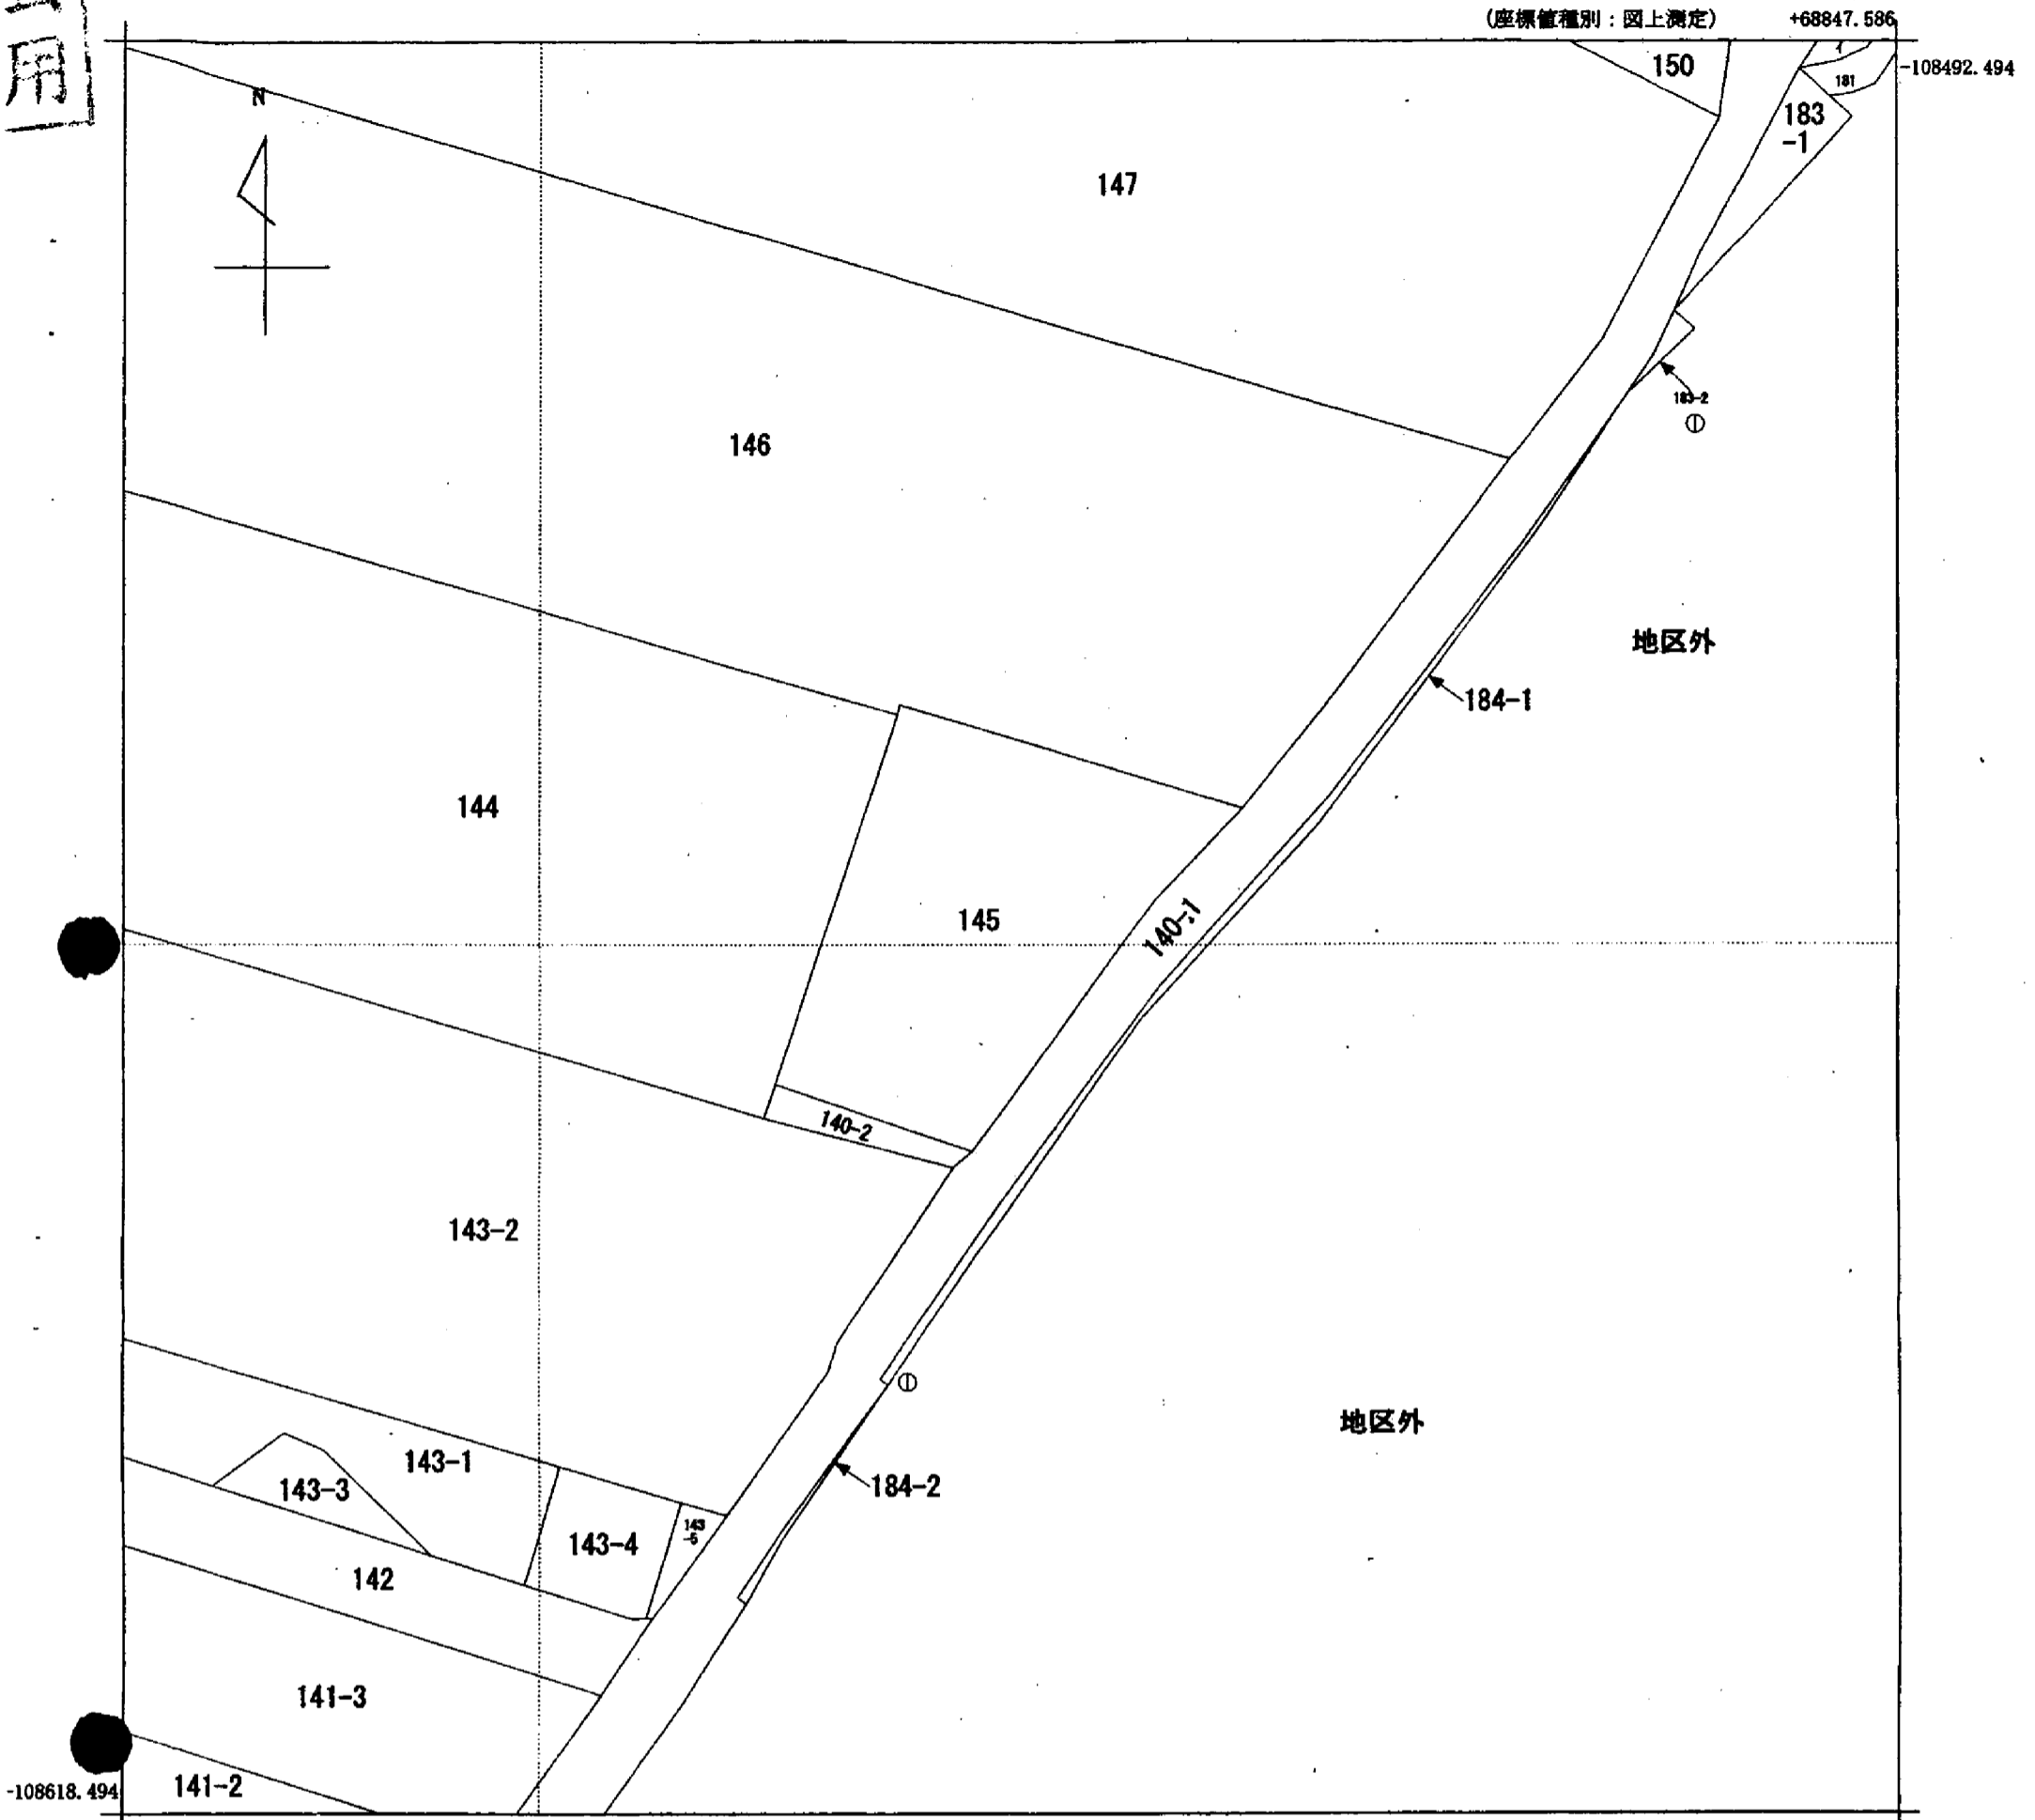

地番区域見出  
今田町黒石  
字イノ坪

請求部	所在	篠山市今田町黒石字イノ坪				地番	145番		
出力縮尺	1/500	精度区分	甲三	座標系番号又は記号	V	分類	地図(法第14条第1項)国調法19-5指定	種類	土地改良所在図
作成年月日	平成14年2月			備付年月日(原図)	平成14年6月10日			補記事項	

本図面は A3 版を A4 版に縮小したものである