


イ 57-3 ホ 144-3
 ロ 59-1 ハ 147-2
 ハ 73-1 ト 144-2
 ニ 52-2

本図面はA3版をA4版に縮小したものである

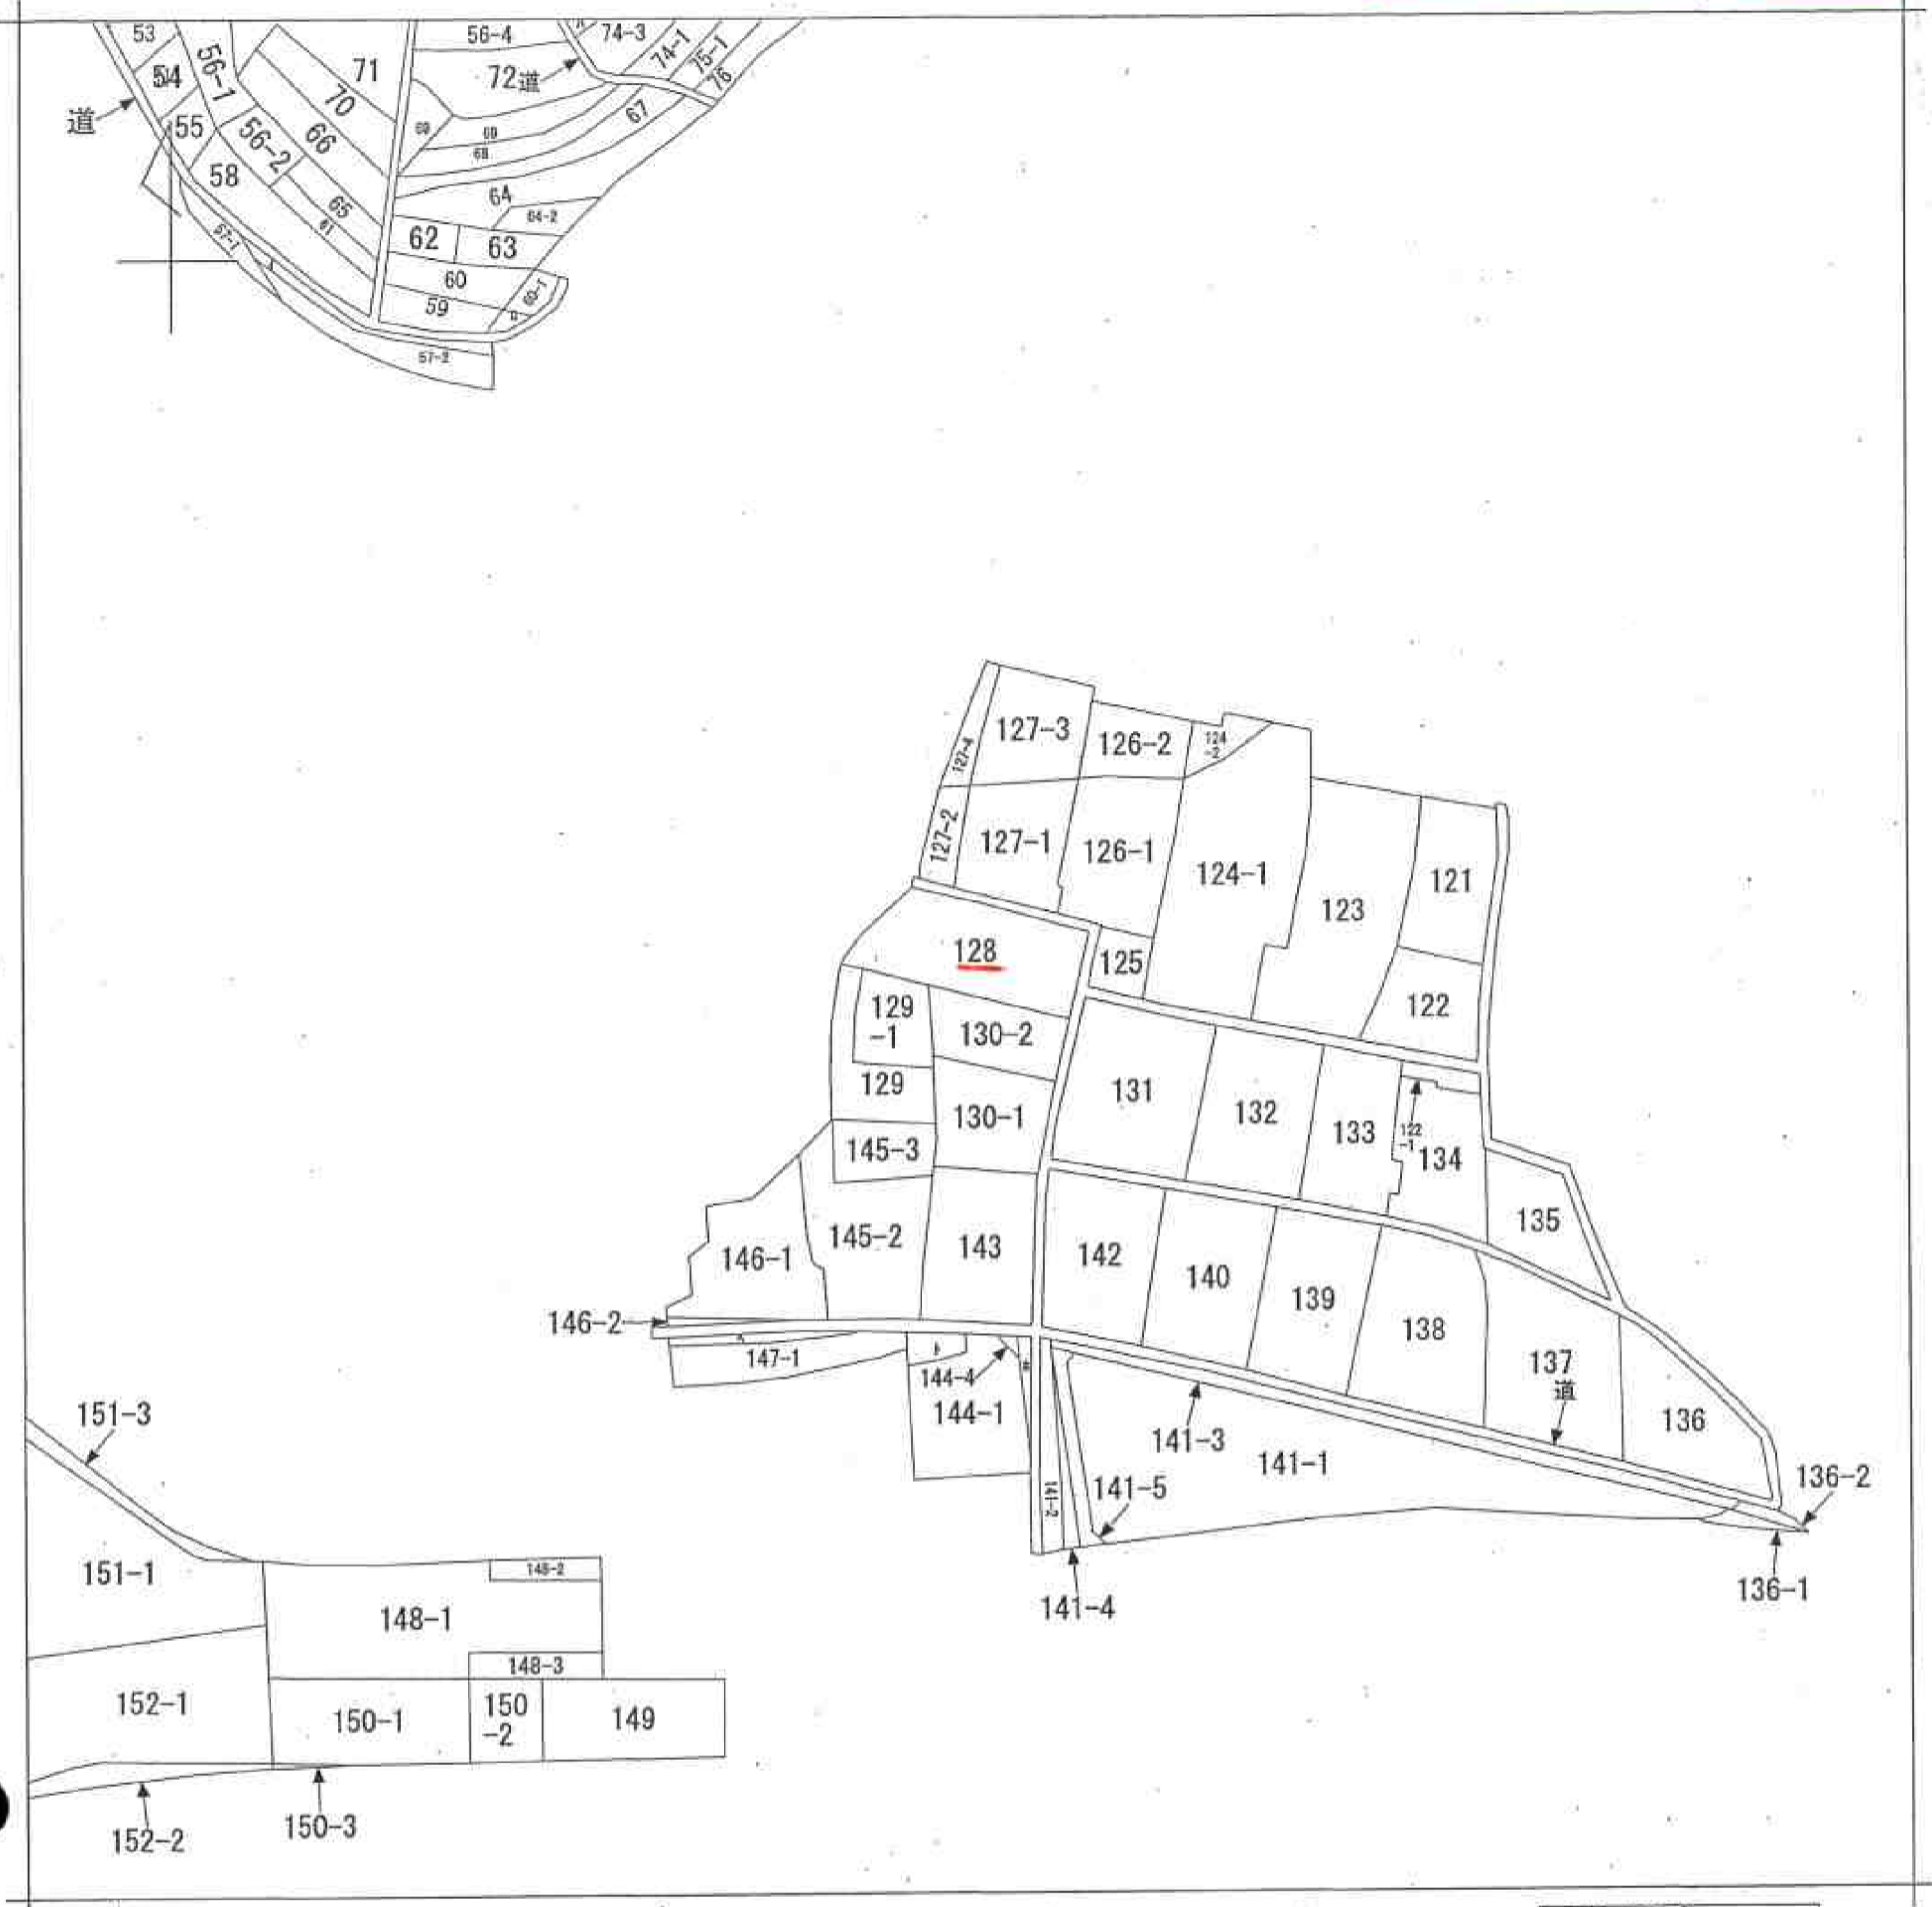

請求部	所在	揖保郡太子町王子字垣内			地番	128番		
出力縮	縮尺不明	精度区分	座標系番号又は記号	分類	地図に準ずる図面		種類	旧土地台帳附属地図
作成年月日	備付年月日(原図)			補記事項				

申請番号 : 3-75
 (1/1)

(6 枚目)