


イ 地区外 162 161-14  
 ロ 191-2 162 247-2  
 ハ 道 161-9  
 ニ 163-4 161-17

(座標値種別：測量成果) -78833.208

-233001.765

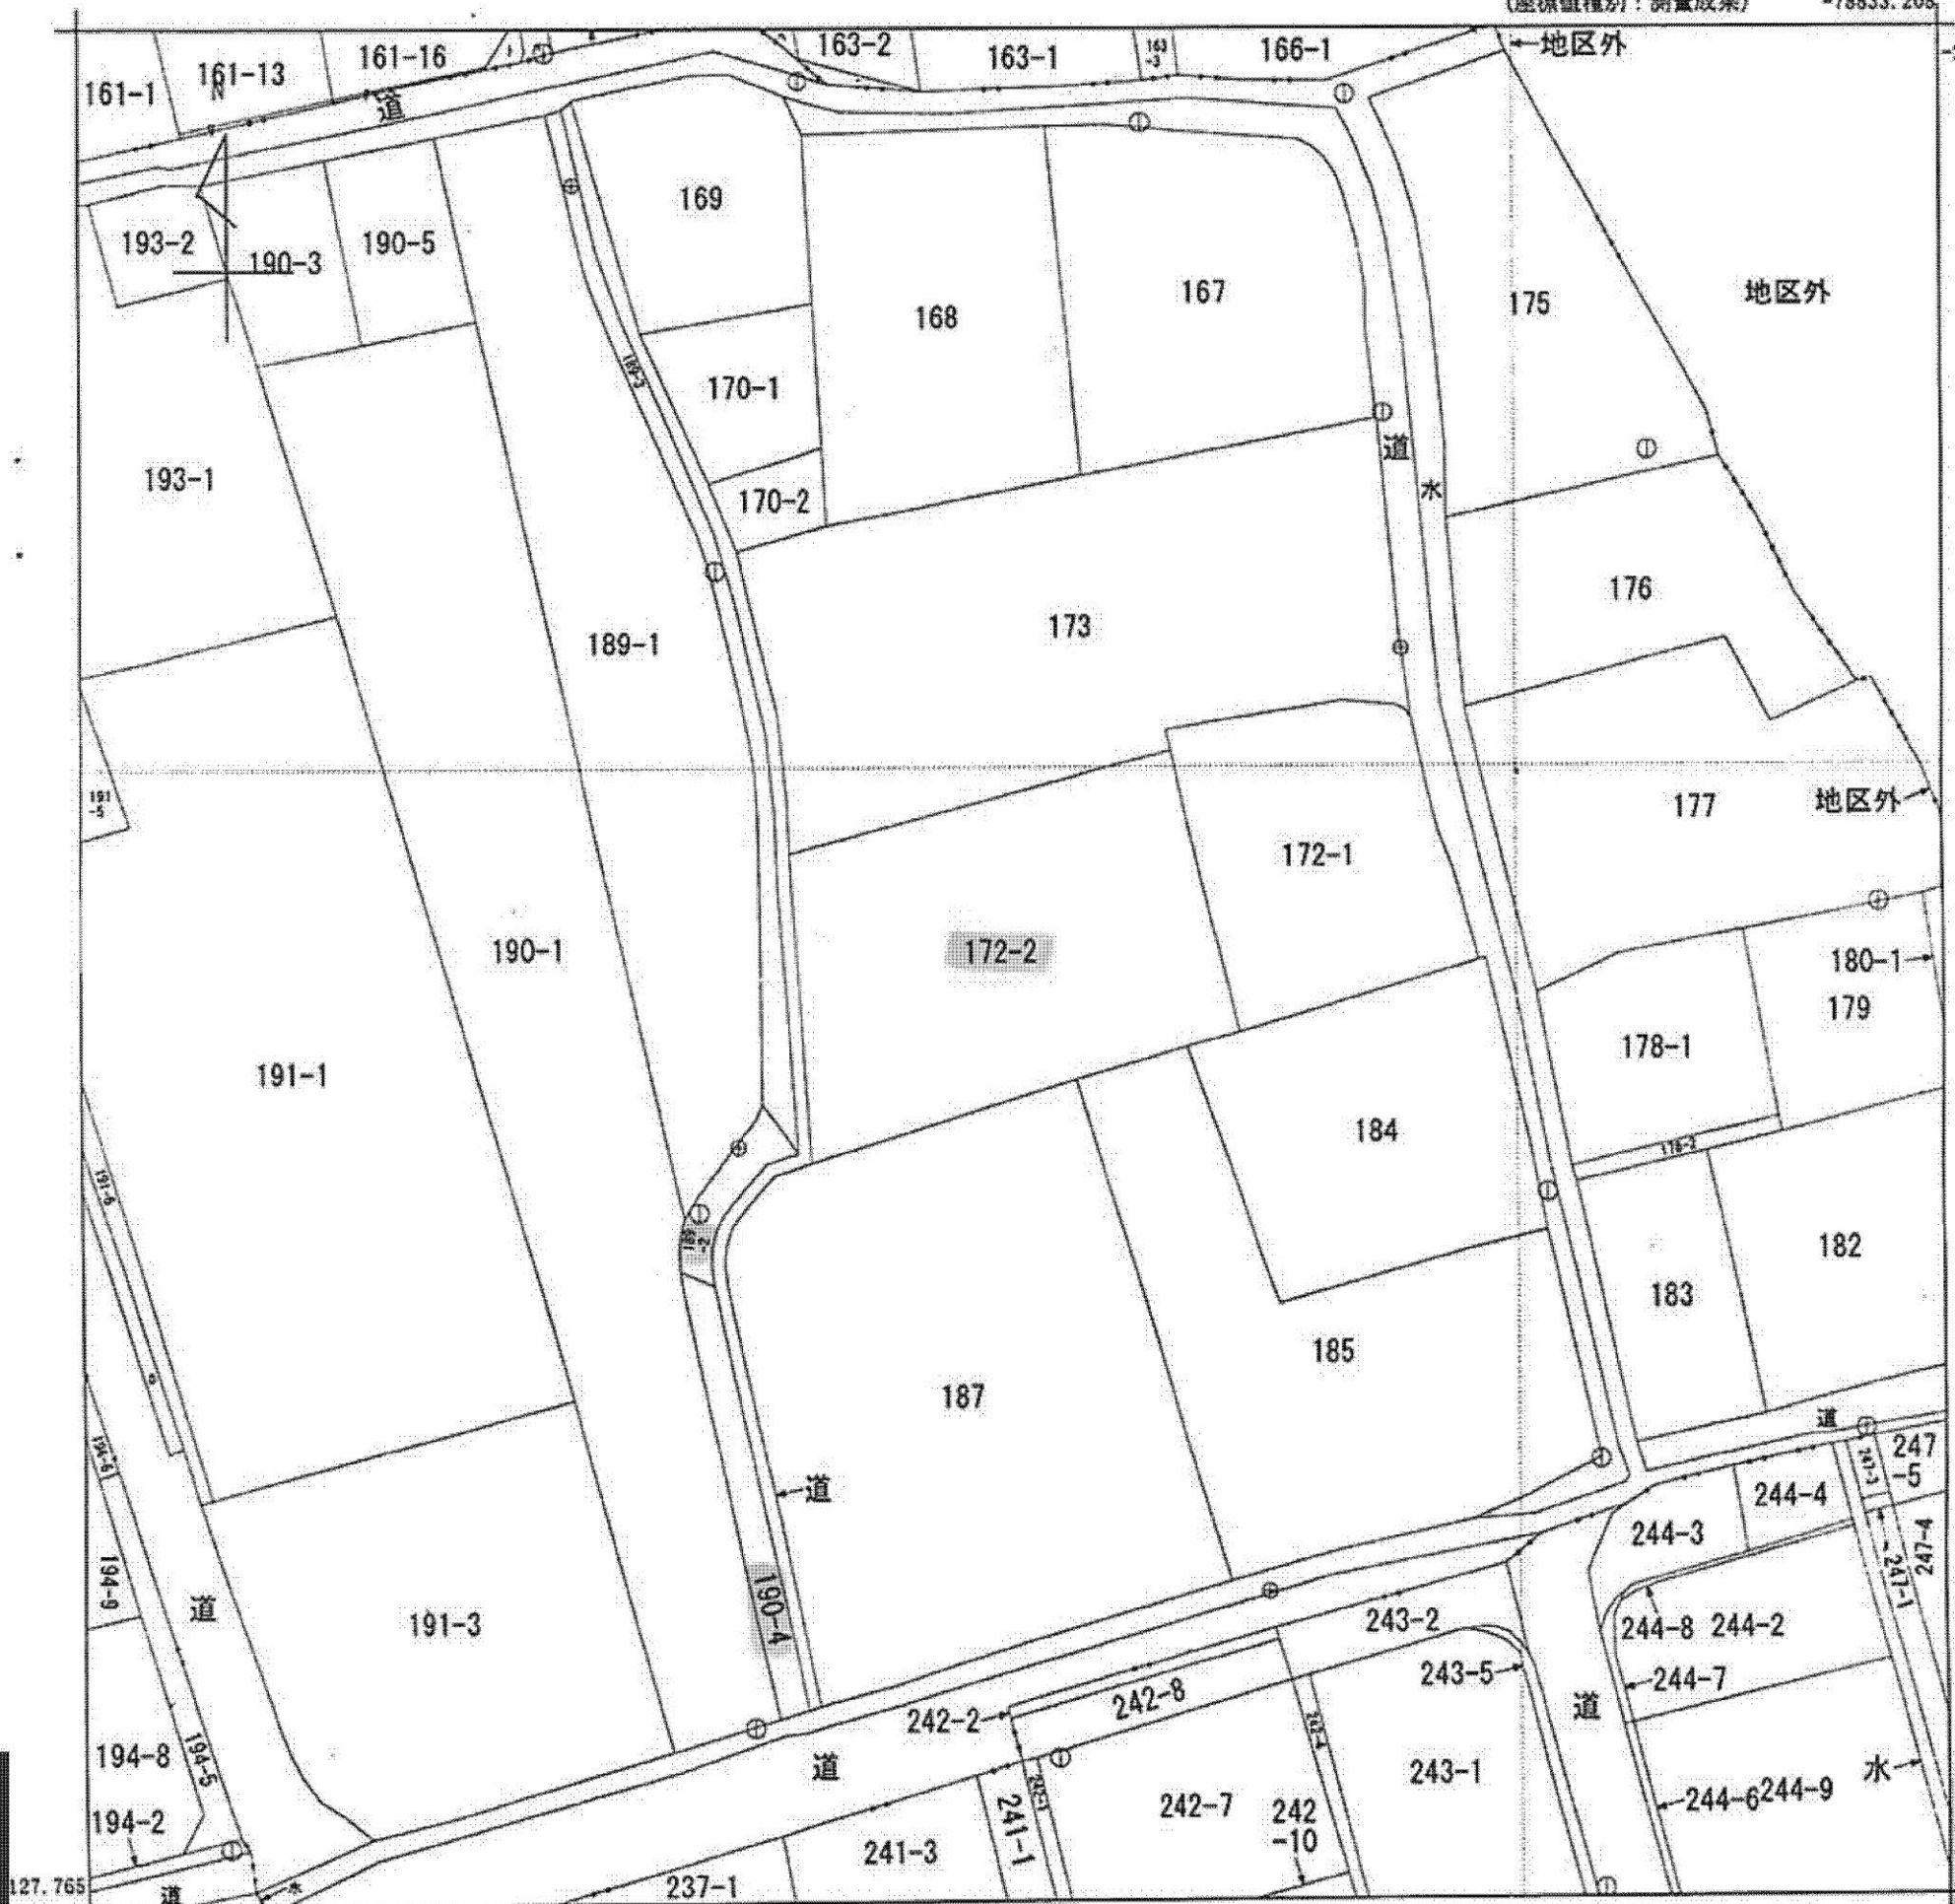

-78958.208 (座標値種別：測量成果)

地番区域見出  
 大字田井

A4判に縮小

本ファイルの改ざん・転用・転載を禁止します

請求部	所在	日高郡美浜町大字田井字上垣内				地番	172番2	
出力尺	1/500	精度区分	甲三	座標系番号又は記号	VI	分類	地図(法第14条第1項)	
種類	地籍図		作成年月日	平成10年2月	備付年月日(原図)	平成11年4月5日	補記事項	

公用

申請番号：2-27  
 (1/1)

( 2 枚目)