


公図写

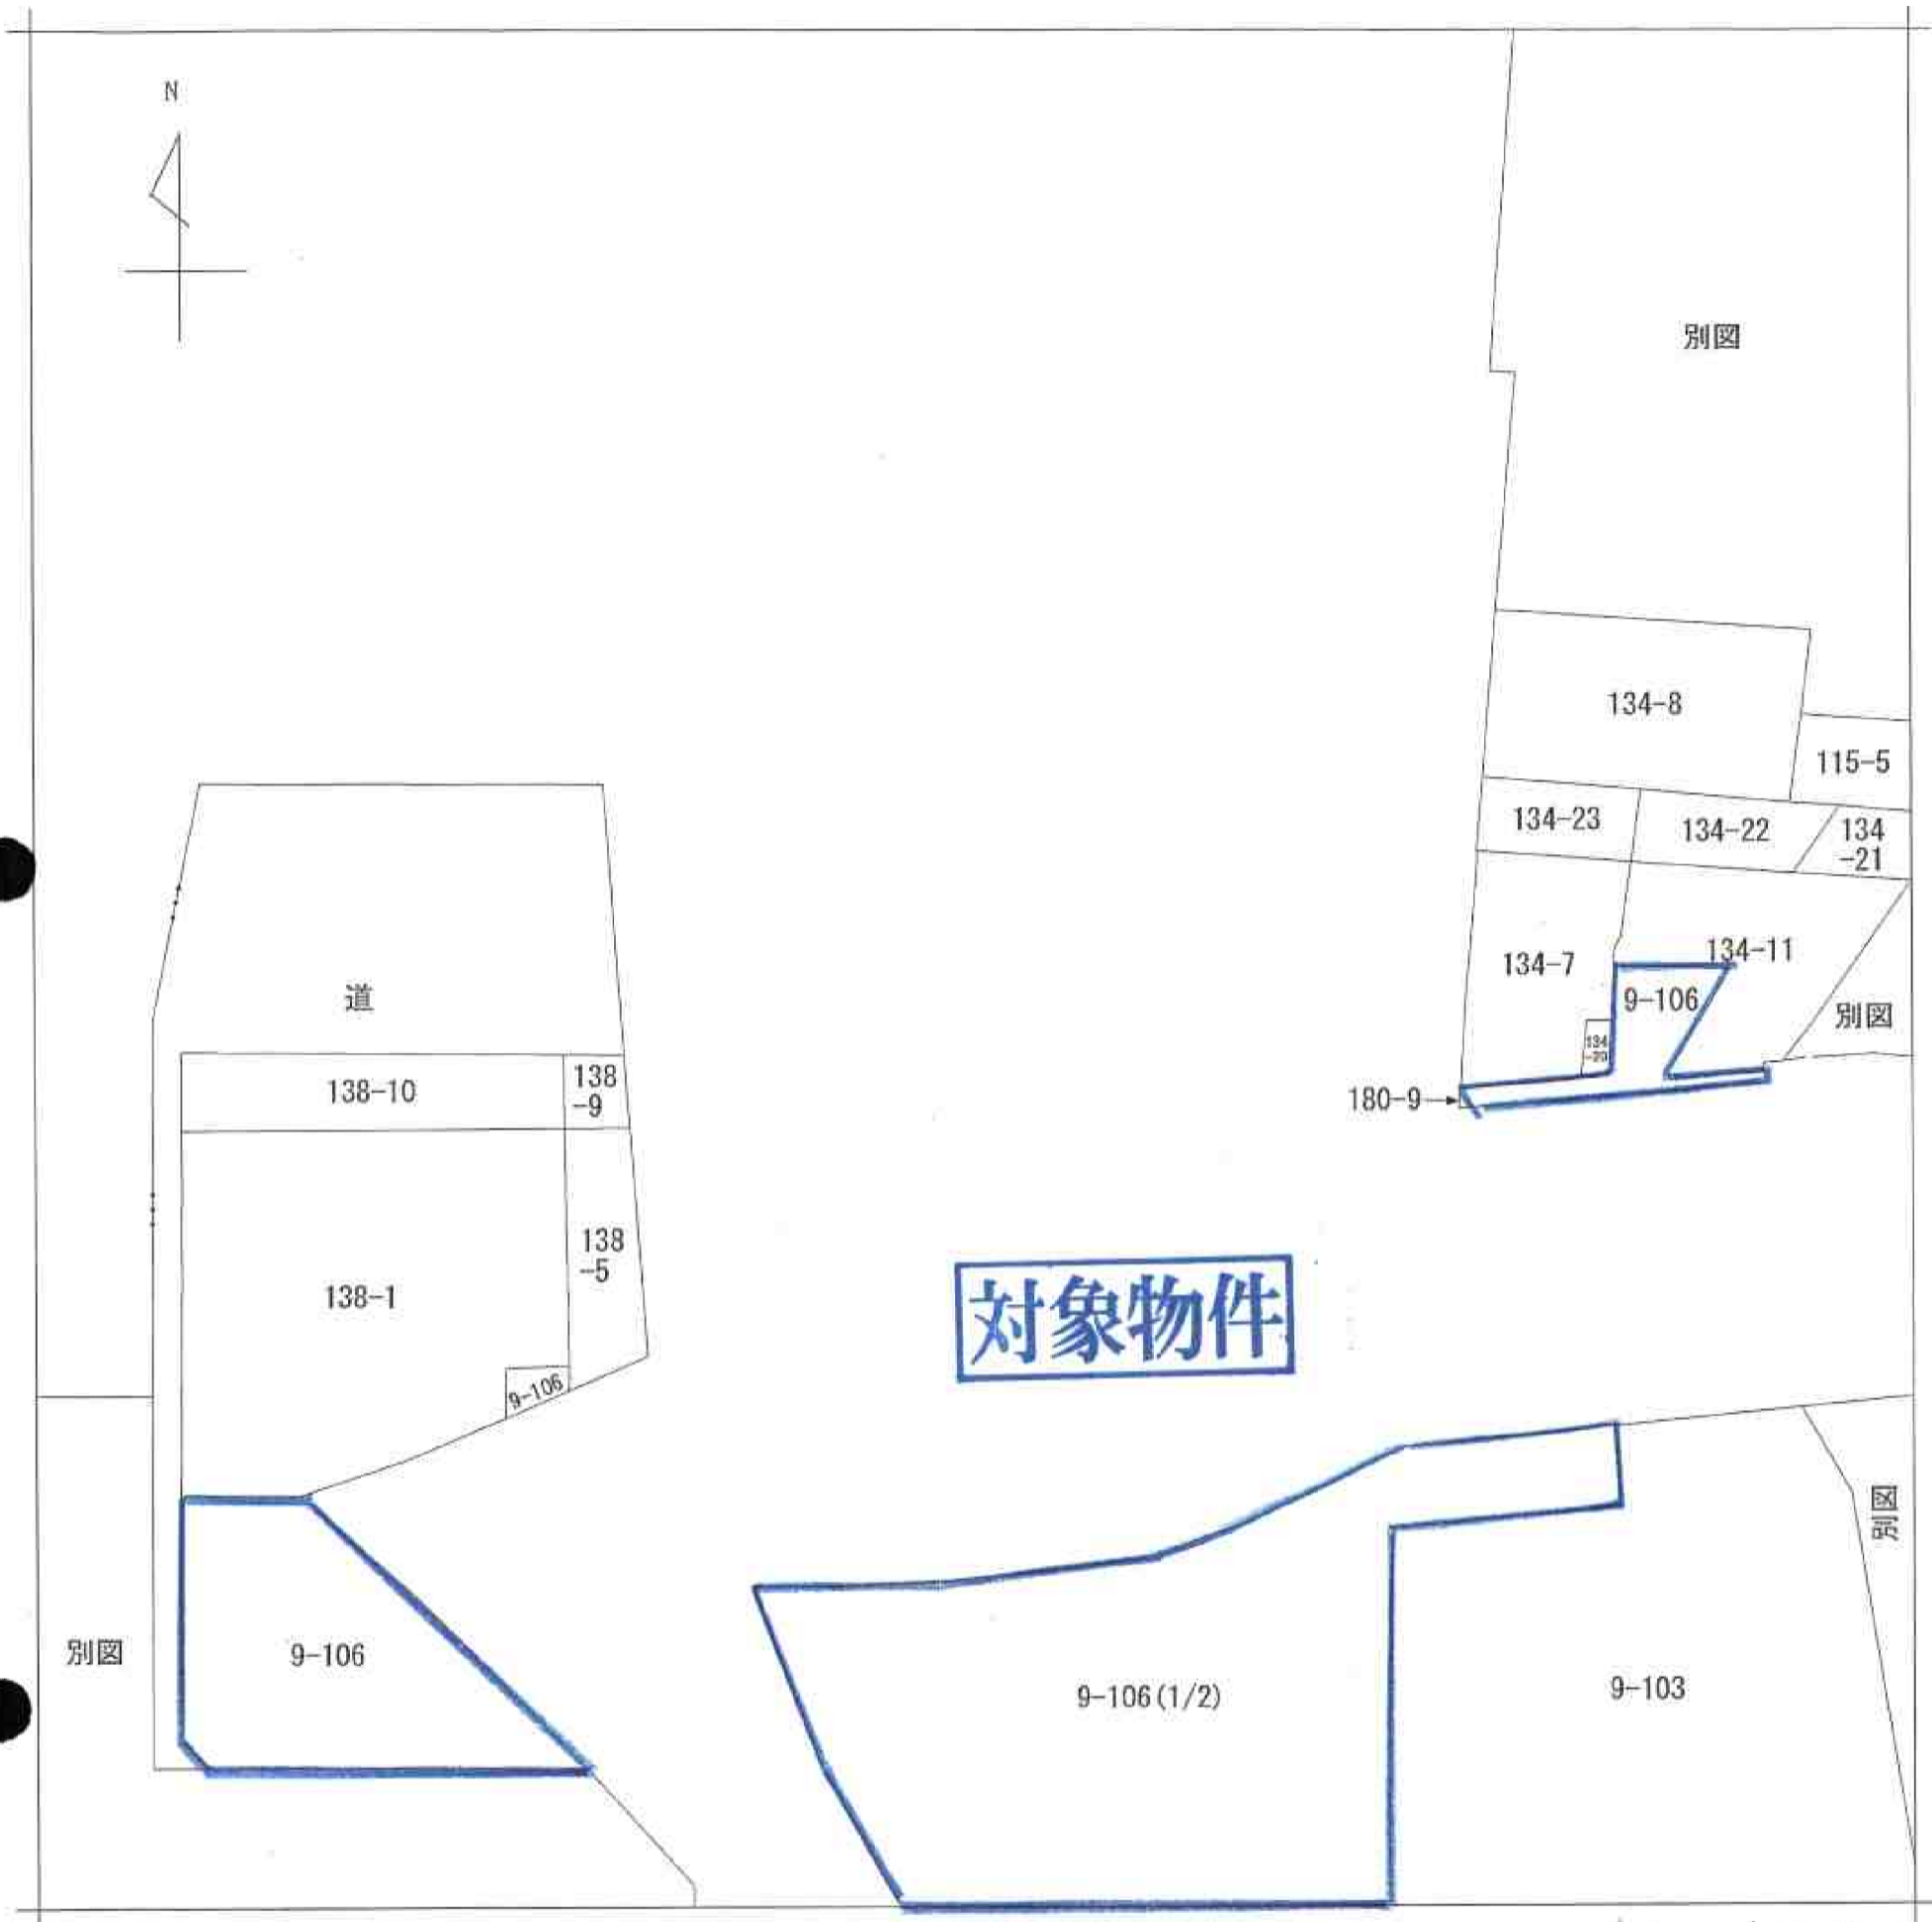

対象物件

A3→A4縮小

請求部分	所在	岡山市北区大供二丁目				地番	9番106			
出力縮尺	縮尺不明	精度区分		座標系番号又は記号	分類	地図に準ずる図面			種類	旧土地台帳附属地図
作成年月日					備付年月日(原図)	-			補記事項	