



イ 耕386-2  
 ロ 耕393-3  
 ハ 耕397-2  
 ニ 耕397-3  
 ホ 耕399-2  
 ヘ 耕400-4  
 ト 耕乙375-3  
 チ 水

# 公 図 写

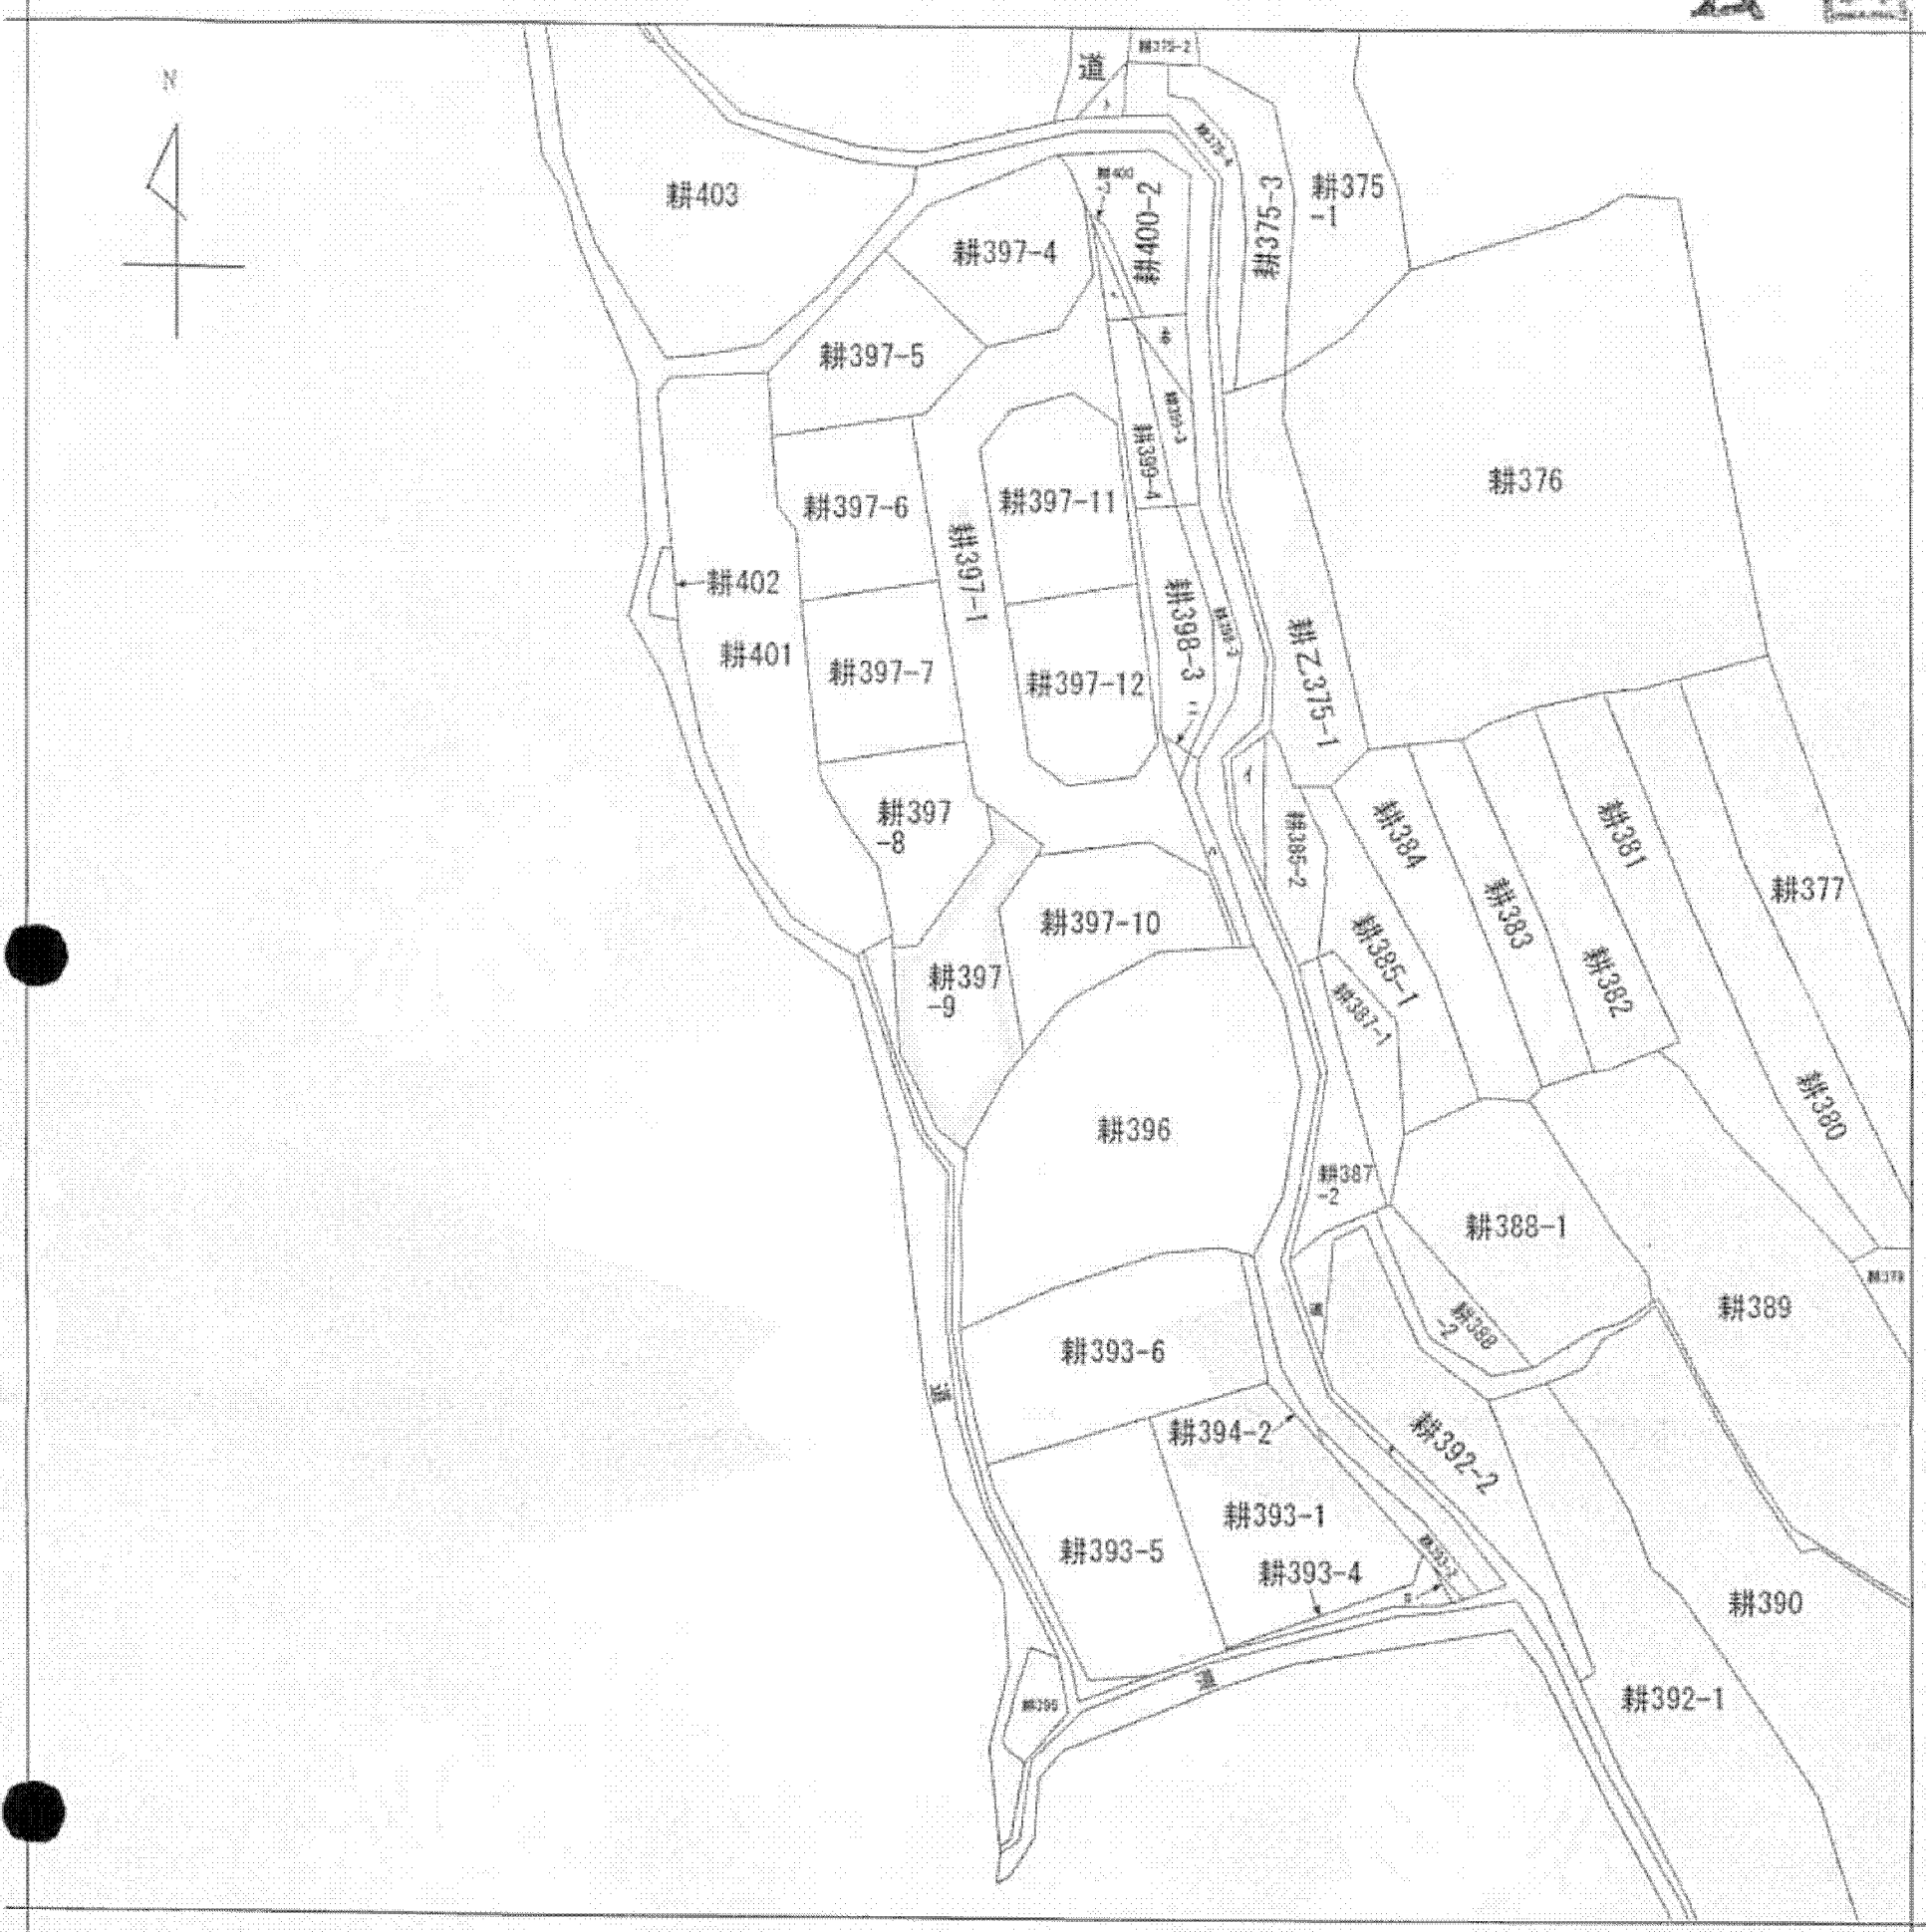

(注) 地図に準ずる図面は、土地の区画を明確にした不動産登記法所定の地図が備え付けられるまでの間、これに代わるものとして備え付けられている図面で、土地の位置及び形状の概略を記載した図面です。

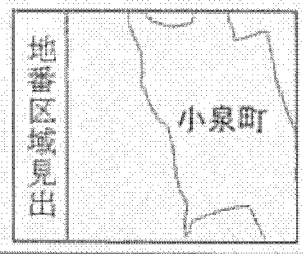

|       |         |            |           |    |          |       |           |
|-------|---------|------------|-----------|----|----------|-------|-----------|
| 請求部   | 所在      | 三原市小泉町字西之谷 |           |    | 地番       | 397番9 |           |
| 出力縮尺  | 縮尺不明    | 精度区分       | 座標系番号又は記号 | 分類 | 地図に準ずる図面 | 種類    | 旧土地台帳附属地図 |
| 作成年月日 | 明治29年5月 |            | 備付年月日(原図) |    |          | 補記事項  |           |

これは地図に準ずる図面に記録されている内容を証明した書面である。

(広島法務局尾道支局管轄)  
 平成24年12月28日  
 広島法務局福山支局  
 登記官

申請番号：11-1  
 (1/1)

A3版をA4版に縮小コピー