
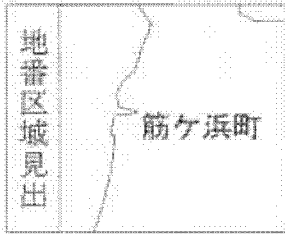


イ 山311-2	ホ 757-35	リ 782-17	ニ 783-10
ロ 757-2	ヘ 757-36	ハ 782-18	ヒ 783-2
カ 757-23	ト 765-2	ニ 782-19	ホ 783-3
キ 757-34	チ 782-15	リ 782-21	

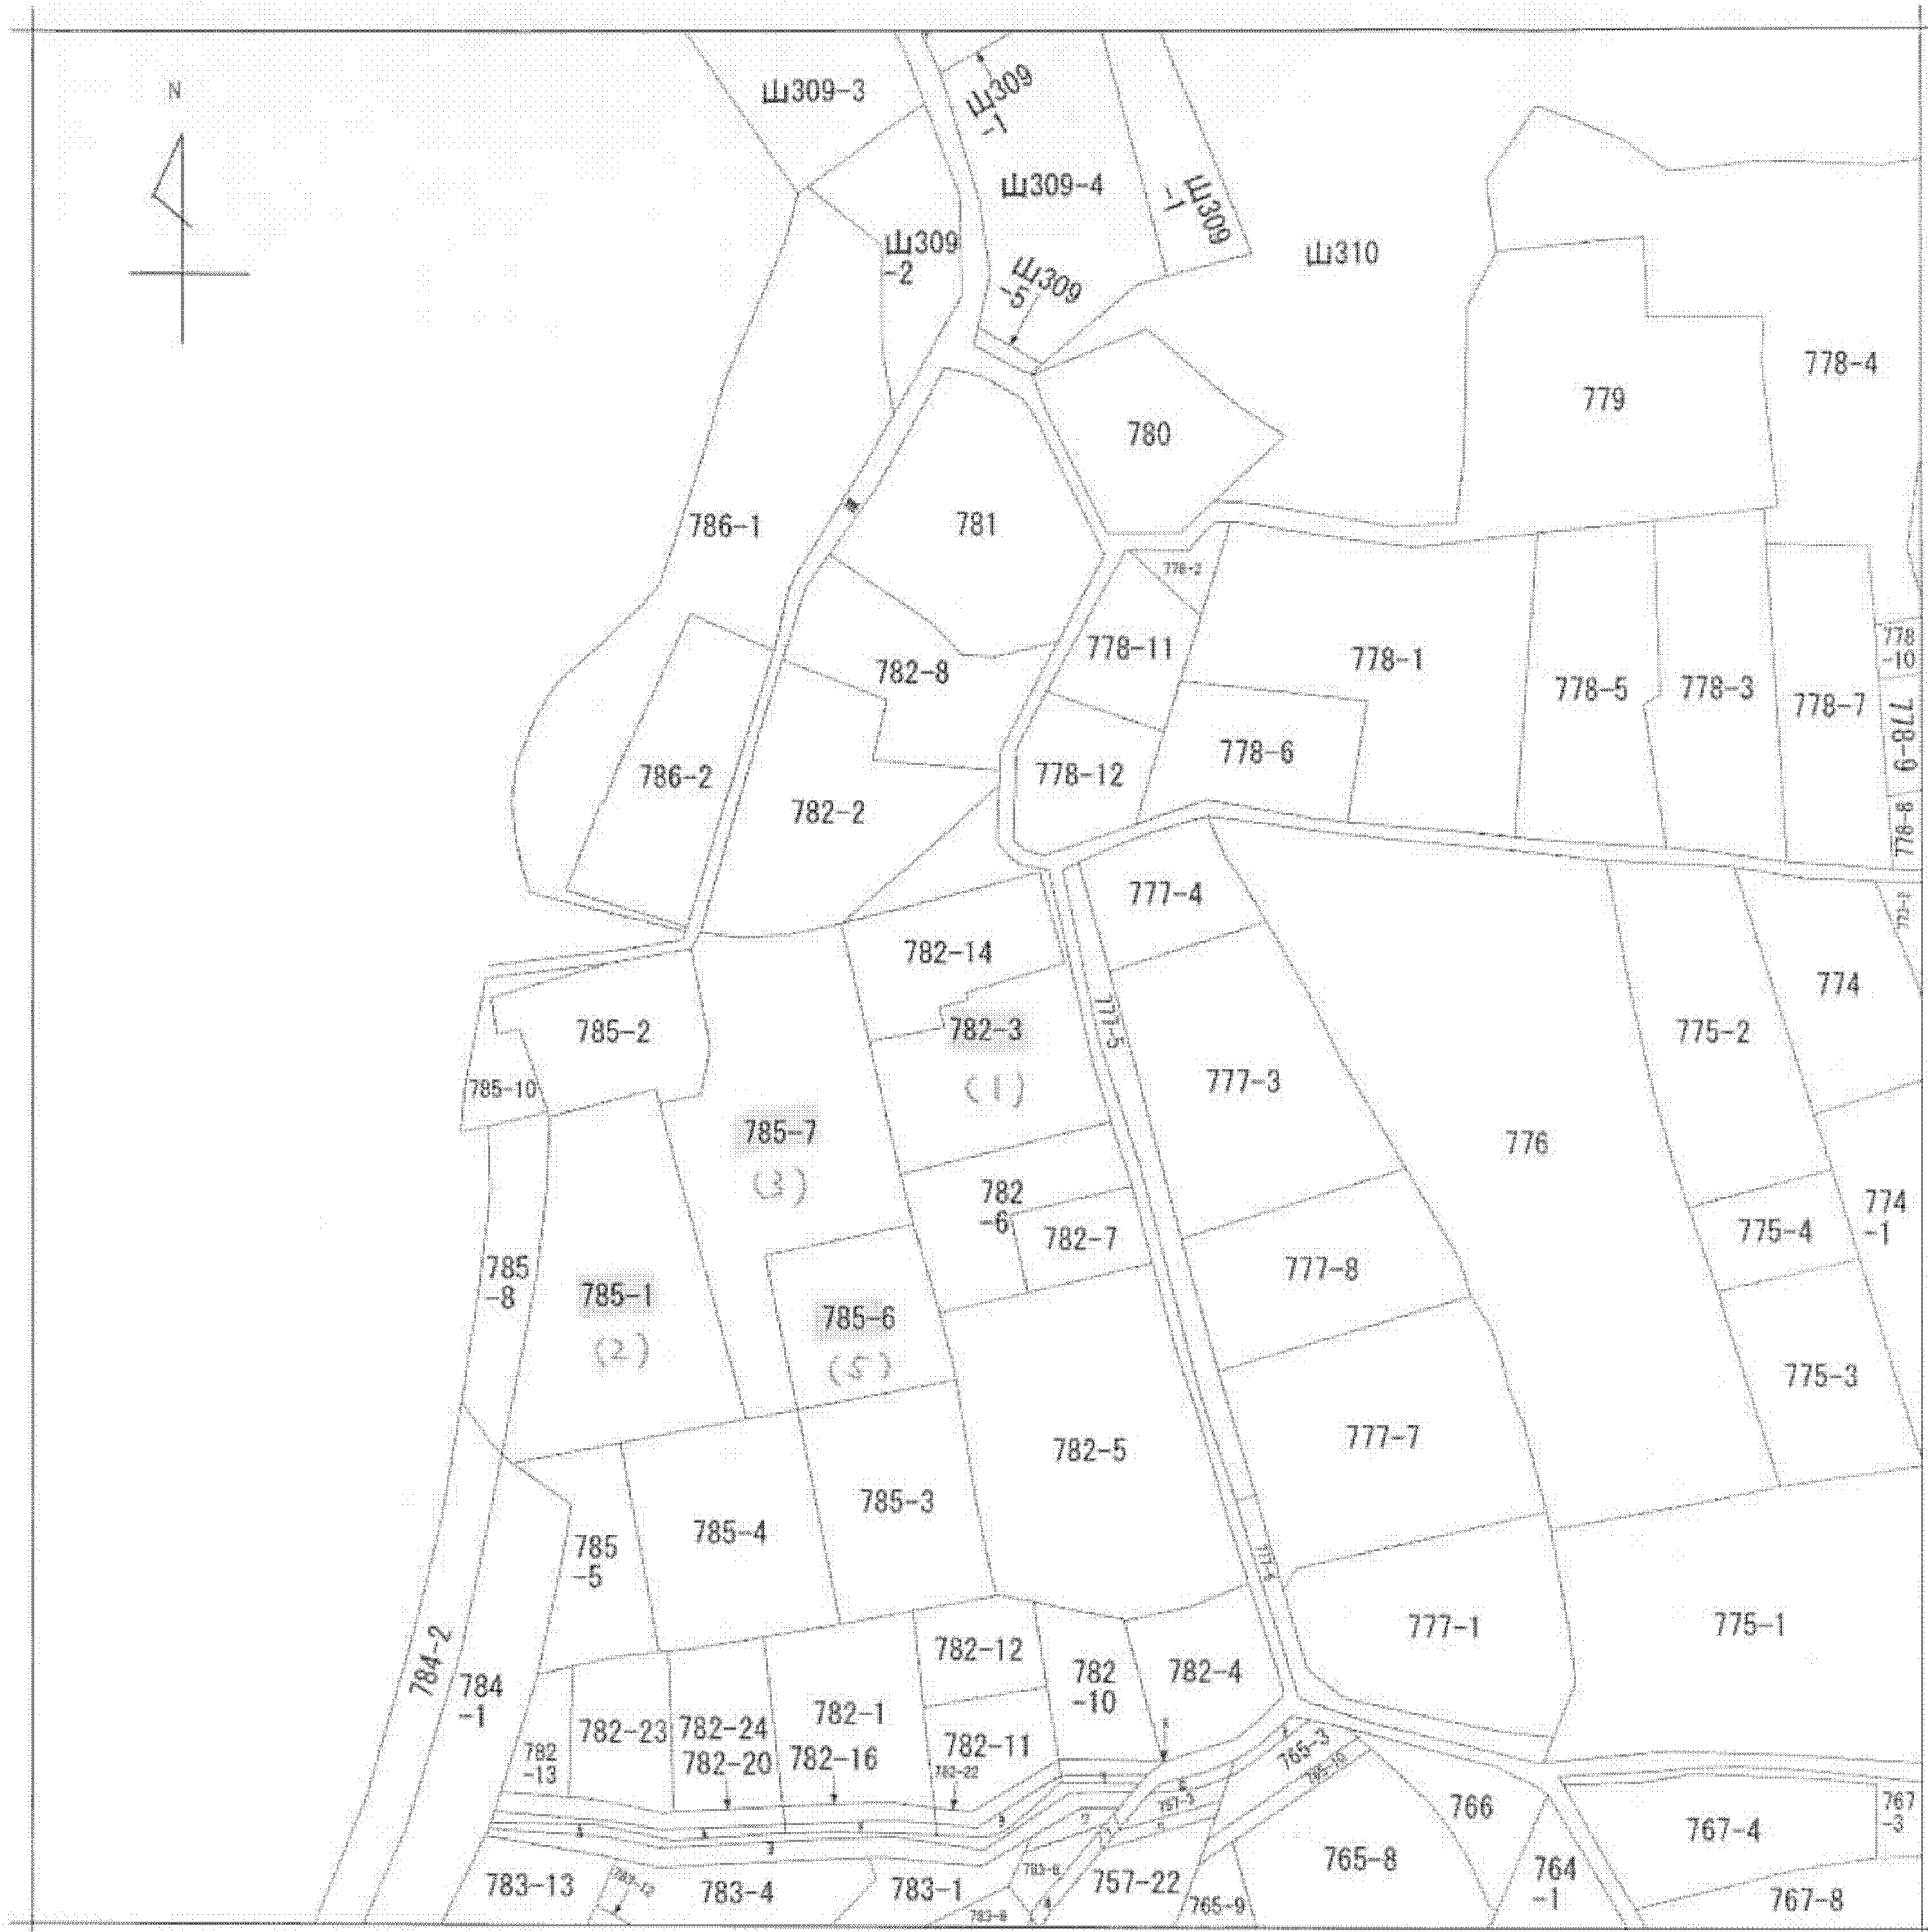

請求部	所在	下関市筋ヶ浜町		地番	782番3		
出力縮尺	縮尺不明	精度区分	座標系番号又は記号	分類	地図に準ずる図面	種類	旧土地台帳附属地図
作成年月日	備付年月日(原図)			補記事項			

申請番号：6-4
(1/1)

(10枚目)

縮小(A3→A4)

公用