


イ 水  
 □ 216-2  
 △ 1149-7  
 ○ 1149-9

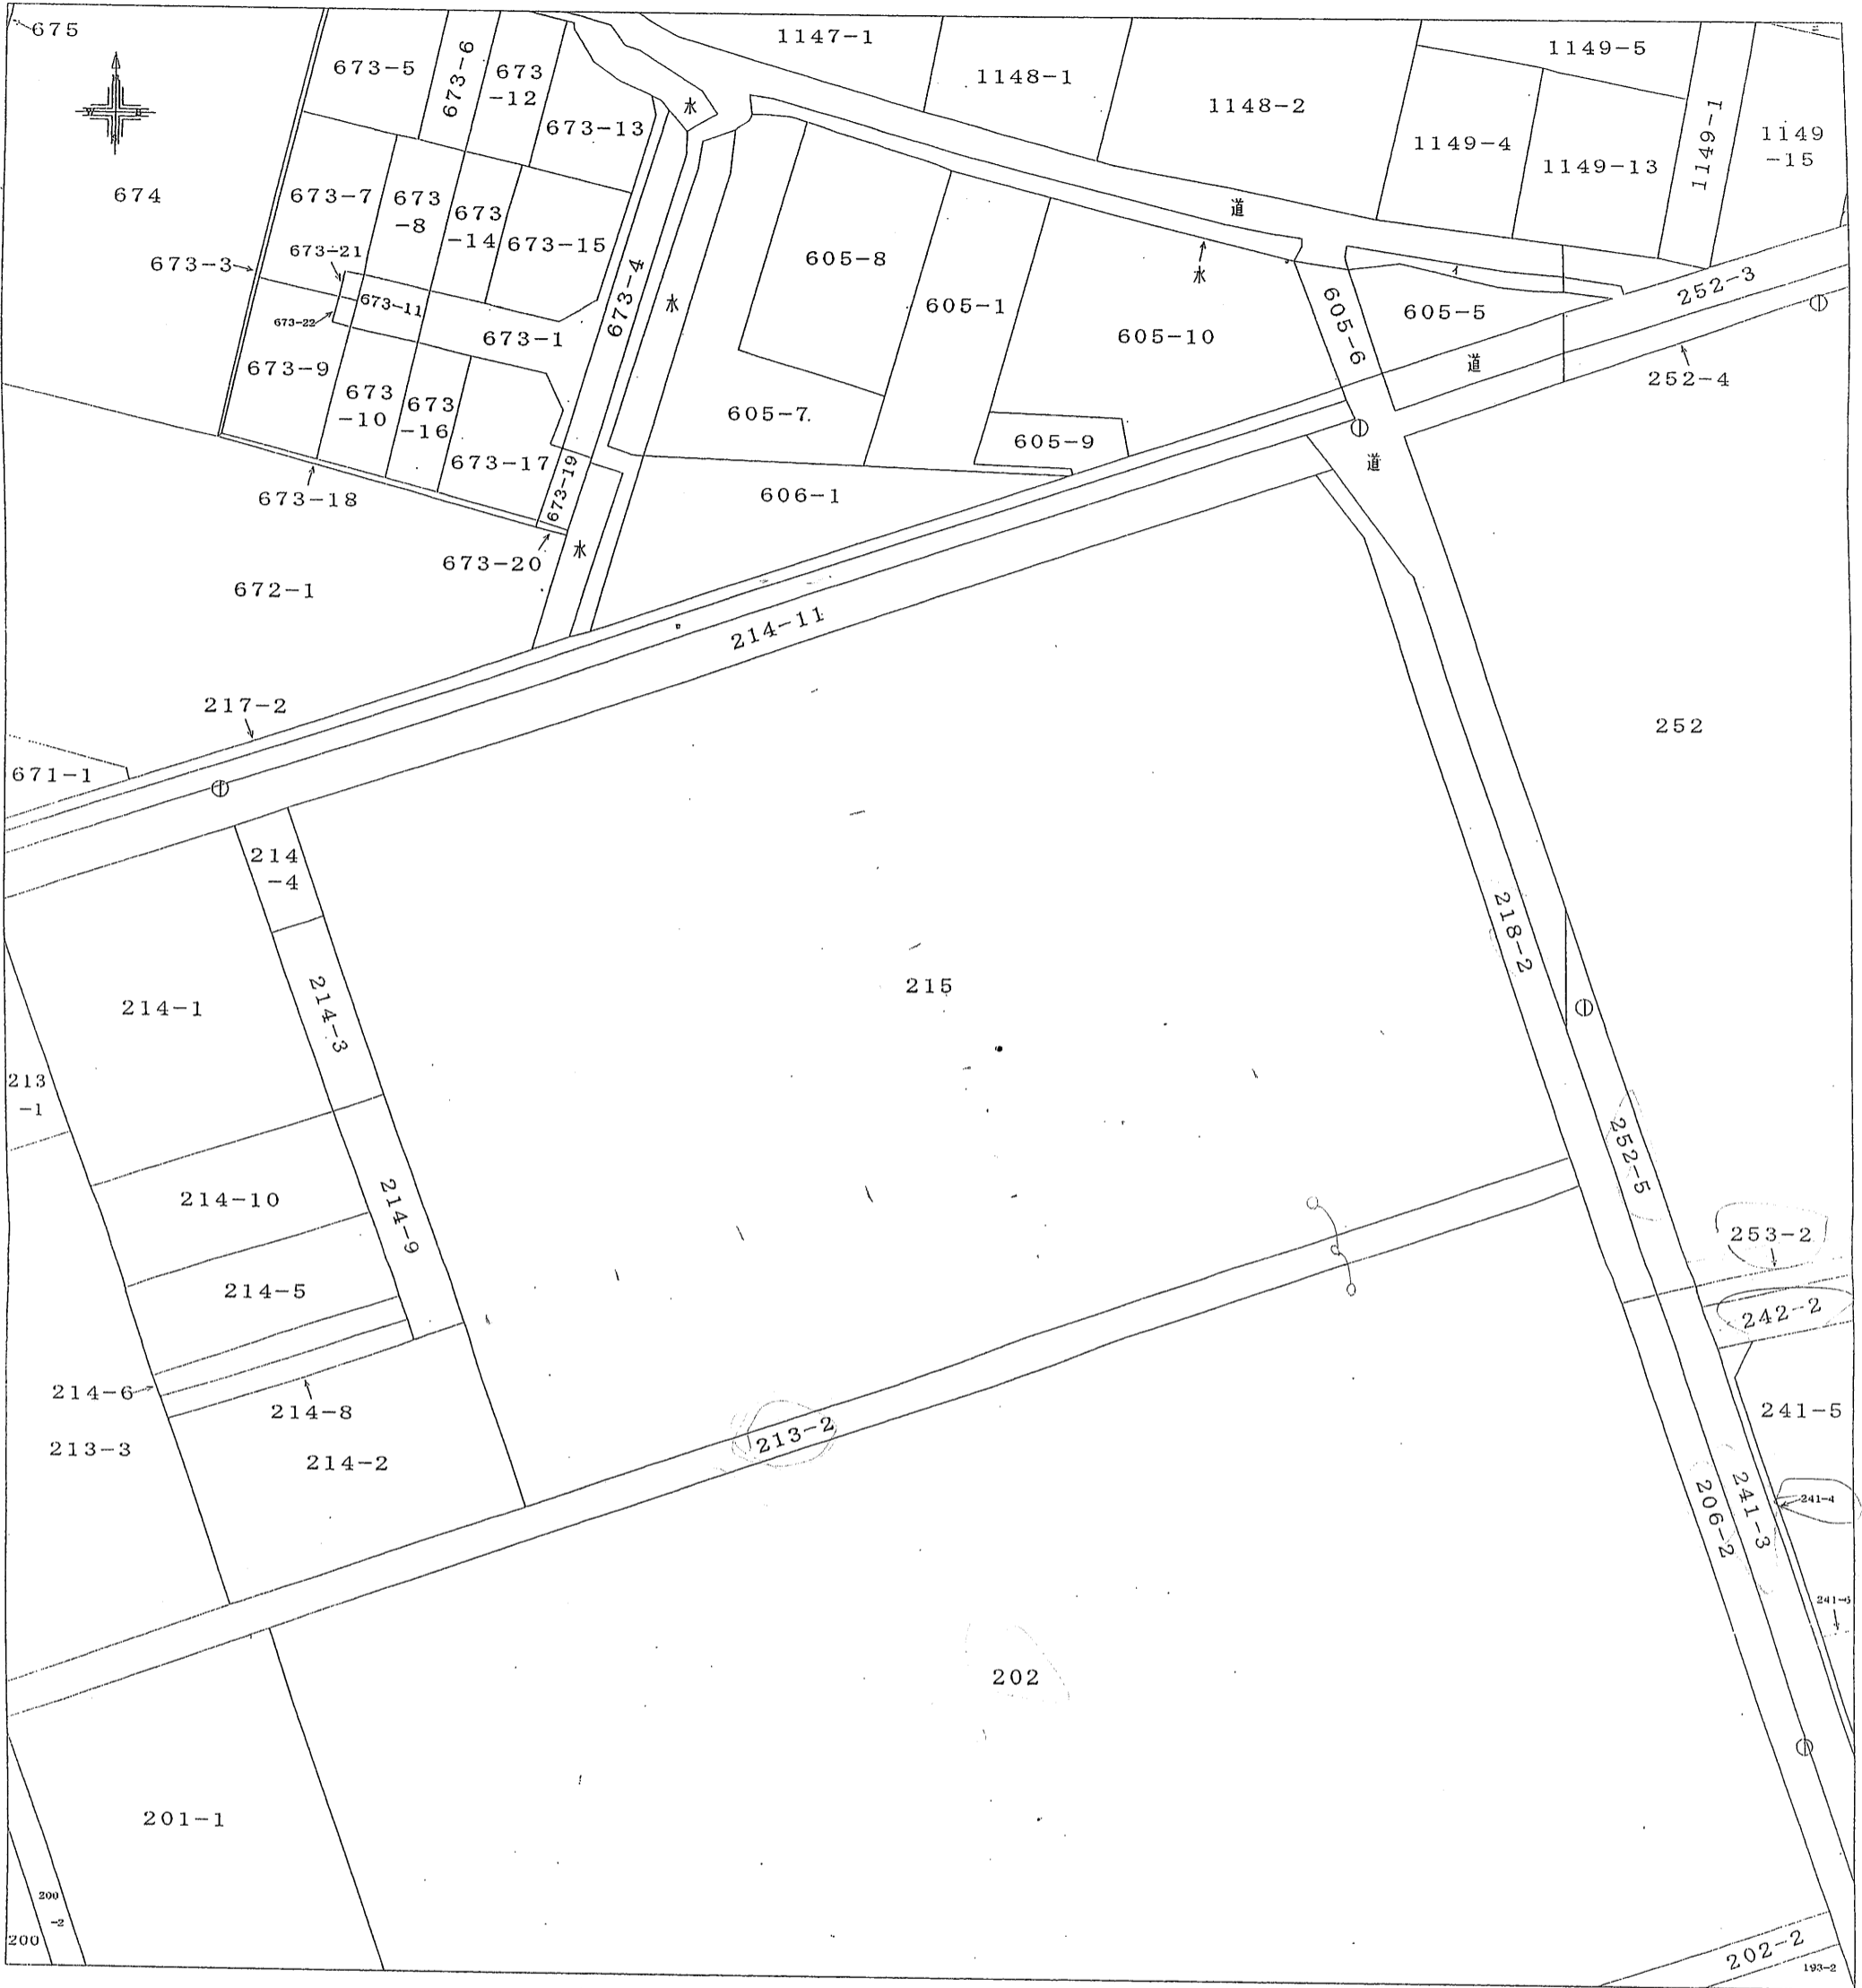

請求 部分	所 在	高松市林町	地 番	215番			
縮 尺	1/500						

これは地図に記載されている内容を証明した書面である。

平成19年11月16日

高松法務局高松南出張所  
 登記官 三木

