


(座標値種別：測量成果) +51685.979

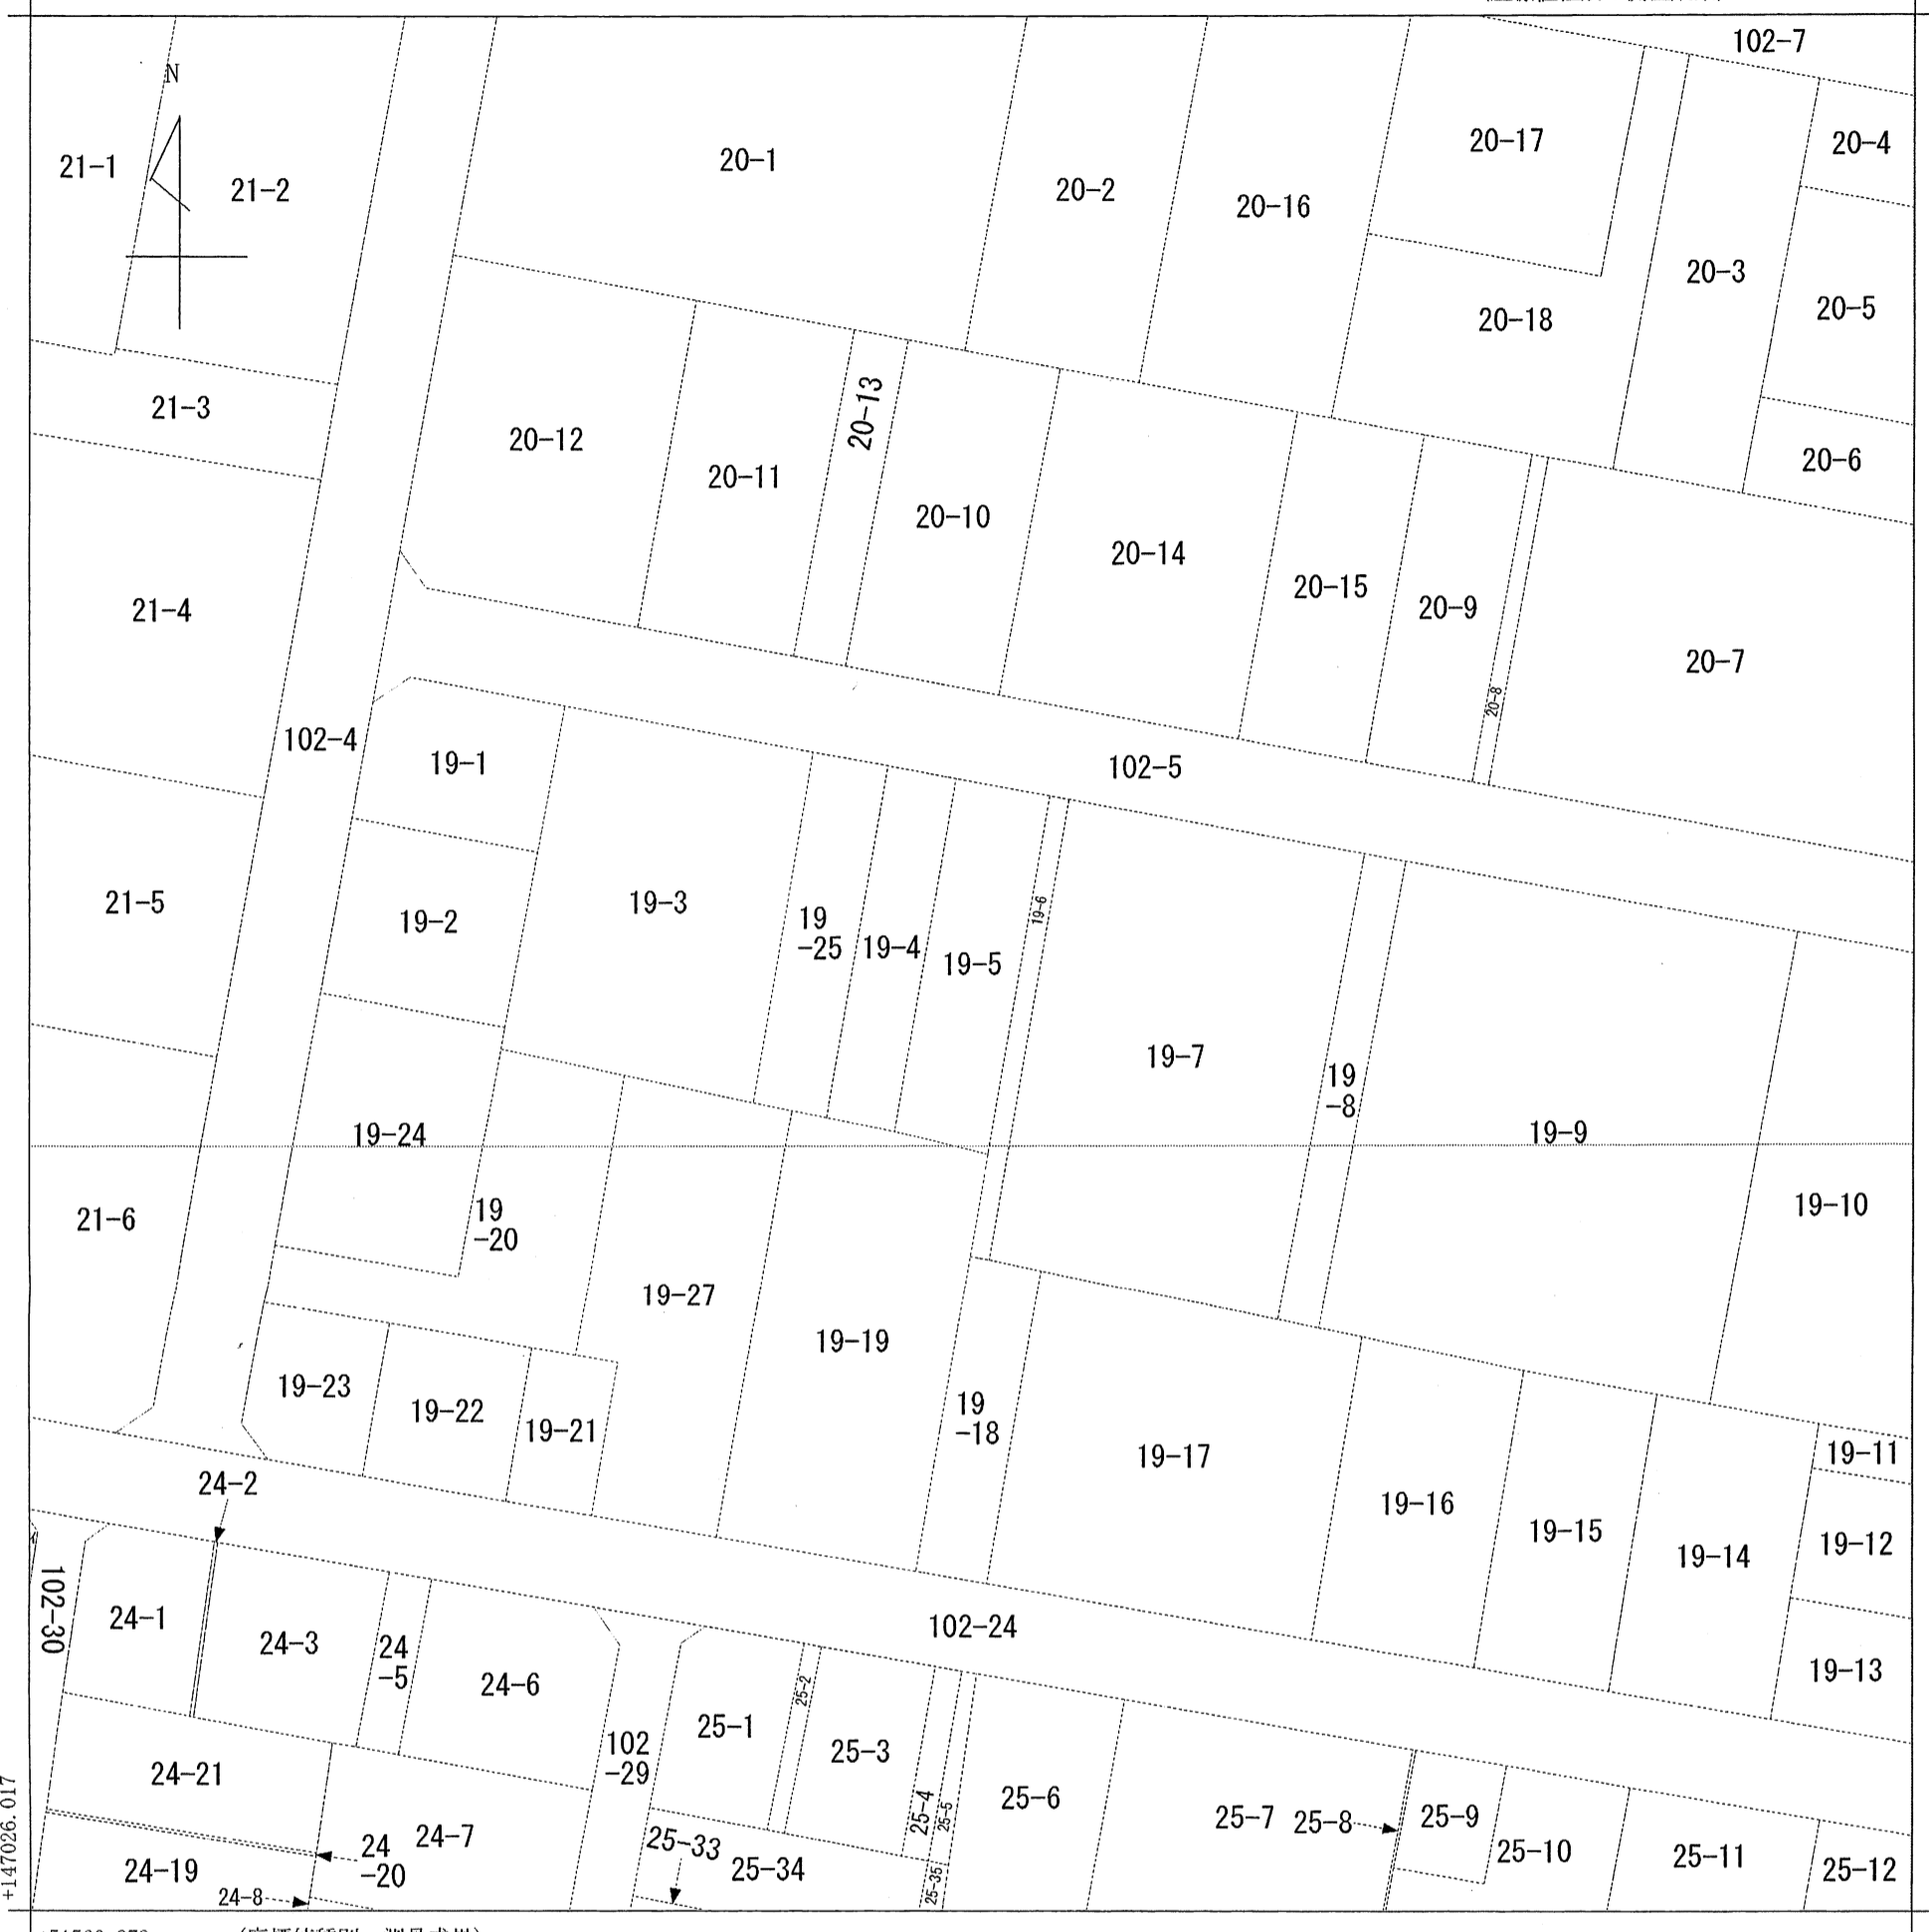

+51560.979 (座標値種別：測量成果)

請求部	所在	高松市今里町二丁目				地番	19番5			
出力縮尺	1/500	精度区分	甲三	座標系番号又は記号	IV	分類	地図(法第14条第1項)		種類	土地区画整理所在図
作成年月日	平成1年10月				備付年月日(原図)	平成1年11月30日			補事項	