


イ 1703-13 ホ 1712-9
 ロ 1746-1 ヘ 1716-4
 ハ 1747-3
 ニ 1712-8

(座標値種別：測量成果)

+52438.271

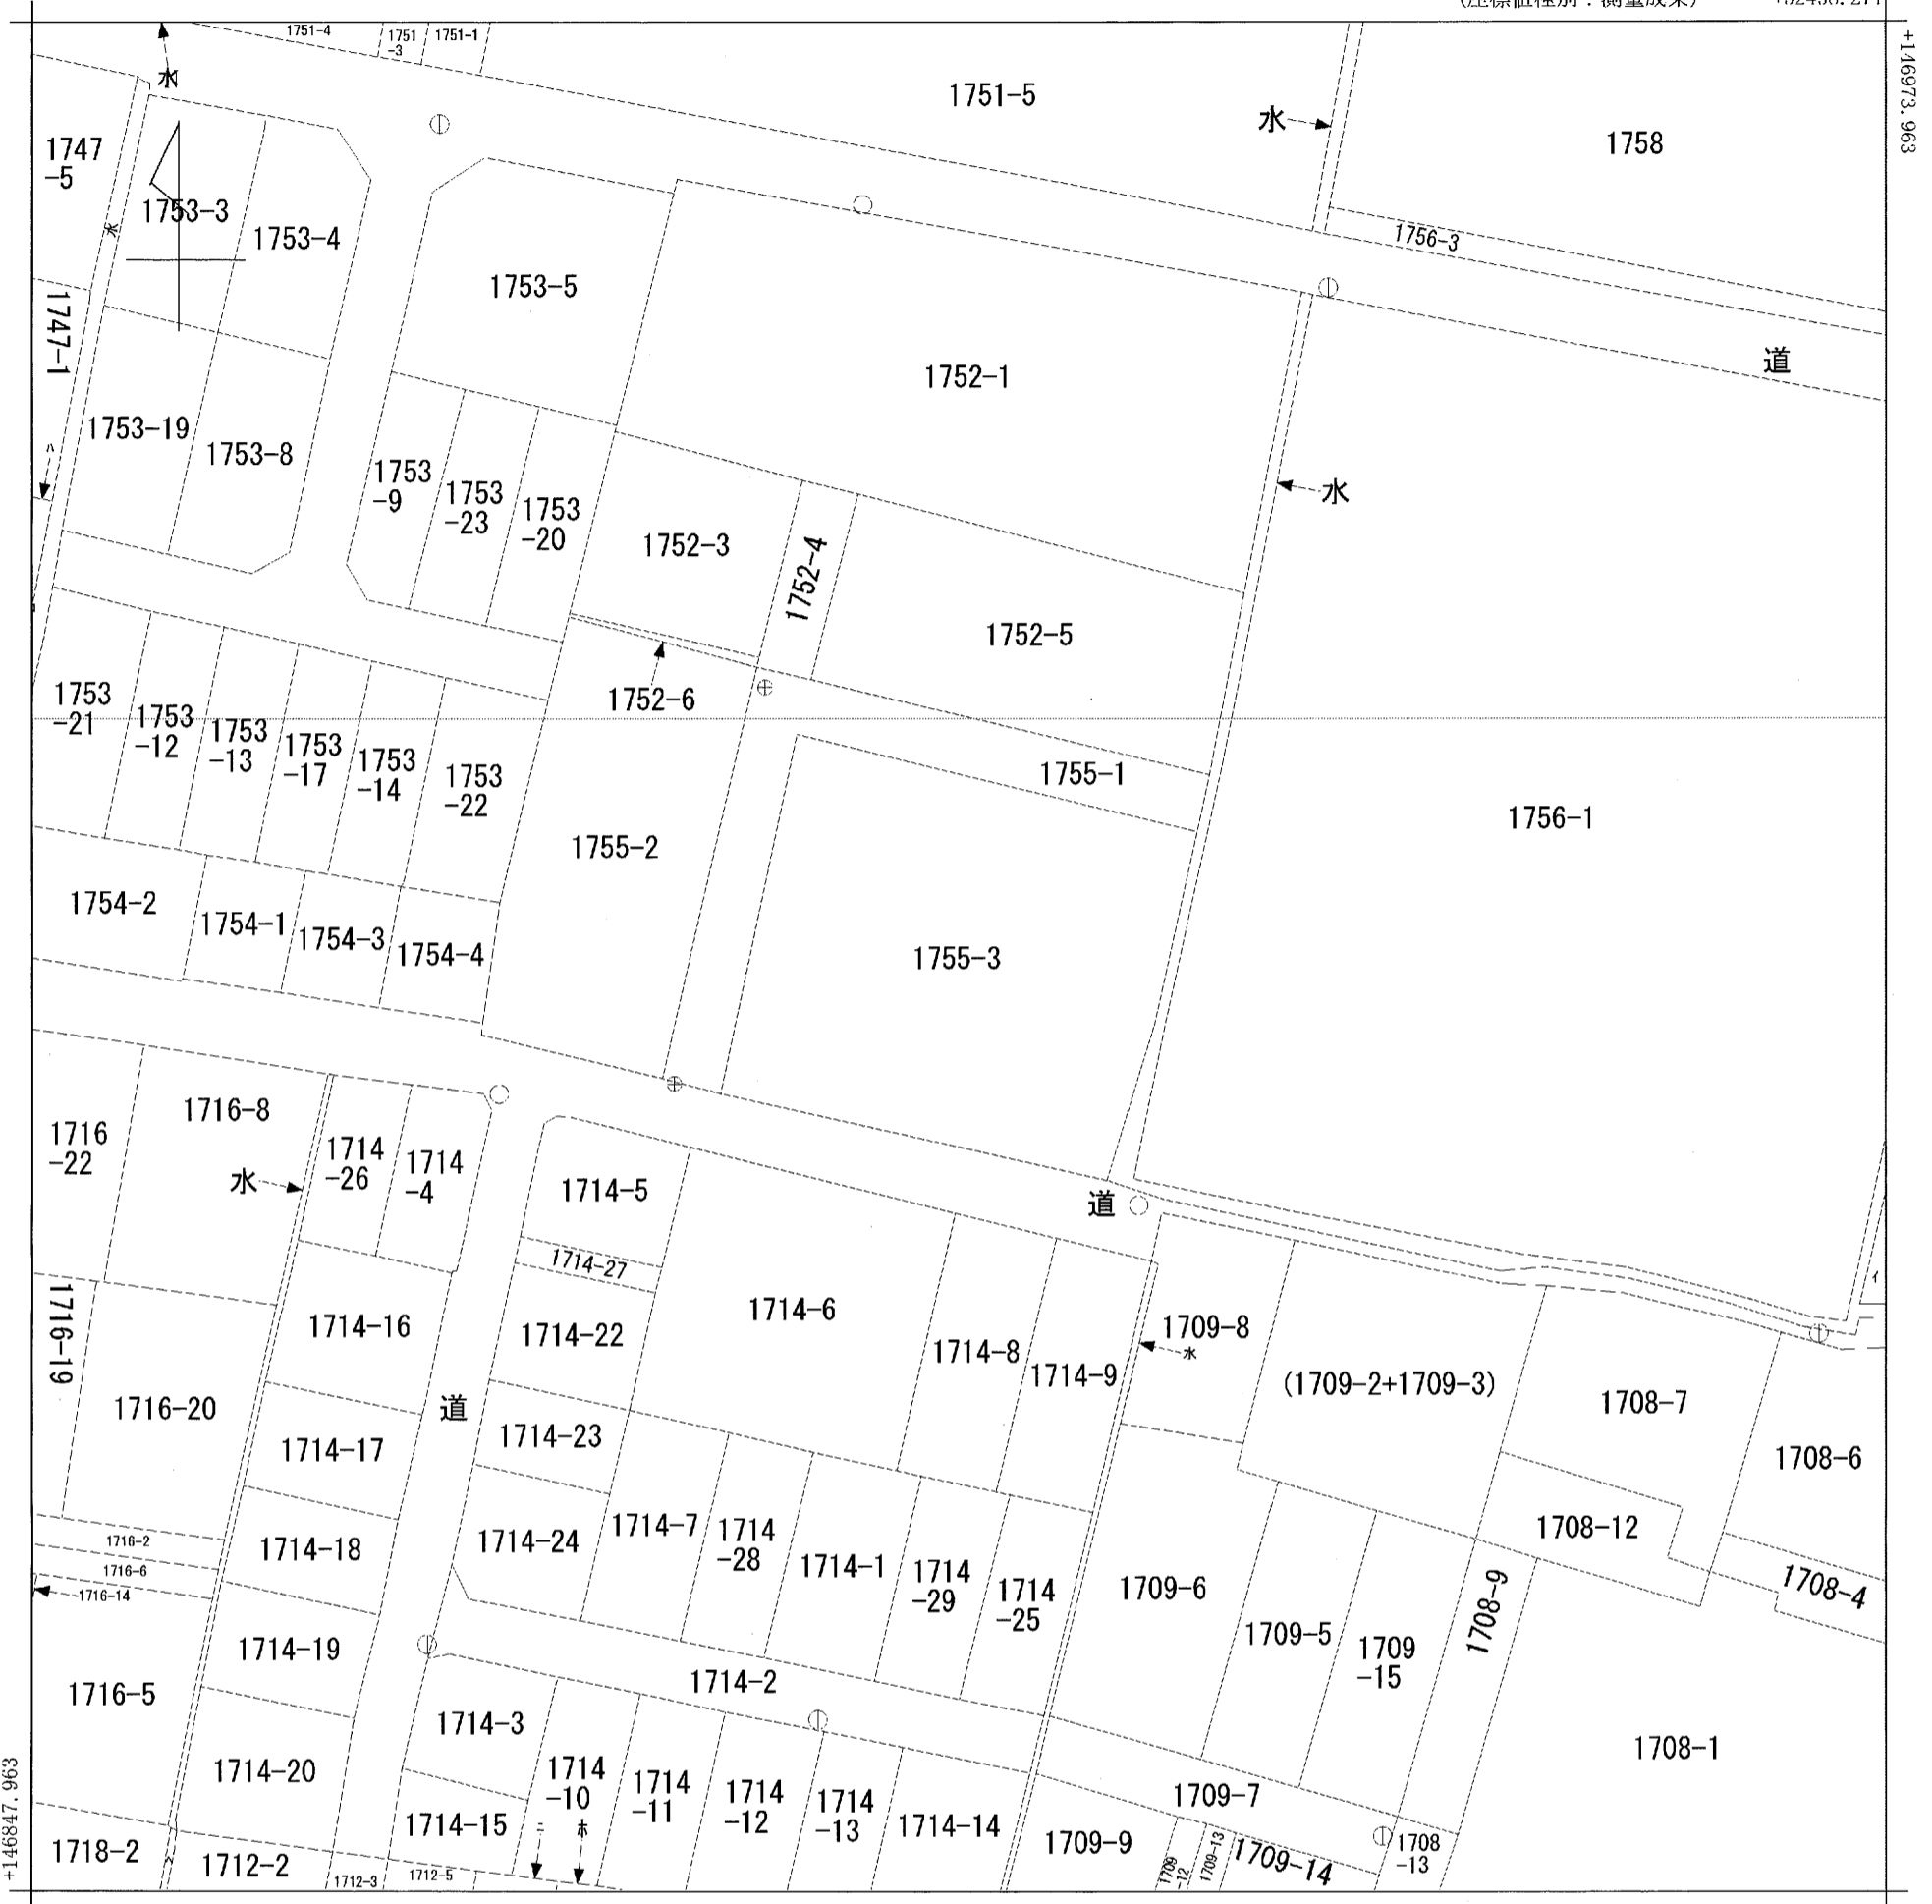

+52313.271

(座標値種別：測量成果)

請求部	所在	高松市木太町字仮屋				地番	1755番3			
出力縮尺	1/500	精度区分	甲三	座標系番号又は記号	IV	分類	地図(法第14条第1項)		種類	地籍図
作成年月日	昭和51年12月			備付年月日(原図)	昭和53年2月24日			補記事項		