


イ 3912-3
 ロ 1530-1
 ハ 1530-3
 ニ 1530-8

(座標値種別：測量成果)

+53105.353

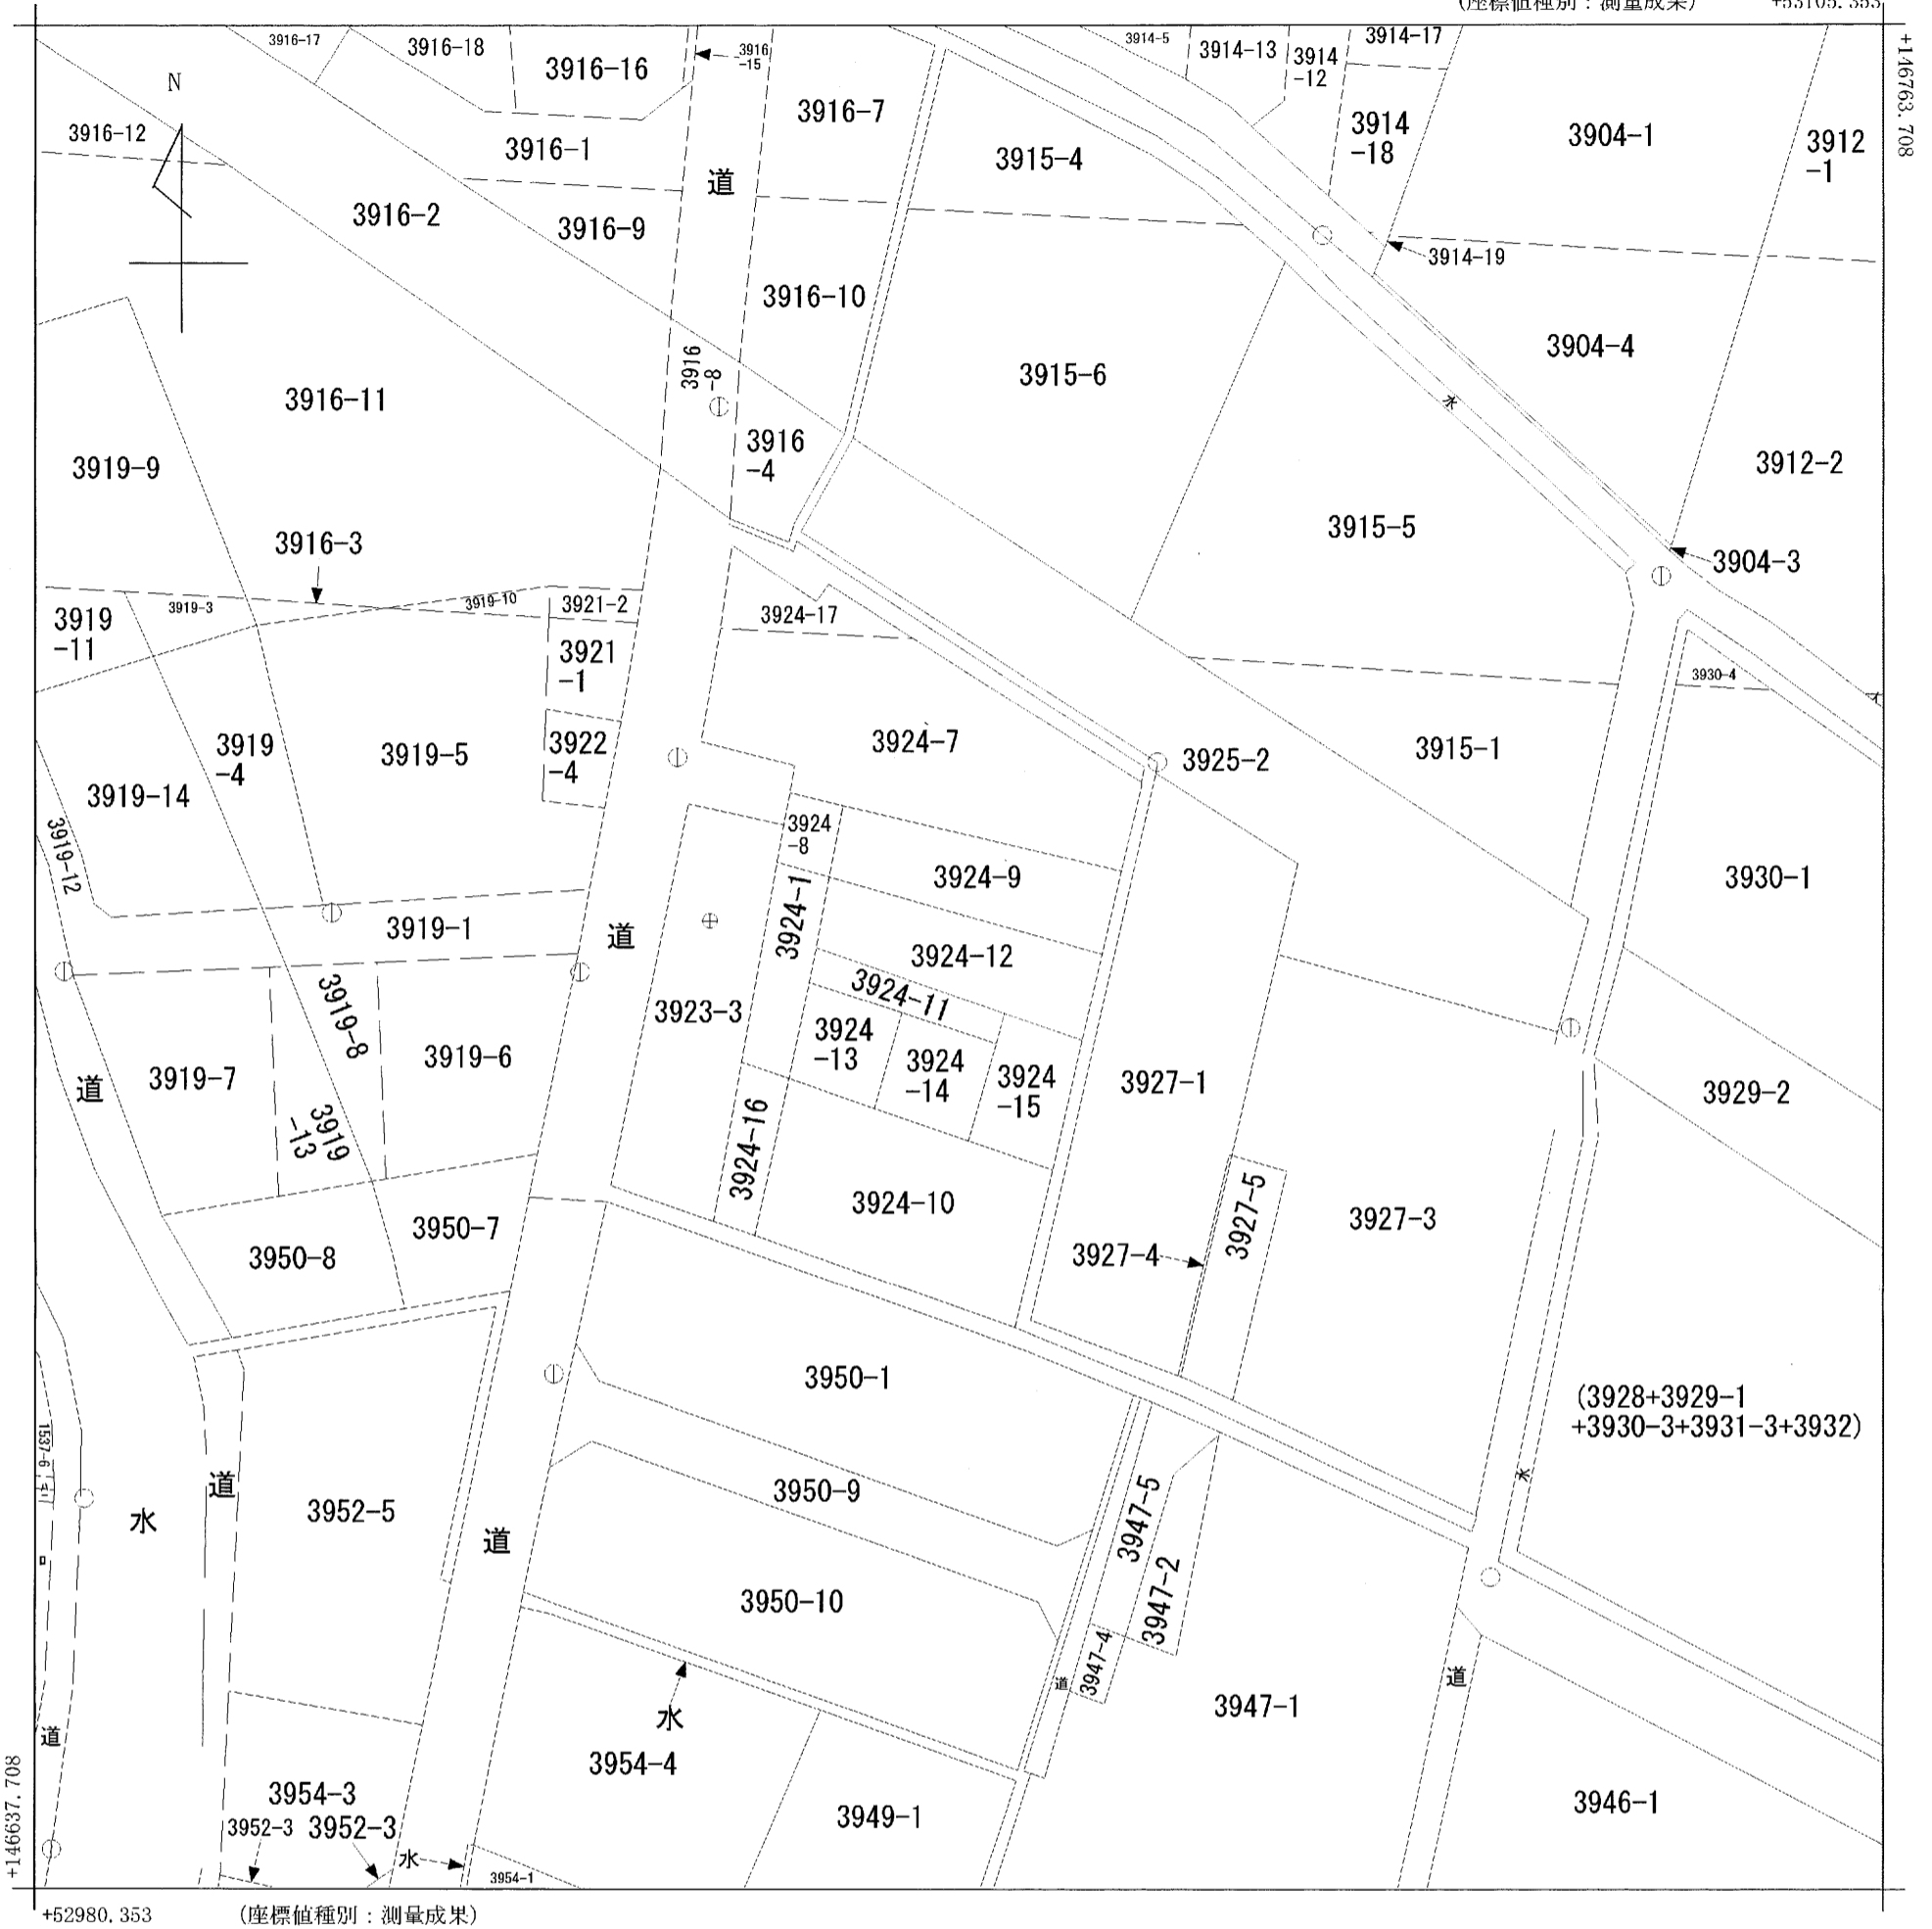

請求部	所在	高松市木太町字中筋				地番	3924番12			
出力縮尺	1/500	精度区分	甲三	座標系番号又は記号	IV	分類	地図(法第14条第1項)		種類	地籍図
作成年月日	昭和51年12月			備付年月日(原図)	昭和53年2月24日			補記事項		