


イ 甲2239-2  
ロ 甲2472-21

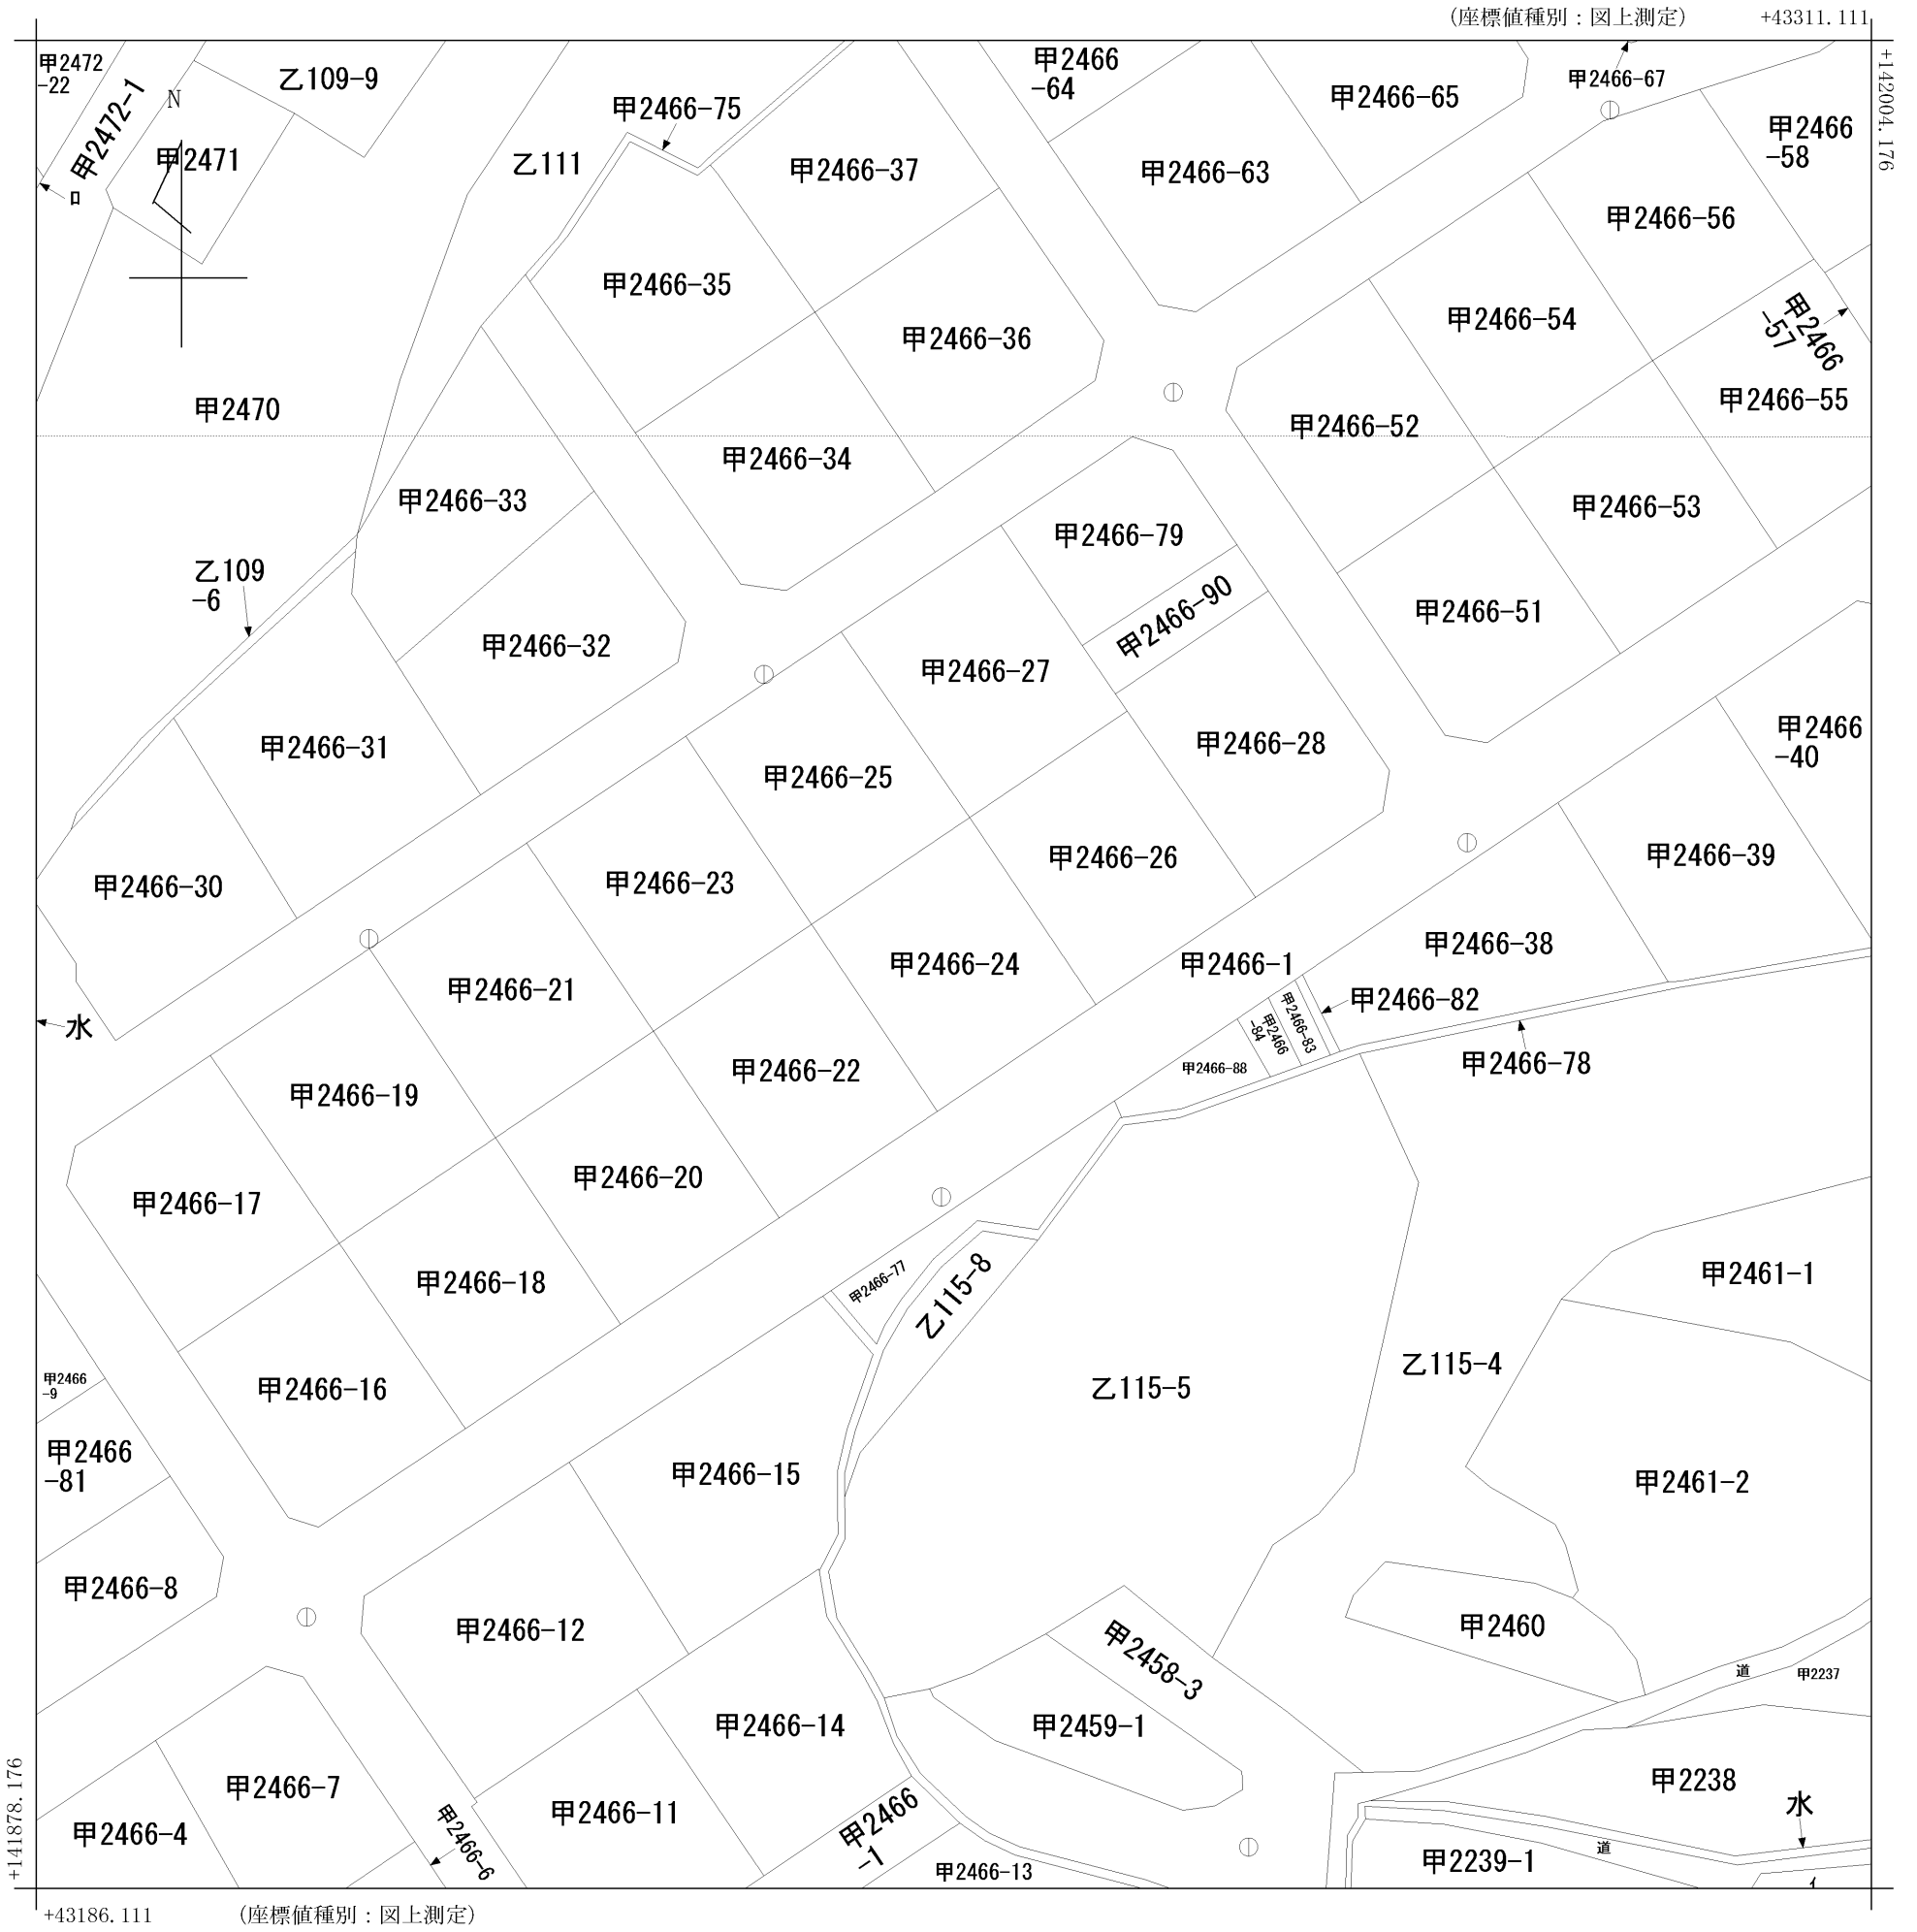

請求部	所在	高松市国分寺町福家字中代					地番	甲2466番24		
出力縮尺	1/500	精度区分	甲三	座標系番号又は記号	IV	分類	地図(法第14条第1項)		種類	地籍図
作成年月日	昭和57年2月			備付年月日(原図)	昭和58年2月1日			補事項		