


水
水
2976-7

(座標値種別：図上測定) +43356.350

+145691.28

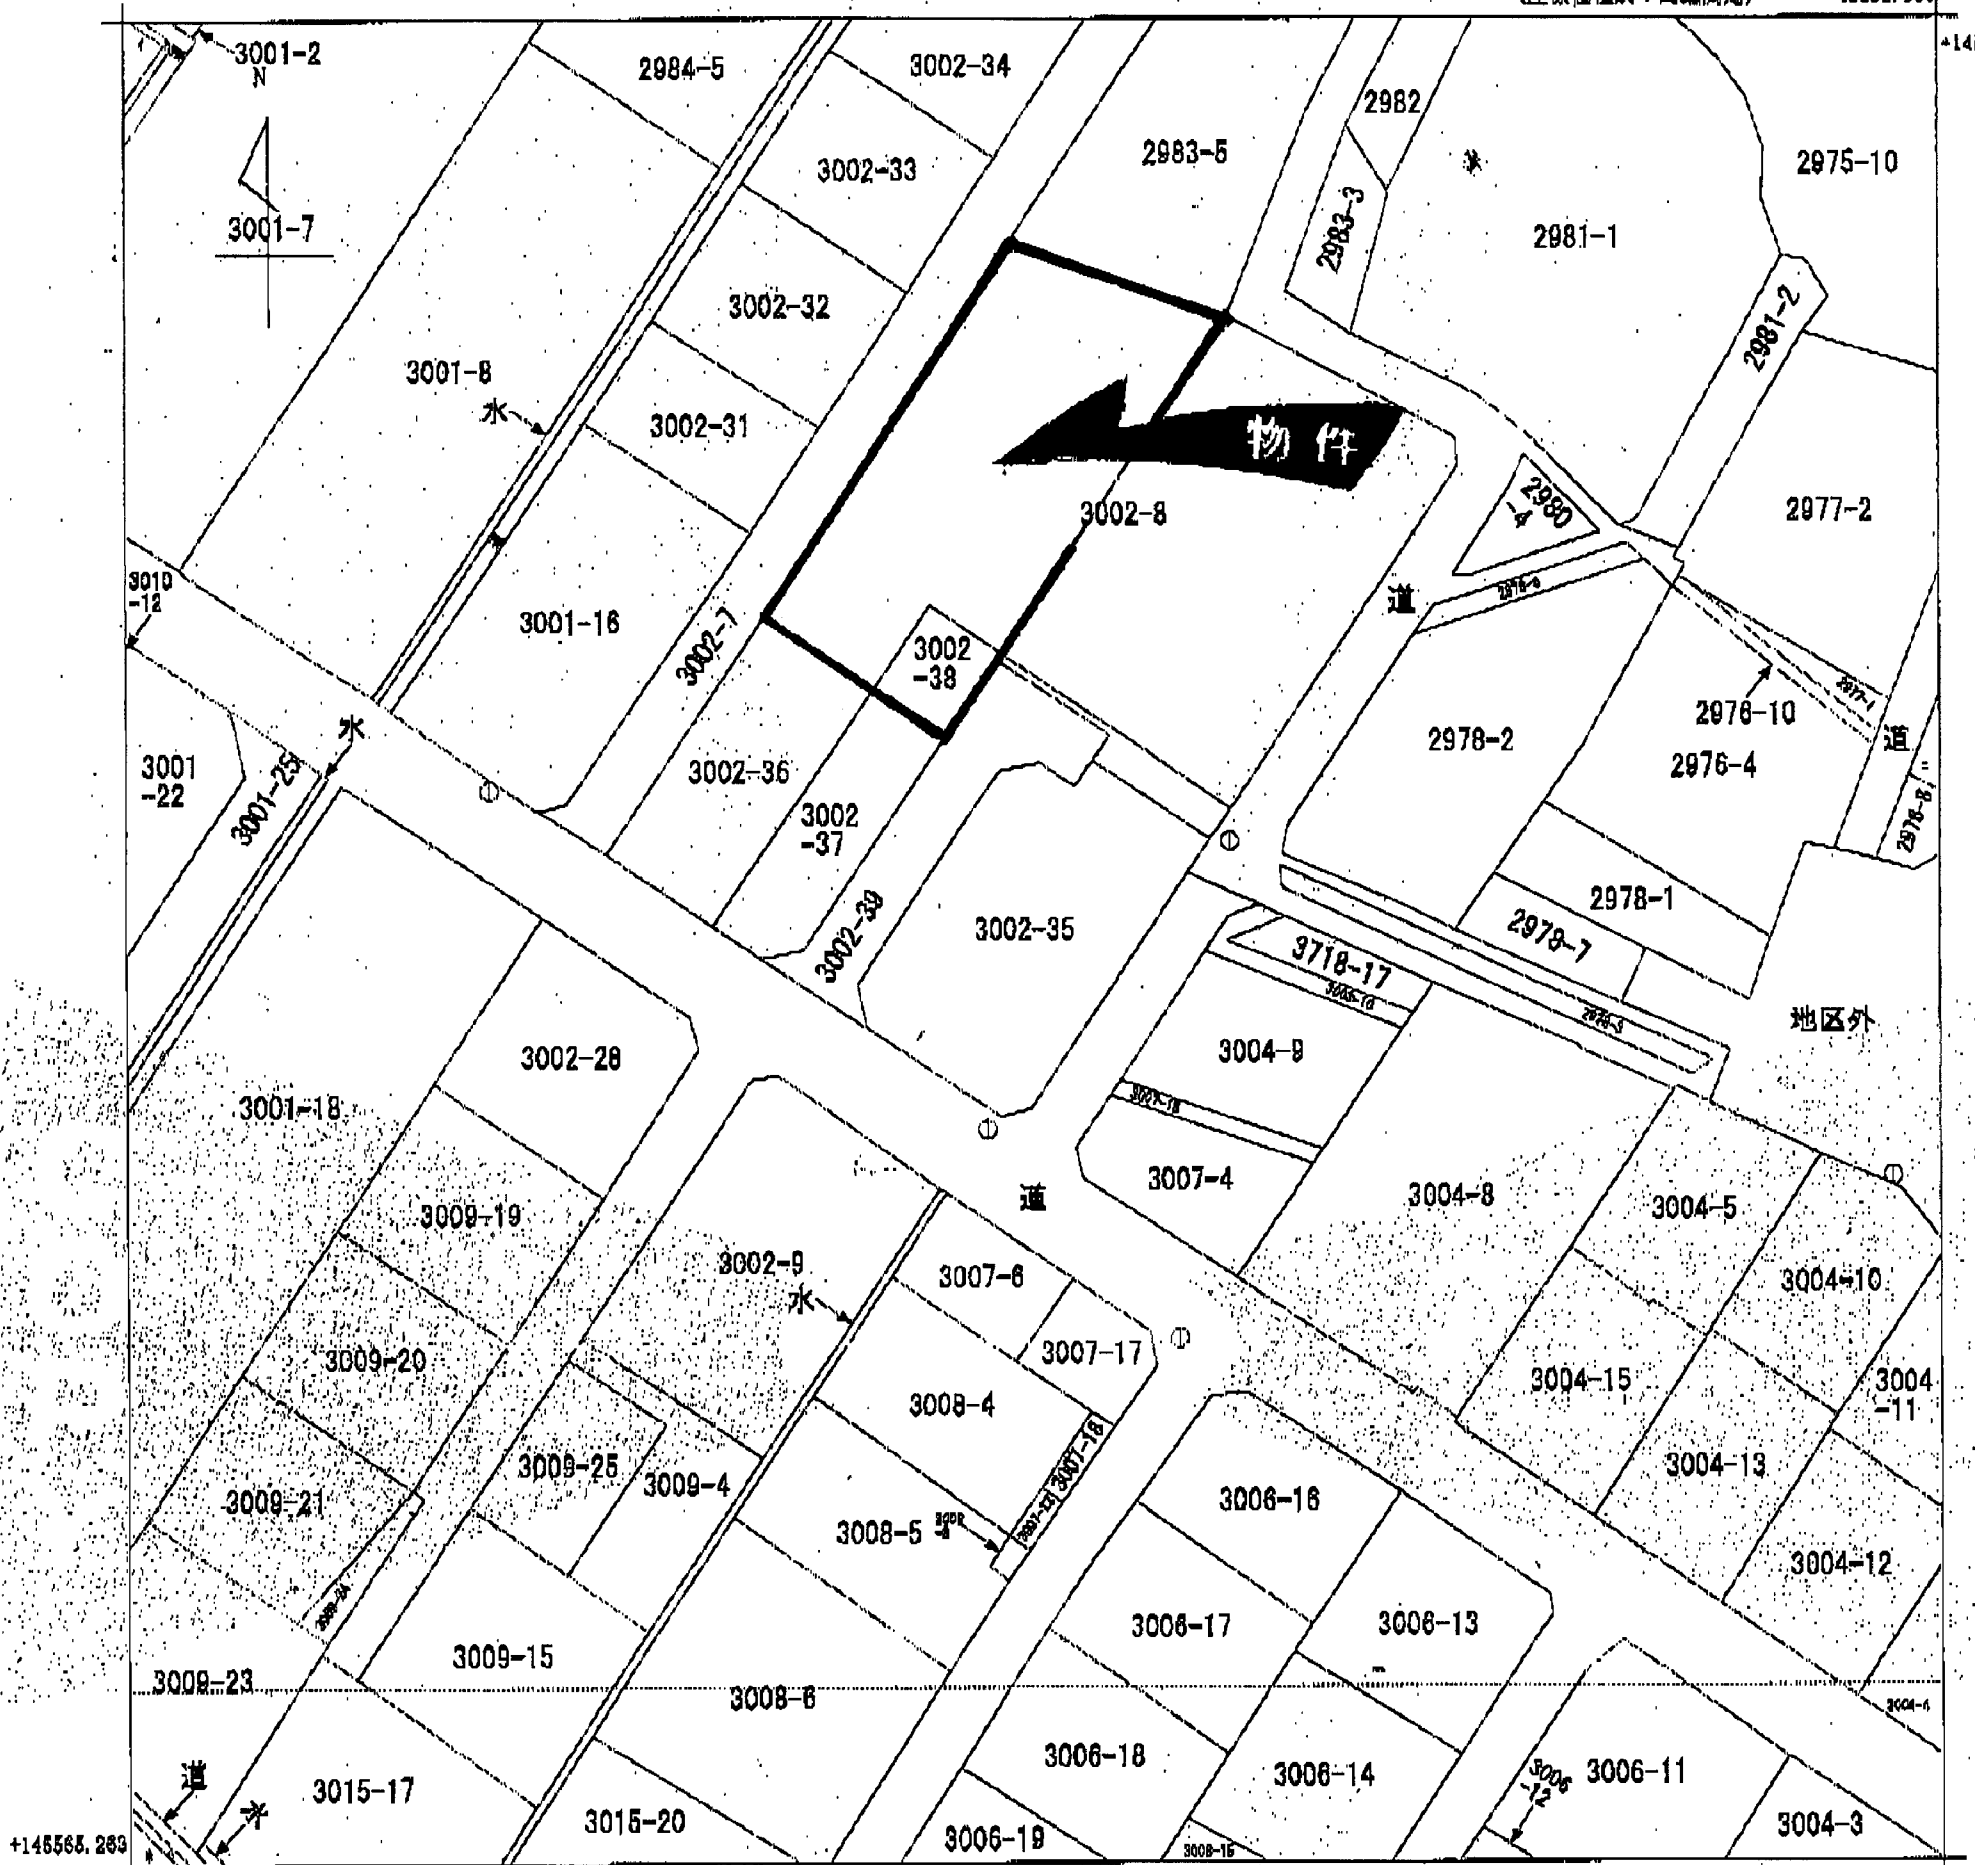

(座標値種別：図上測定)

地番区域見出
国分寺町新居

請求部	所在	高松市国分寺町新居字上中筋			地番	3002番35	
出縮力尺	1/500	精度分	甲三	座標系番号又は記号	IV	分類	地区(法第14条第1項)
作成年月日	昭和80年12月		備付年月日(原図)	昭和62年8月1日		補記事項	

これは地図に記載されている内容を証明した書面である。

平成22年11月9日
高松法務局

申請番号：4-50
(1/1)

登記官

本田哲郎

