


イ 3195-6
 ㊦ 3202-9

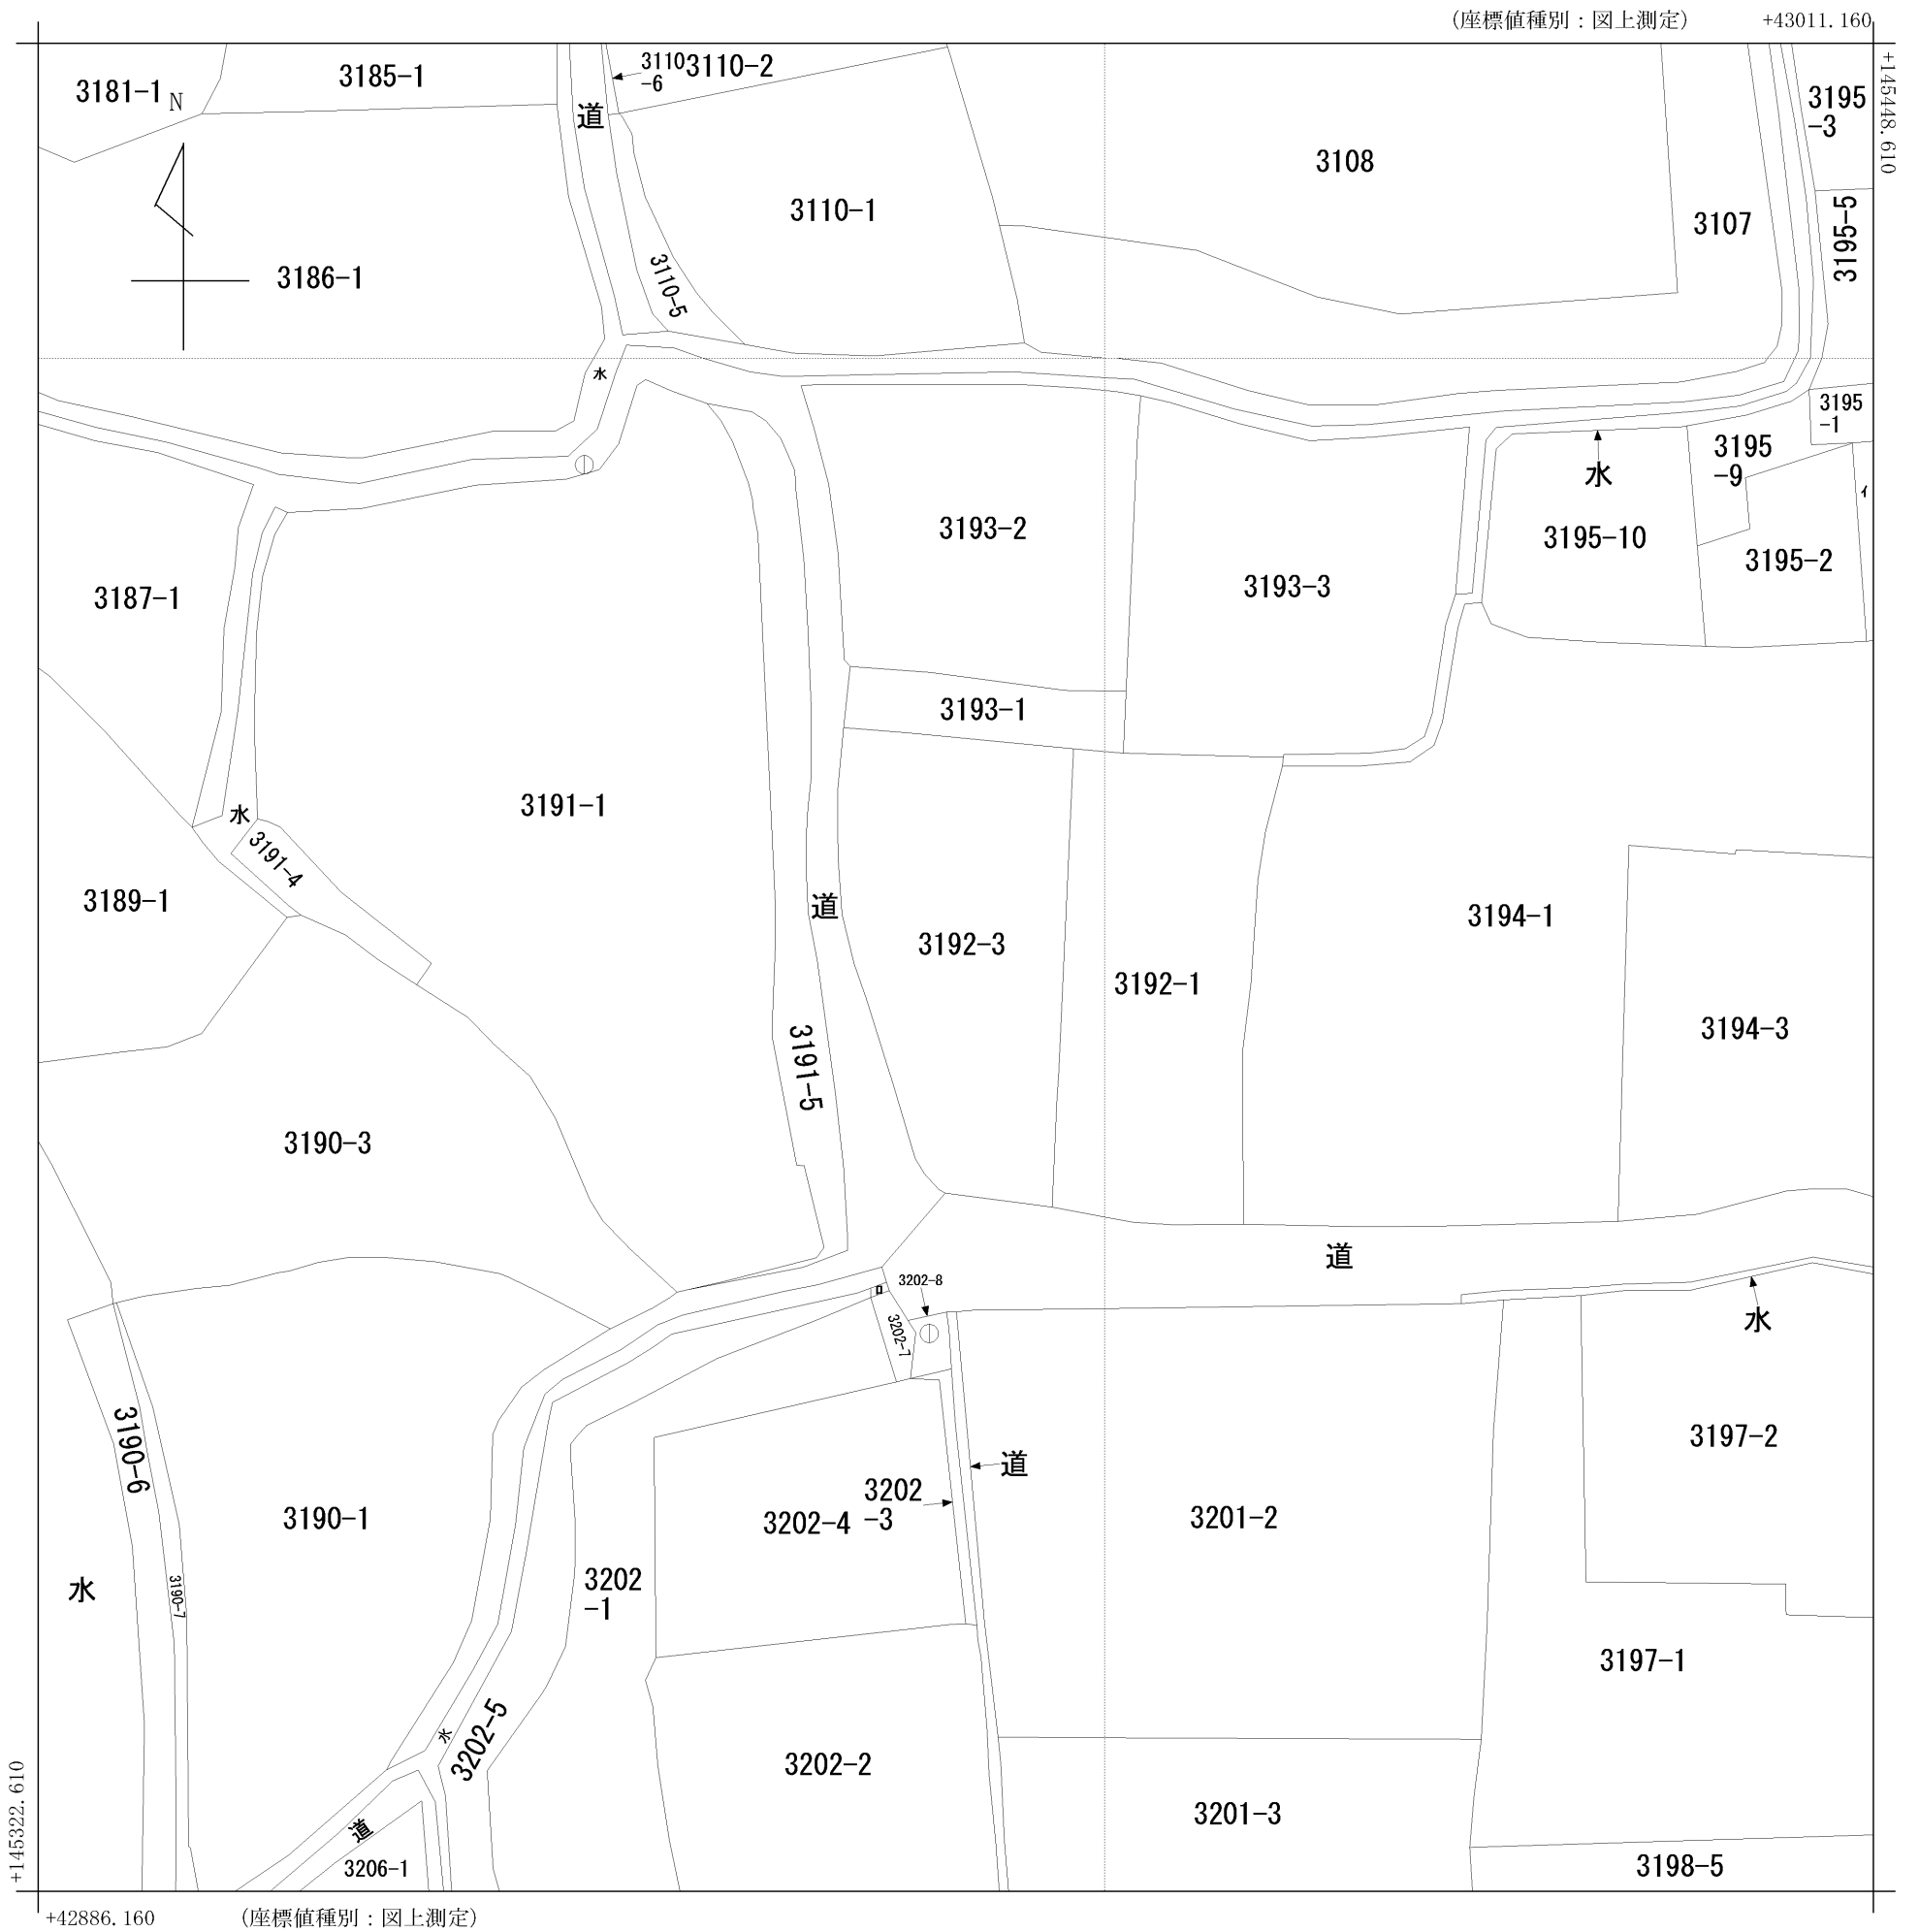

請求部	所在	高松市国分寺町新居字上中筋				地番	3192番3			
出力縮尺	1/500	精度区分	甲三	座標系番号又は記号	IV	分類	地図(法第14条第1項)		種類	地籍図
作成年月日	昭和60年12月			備付年月日(原図)	昭和62年8月1日			補事項		