


イ 2115-6 ホ 2118-3
 ロ 2119-4 ヘ 水
 ハ 2119-1 ト 水道
 ニ 道 チ 水道

(座標値種別：図上測定) +46476.856

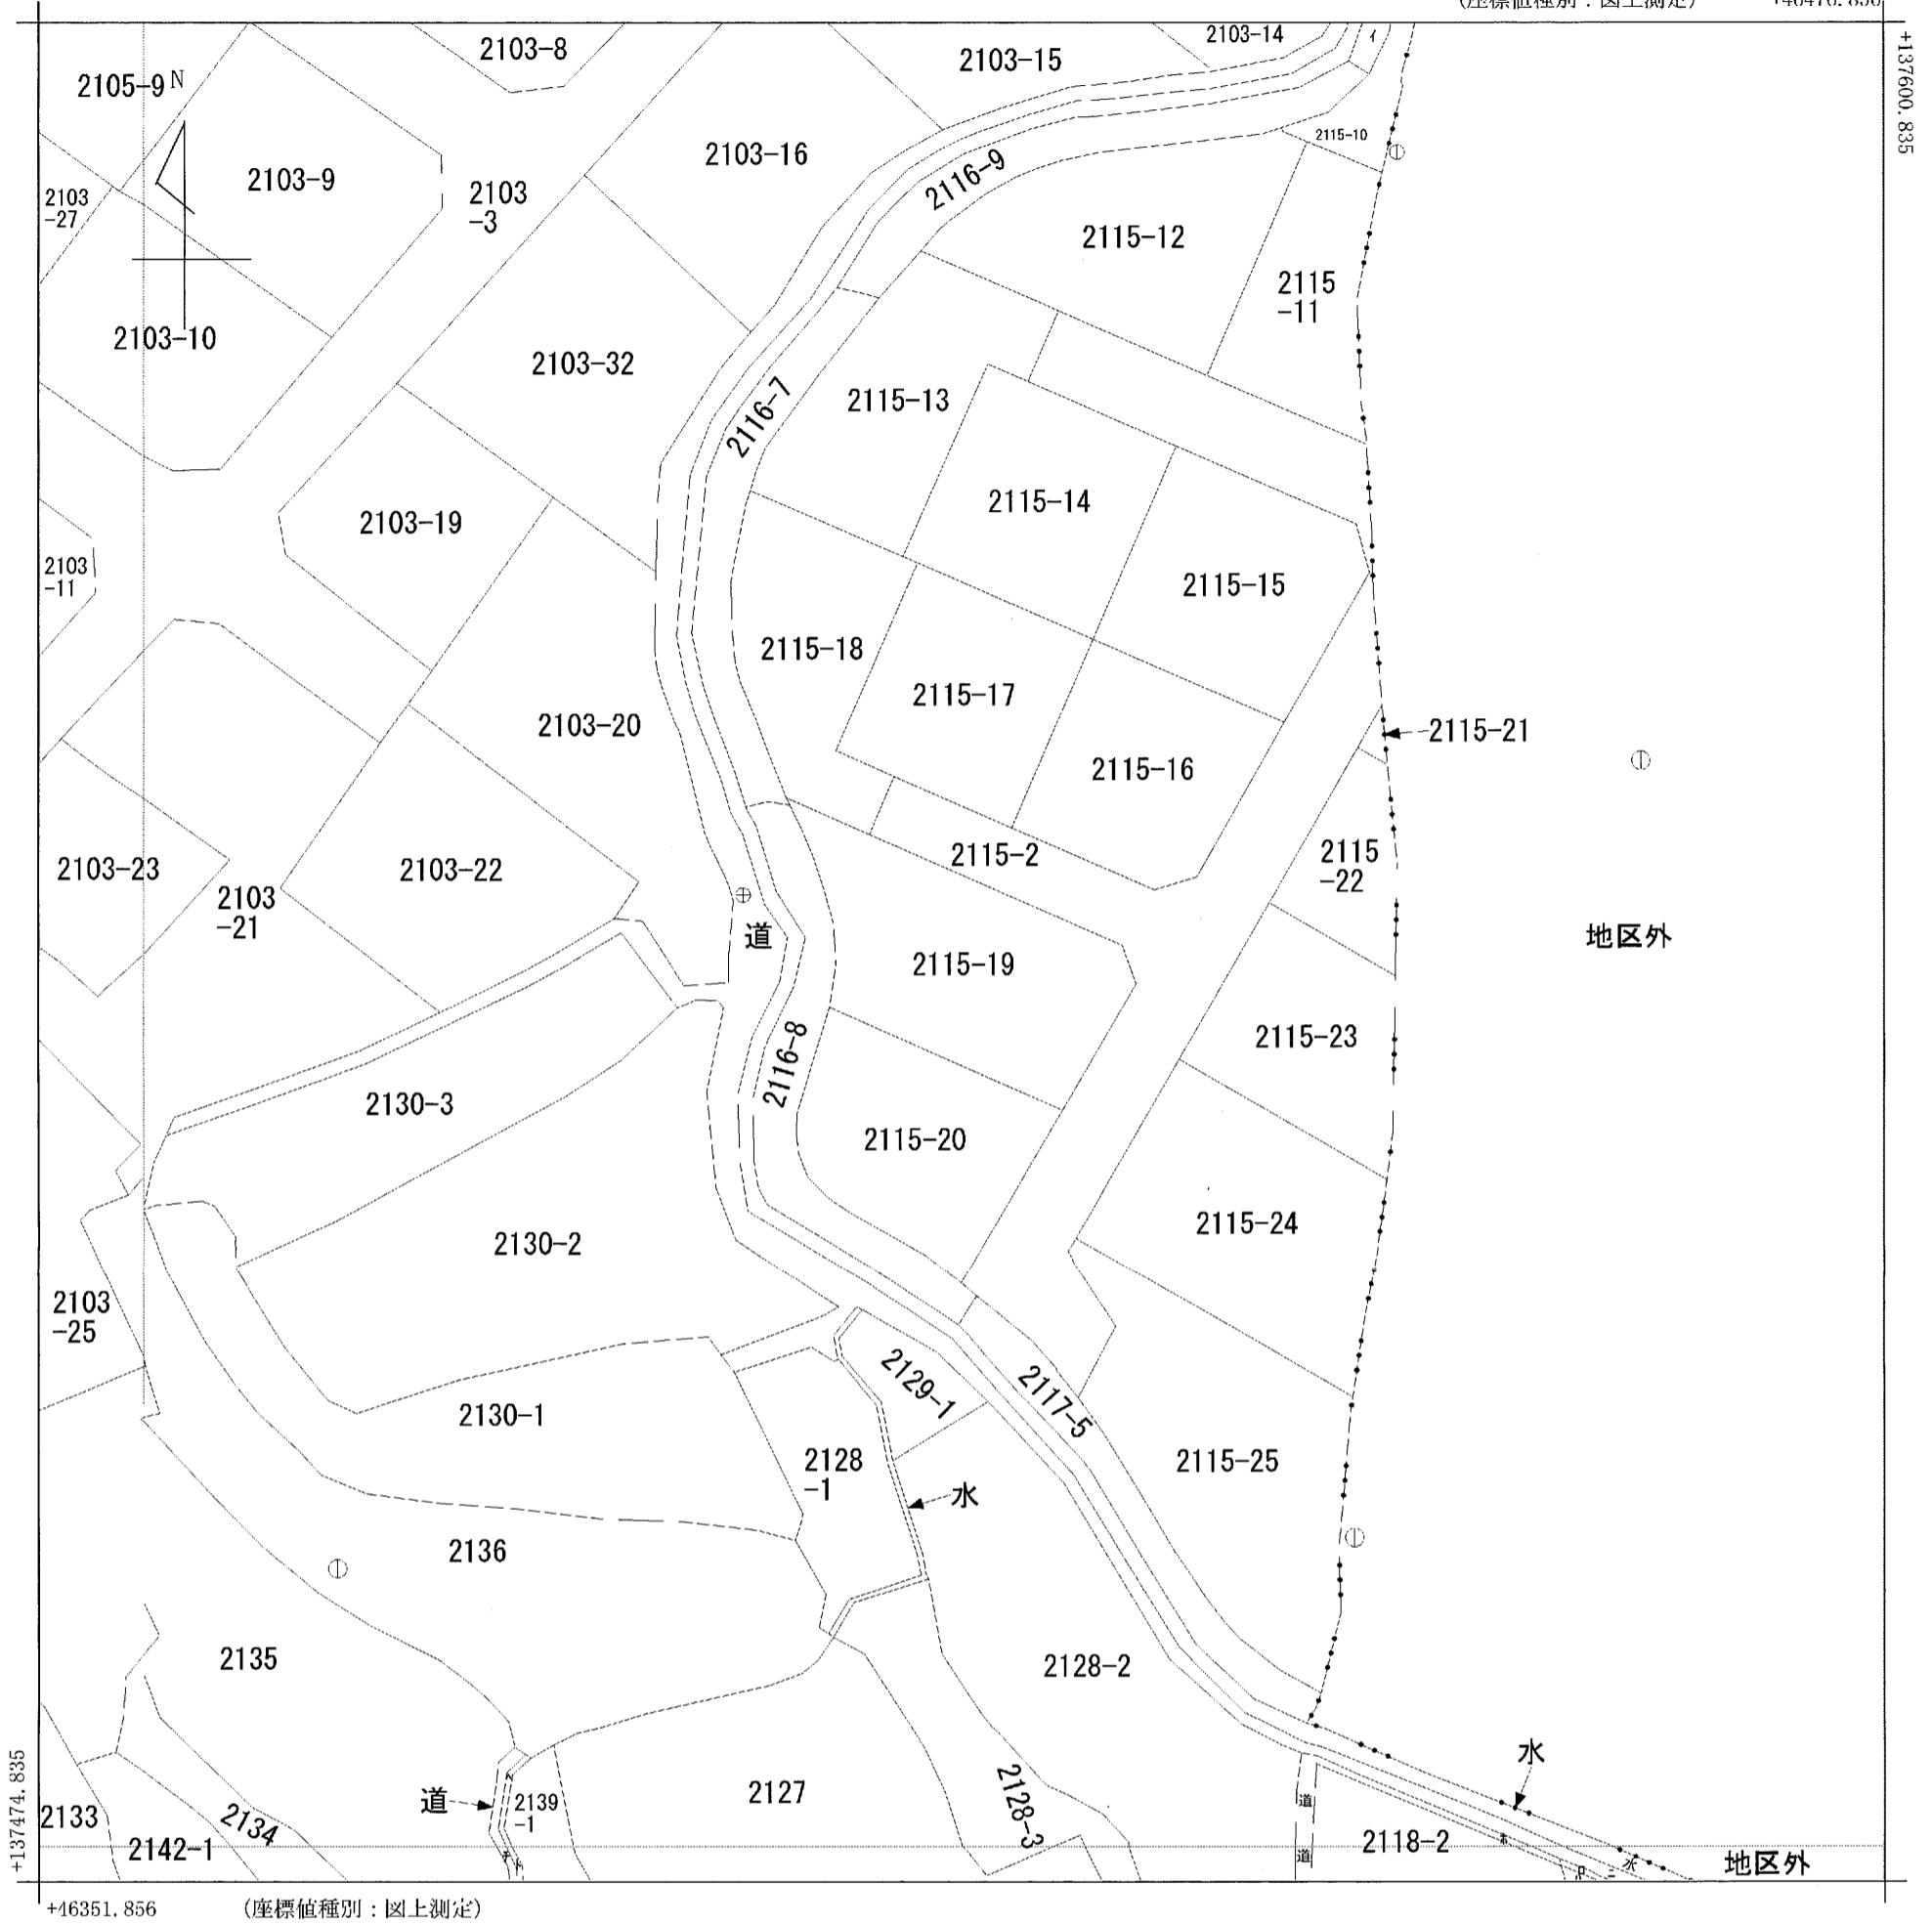

請求部分	所在	高松市香南町西庄字大坪				地番	2115番19			
出力縮尺	1/500	精度区分	乙一	座標系番号又は記号	IV	分類	地図(法第14条第1項)		種類	地籍図
作成年月日	昭和38年7月			備付年月日(原図)	昭和43年9月		補記事項			