


イ 45-1 子 150-7
 ロ 46-3
 ハ 65-1
 ニ 72-7
 ホ 76-1
 ヘ 84-3
 ト 85-2

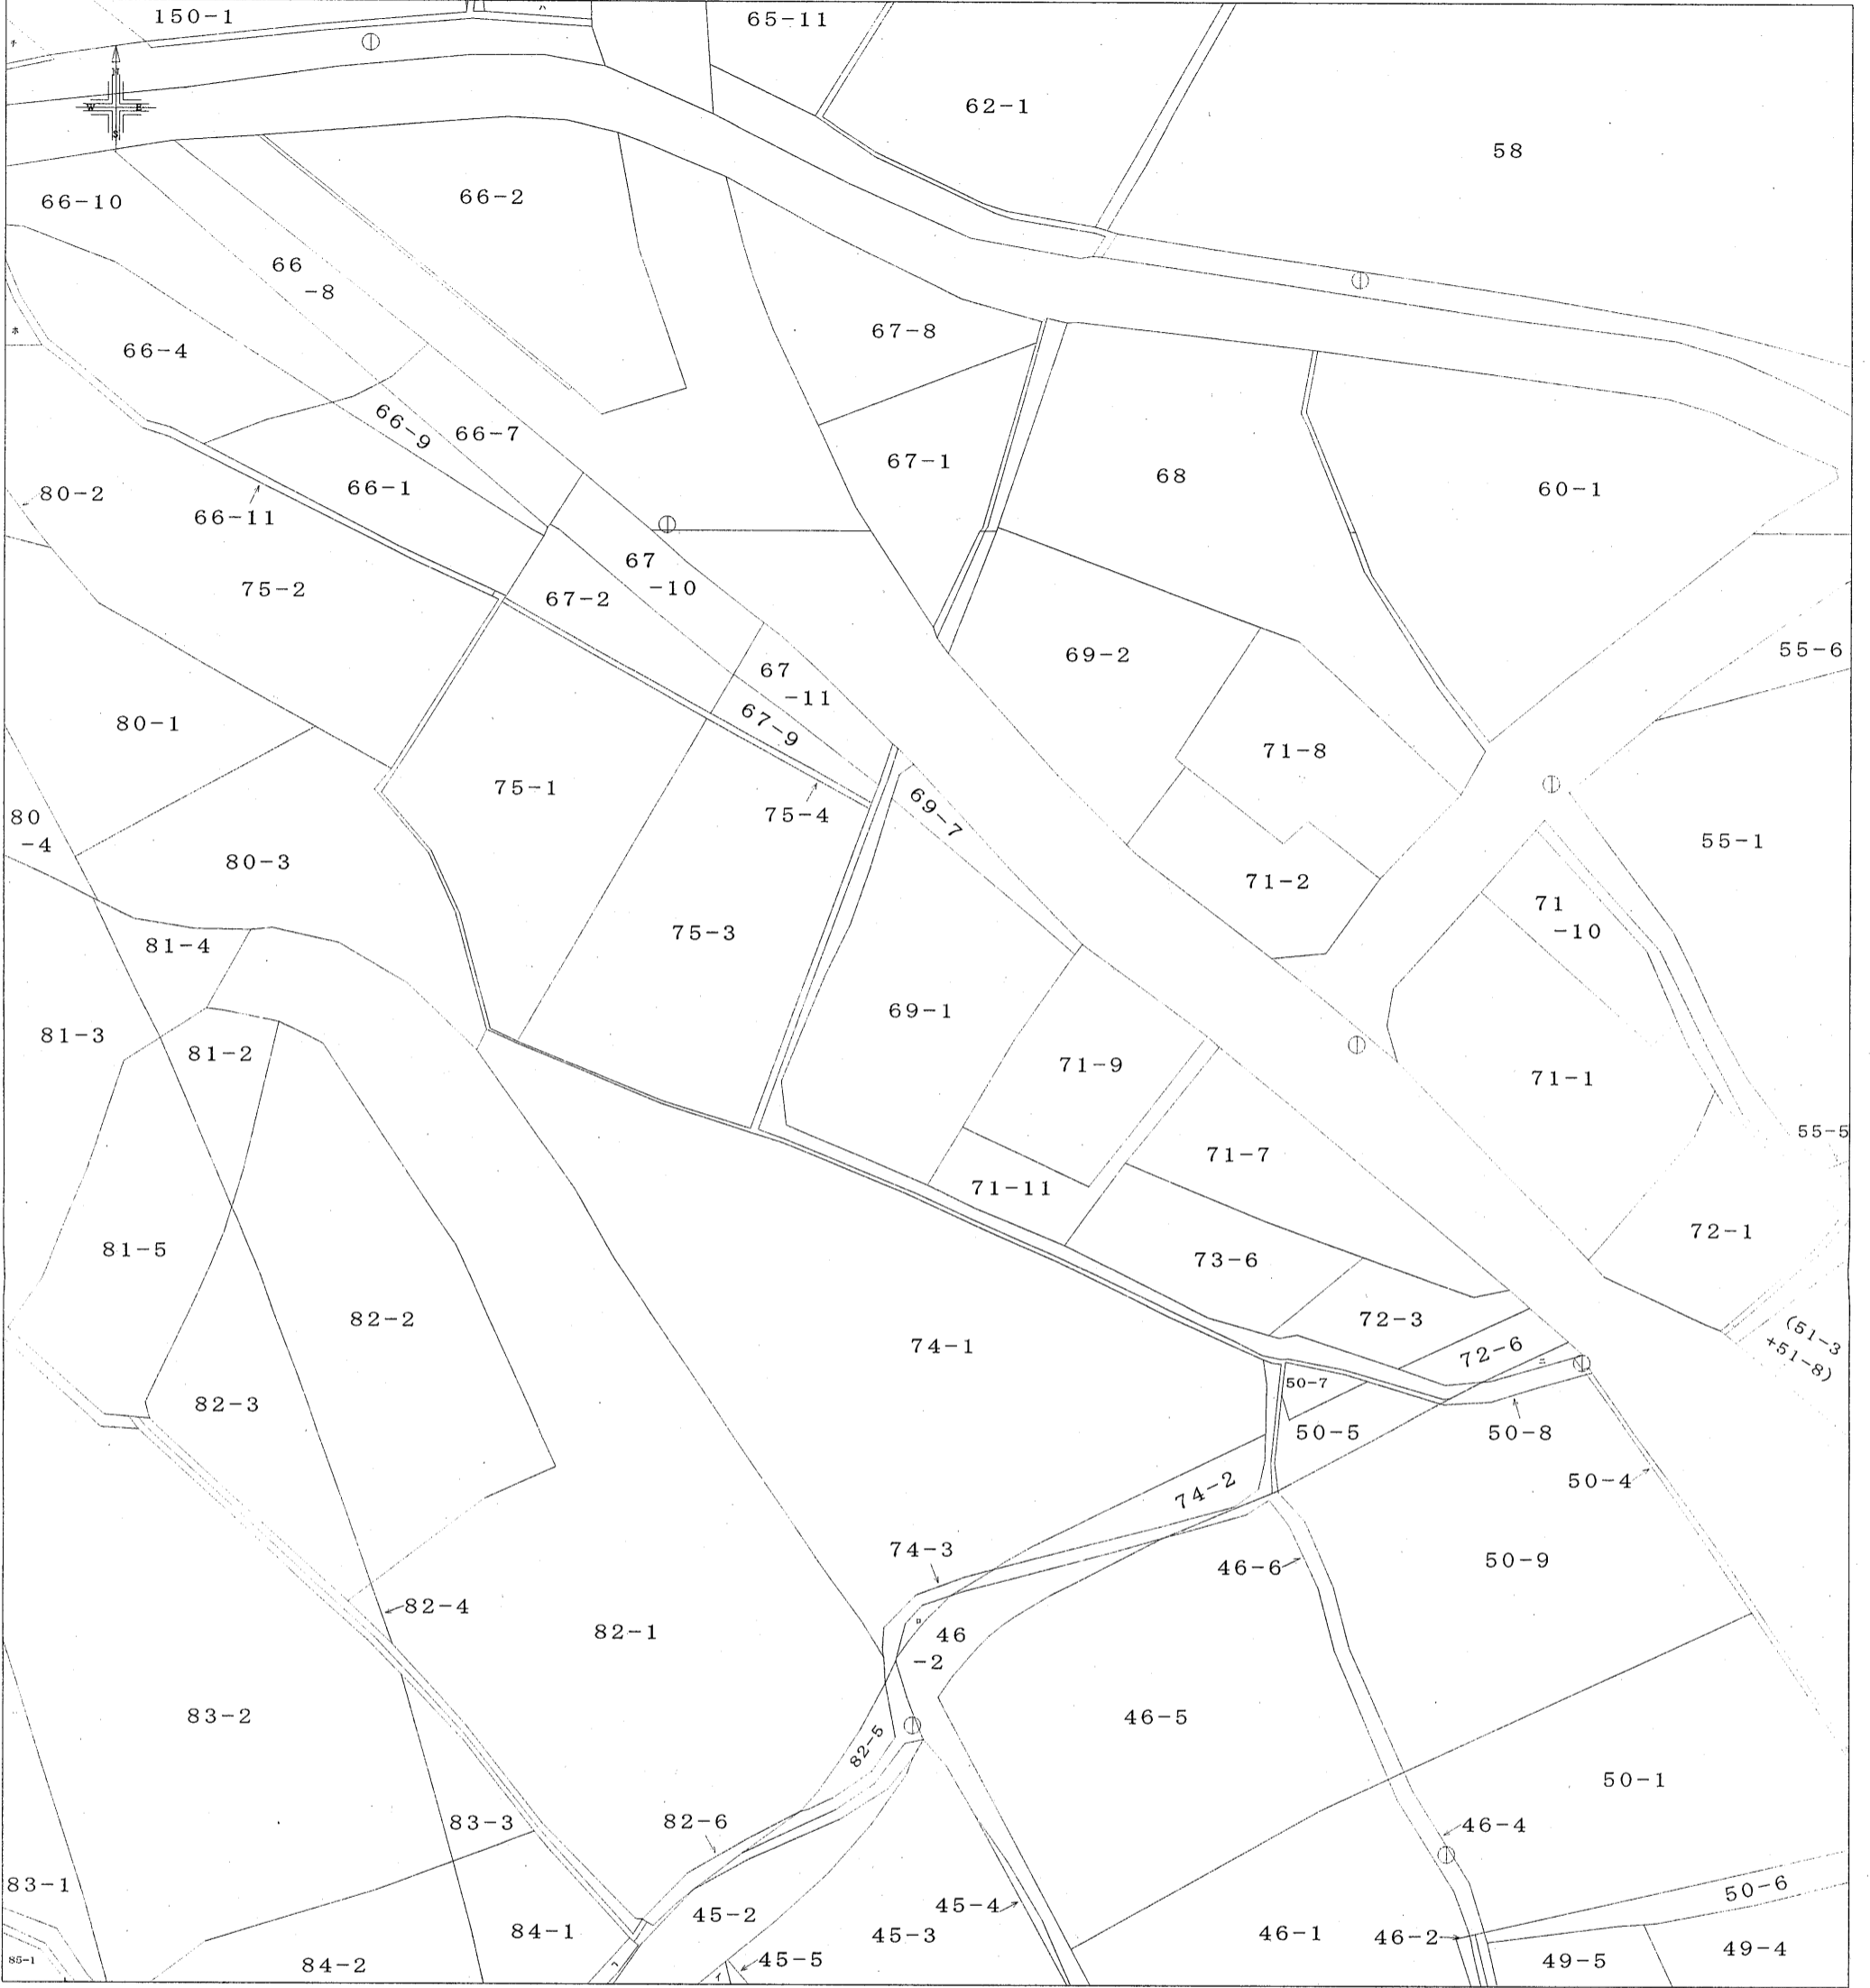

請求部分	所在	高松市香南町岡	地番	69番1			
縮尺	1/500						

これは地図に記録されている内容を証明した書面である。

平成19年3月22日

高松法務局高松南出張所
 登記官 三木

