


1 公道
2 水道
3 589-2
4 600-1
5 600-4

A3判をA4判に縮小

(座標値種別：図上測定) +47381.642

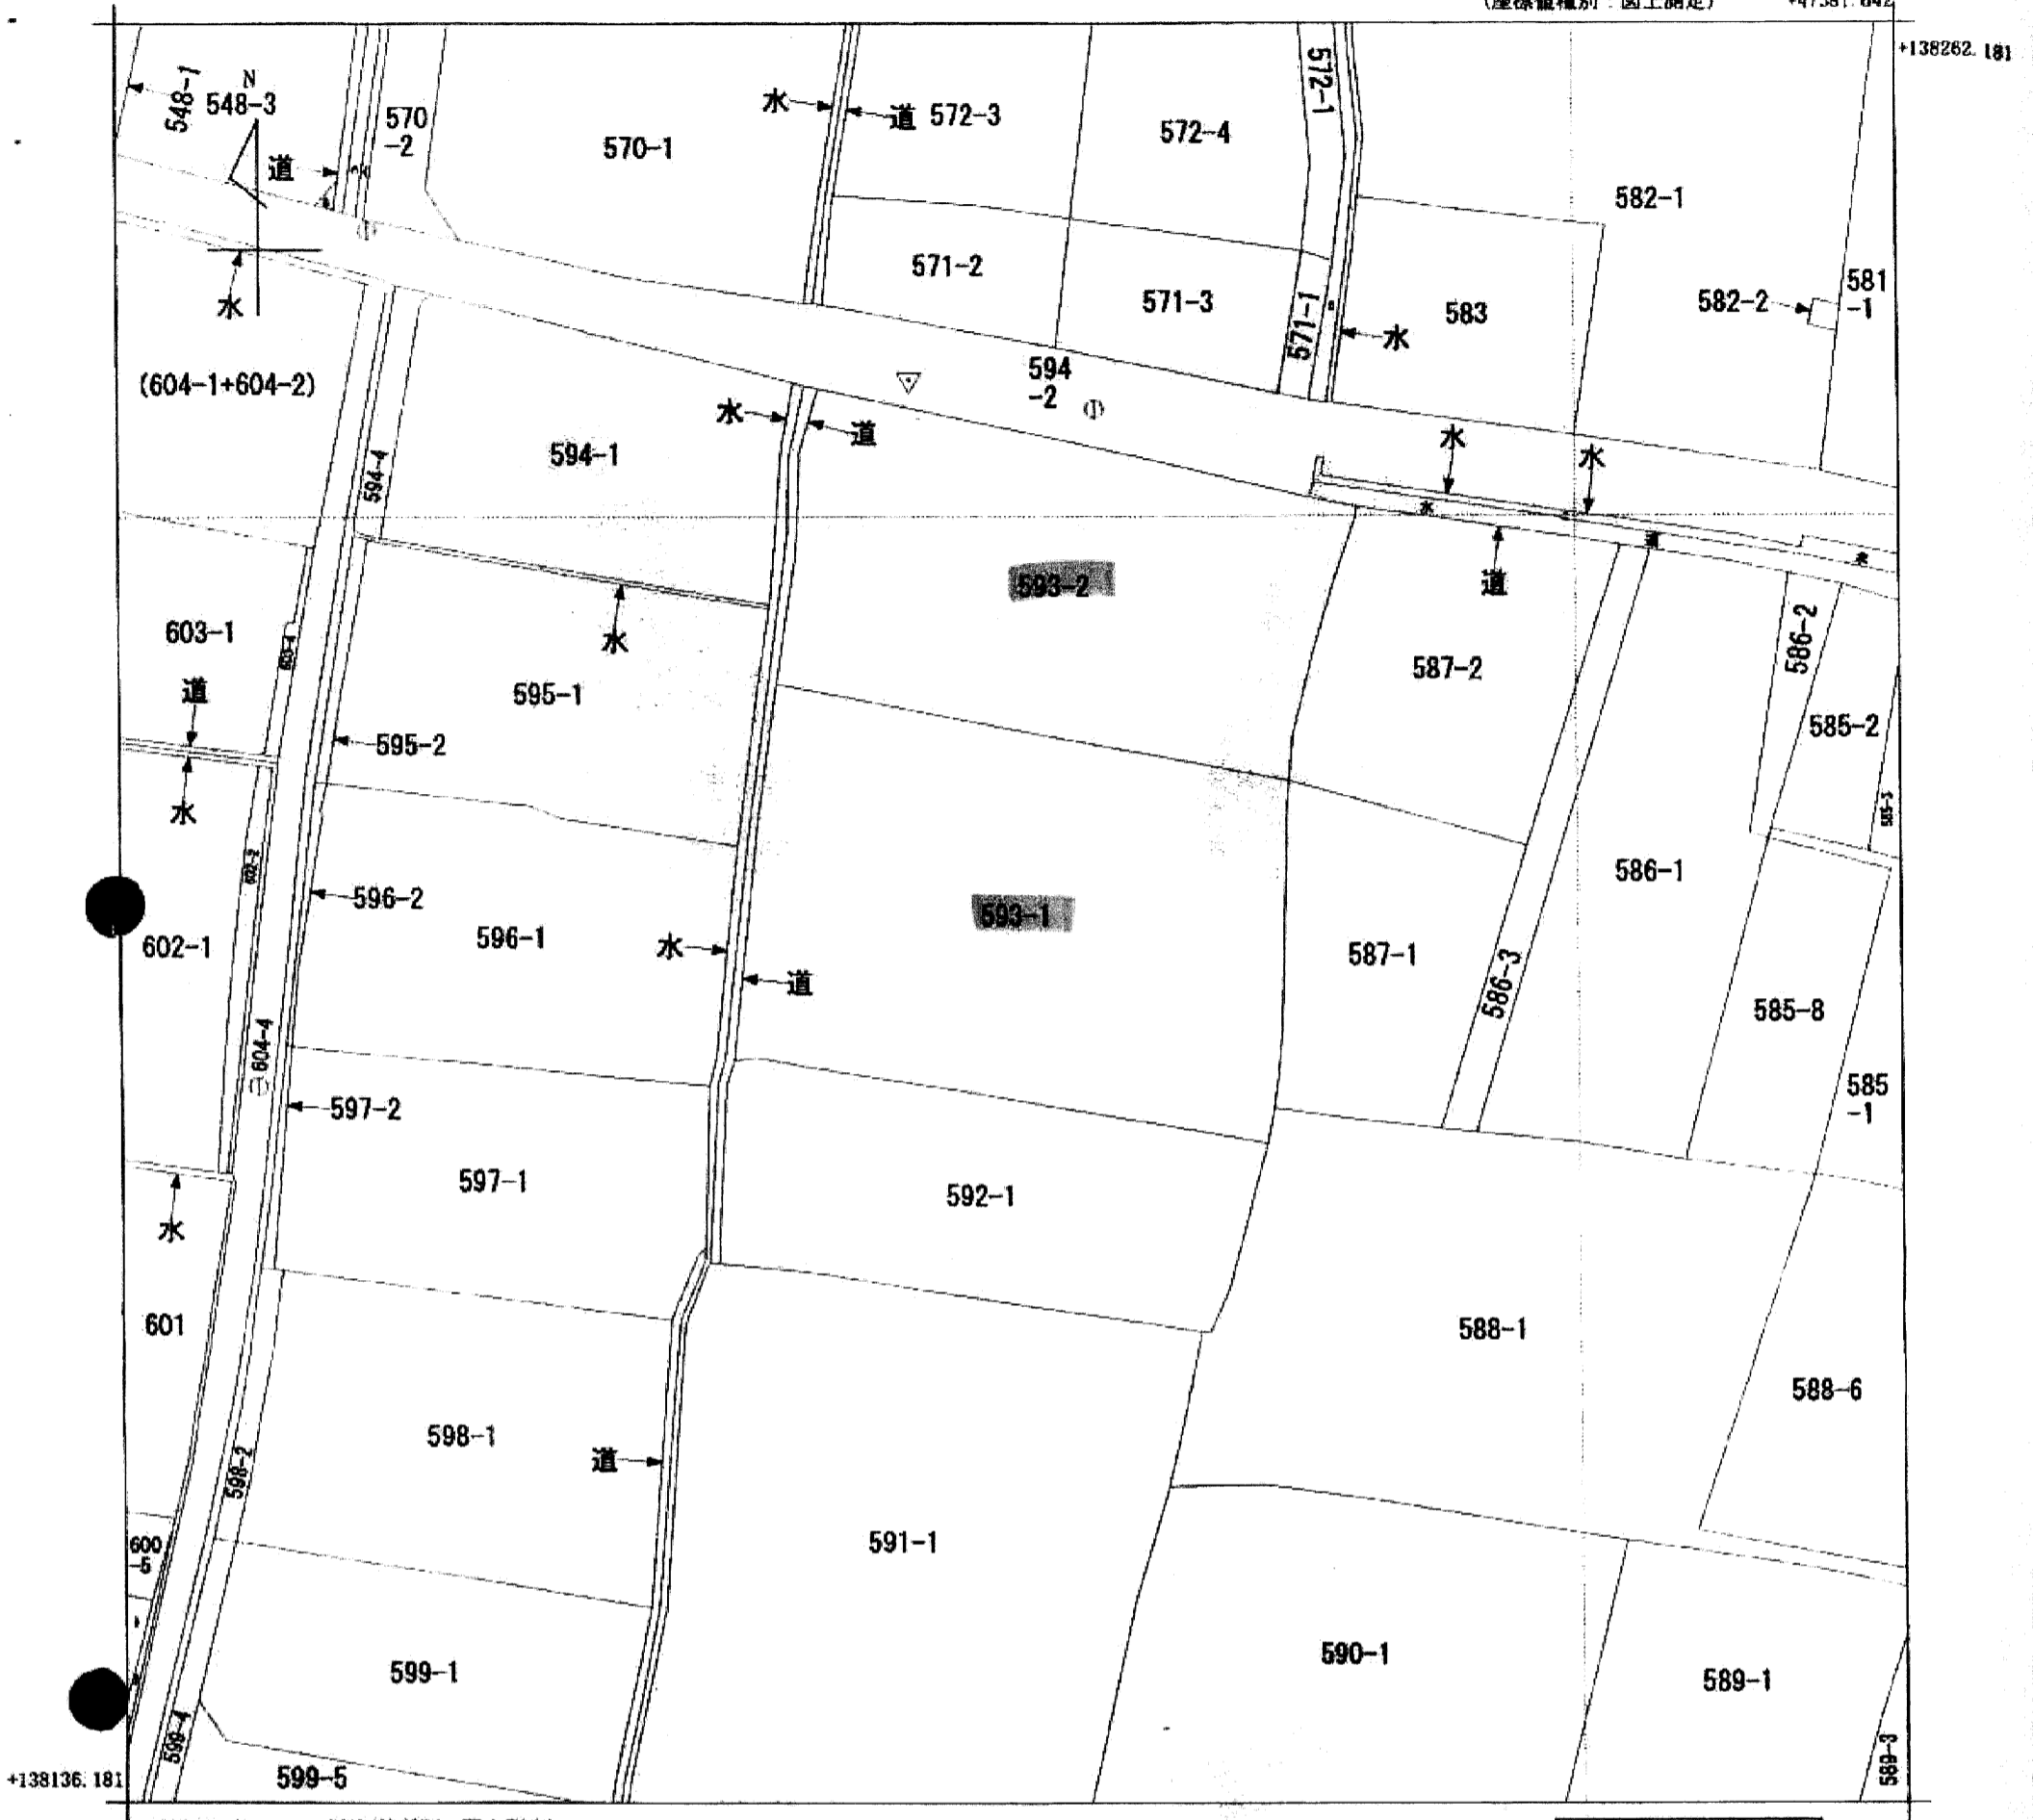

地番区域見出
香南町横井

請求部	所在	高松市香南町横井字田中			地番	593番1		
出力縮尺	1/500	精度区分	乙一	座標系番号又は記号	IV	分類	地図(法第14条第1項)	
作成年月日	昭和34年11月			備付年月日(原因)	昭和43年9月		補記事項	

これは地図に記載されている内容を証明した書面である。

平成23年10月17日
高松法務局

申請番号：17-4
(1/1)

登記官

(8 枚目)