


イ 819-3
 ロ 818-1
 ハ 799-12
 ニ 823-6

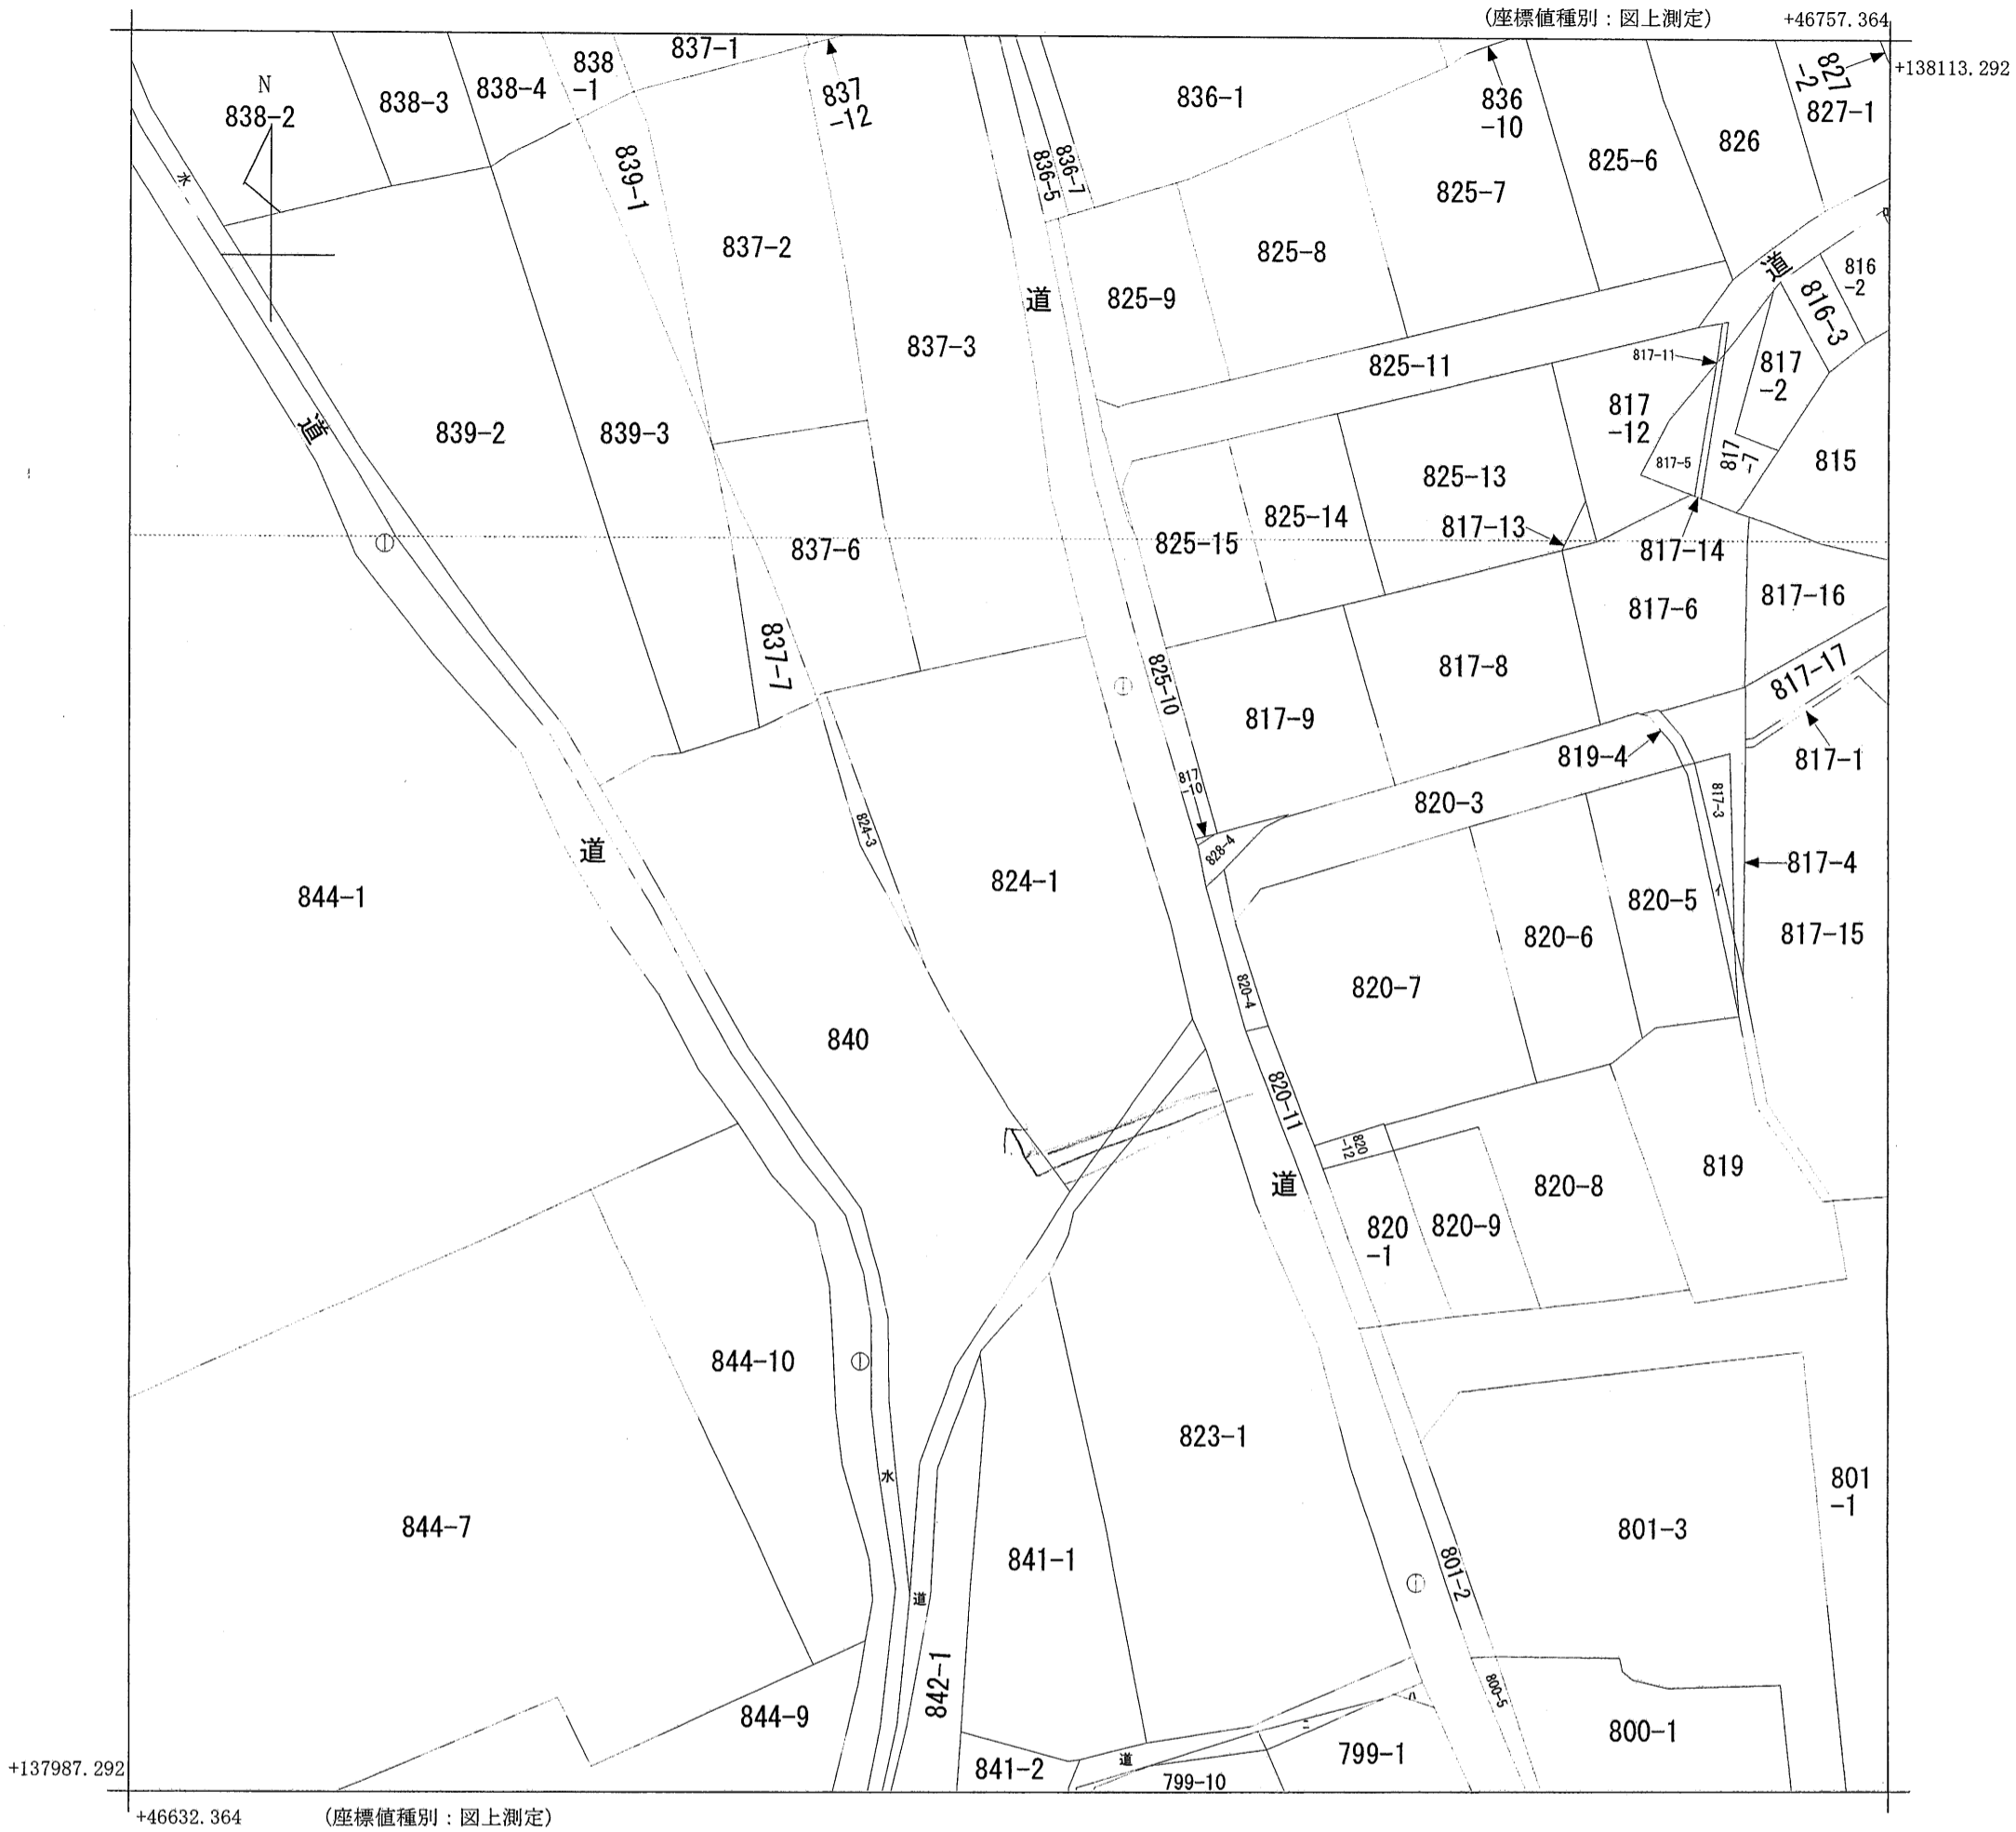

請求部	所在	高松市香南町横井字御権堂				地番	824番1	
出力縮尺	1/500	精度区分	乙一	座標系番号又は記号	IV	分類	地図(法第14条第1項)	
種類	地籍図		作成年月日	昭和33年12月		備付年月日(原図)	補記事項	

これは地図に記録されている内容を証明した書面である。

平成20年5月7日
 高松法務局高松南出張所

申請番号： 2
 (1/1)

登記官

松山守

