


イ 65-7 チ 933-15
 ロ 720-6 リ 1186-2
 ニ 932-3 ハ 1189
 ホ 933-1 ニ 1191-1
 ト 933-14 フ 1193-1

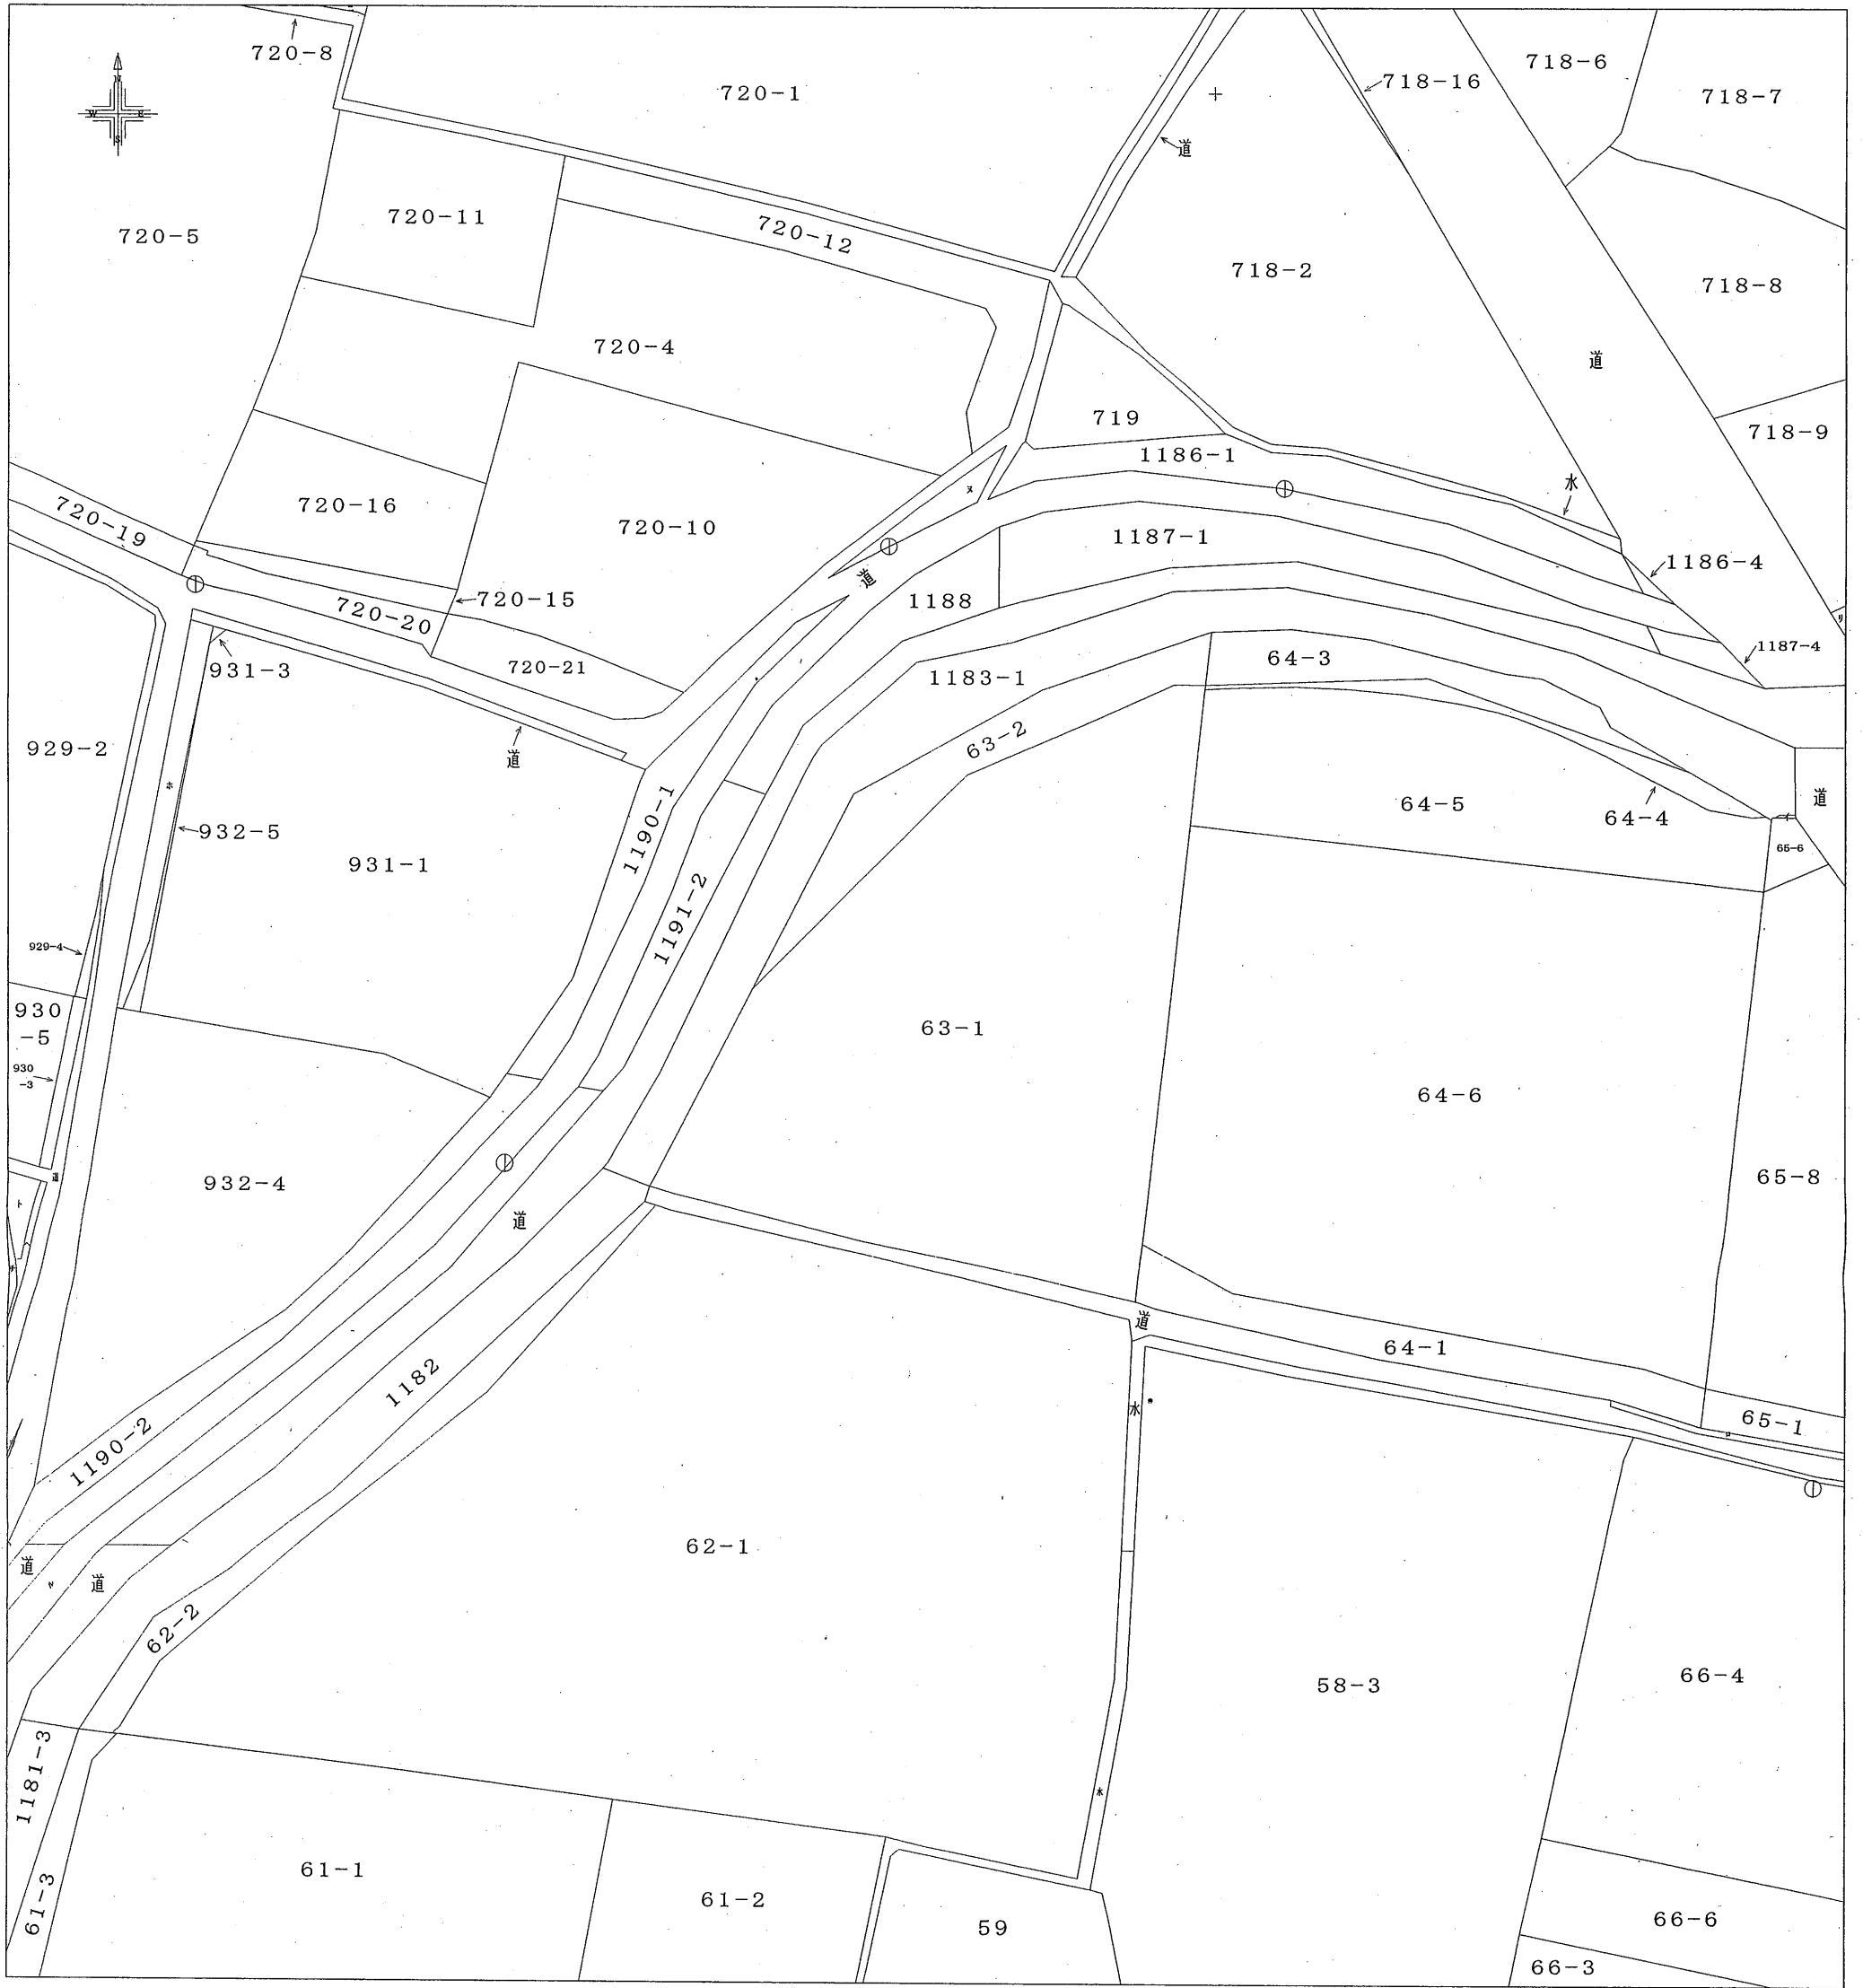

請求部分	所在	高松市前田西町	地番	63番1			
縮尺	1/500						

これは地図に記録されている内容を証明した書面である。

平成18年10月16日

高松法務局高松南出張所
 登記官 三木

