


イ 813-20  
 ロ 816-9  
 ハ 819-5  
 ニ 767-19  
 ホ 767-20  
 ヘ 767-21  
 ト 813-19

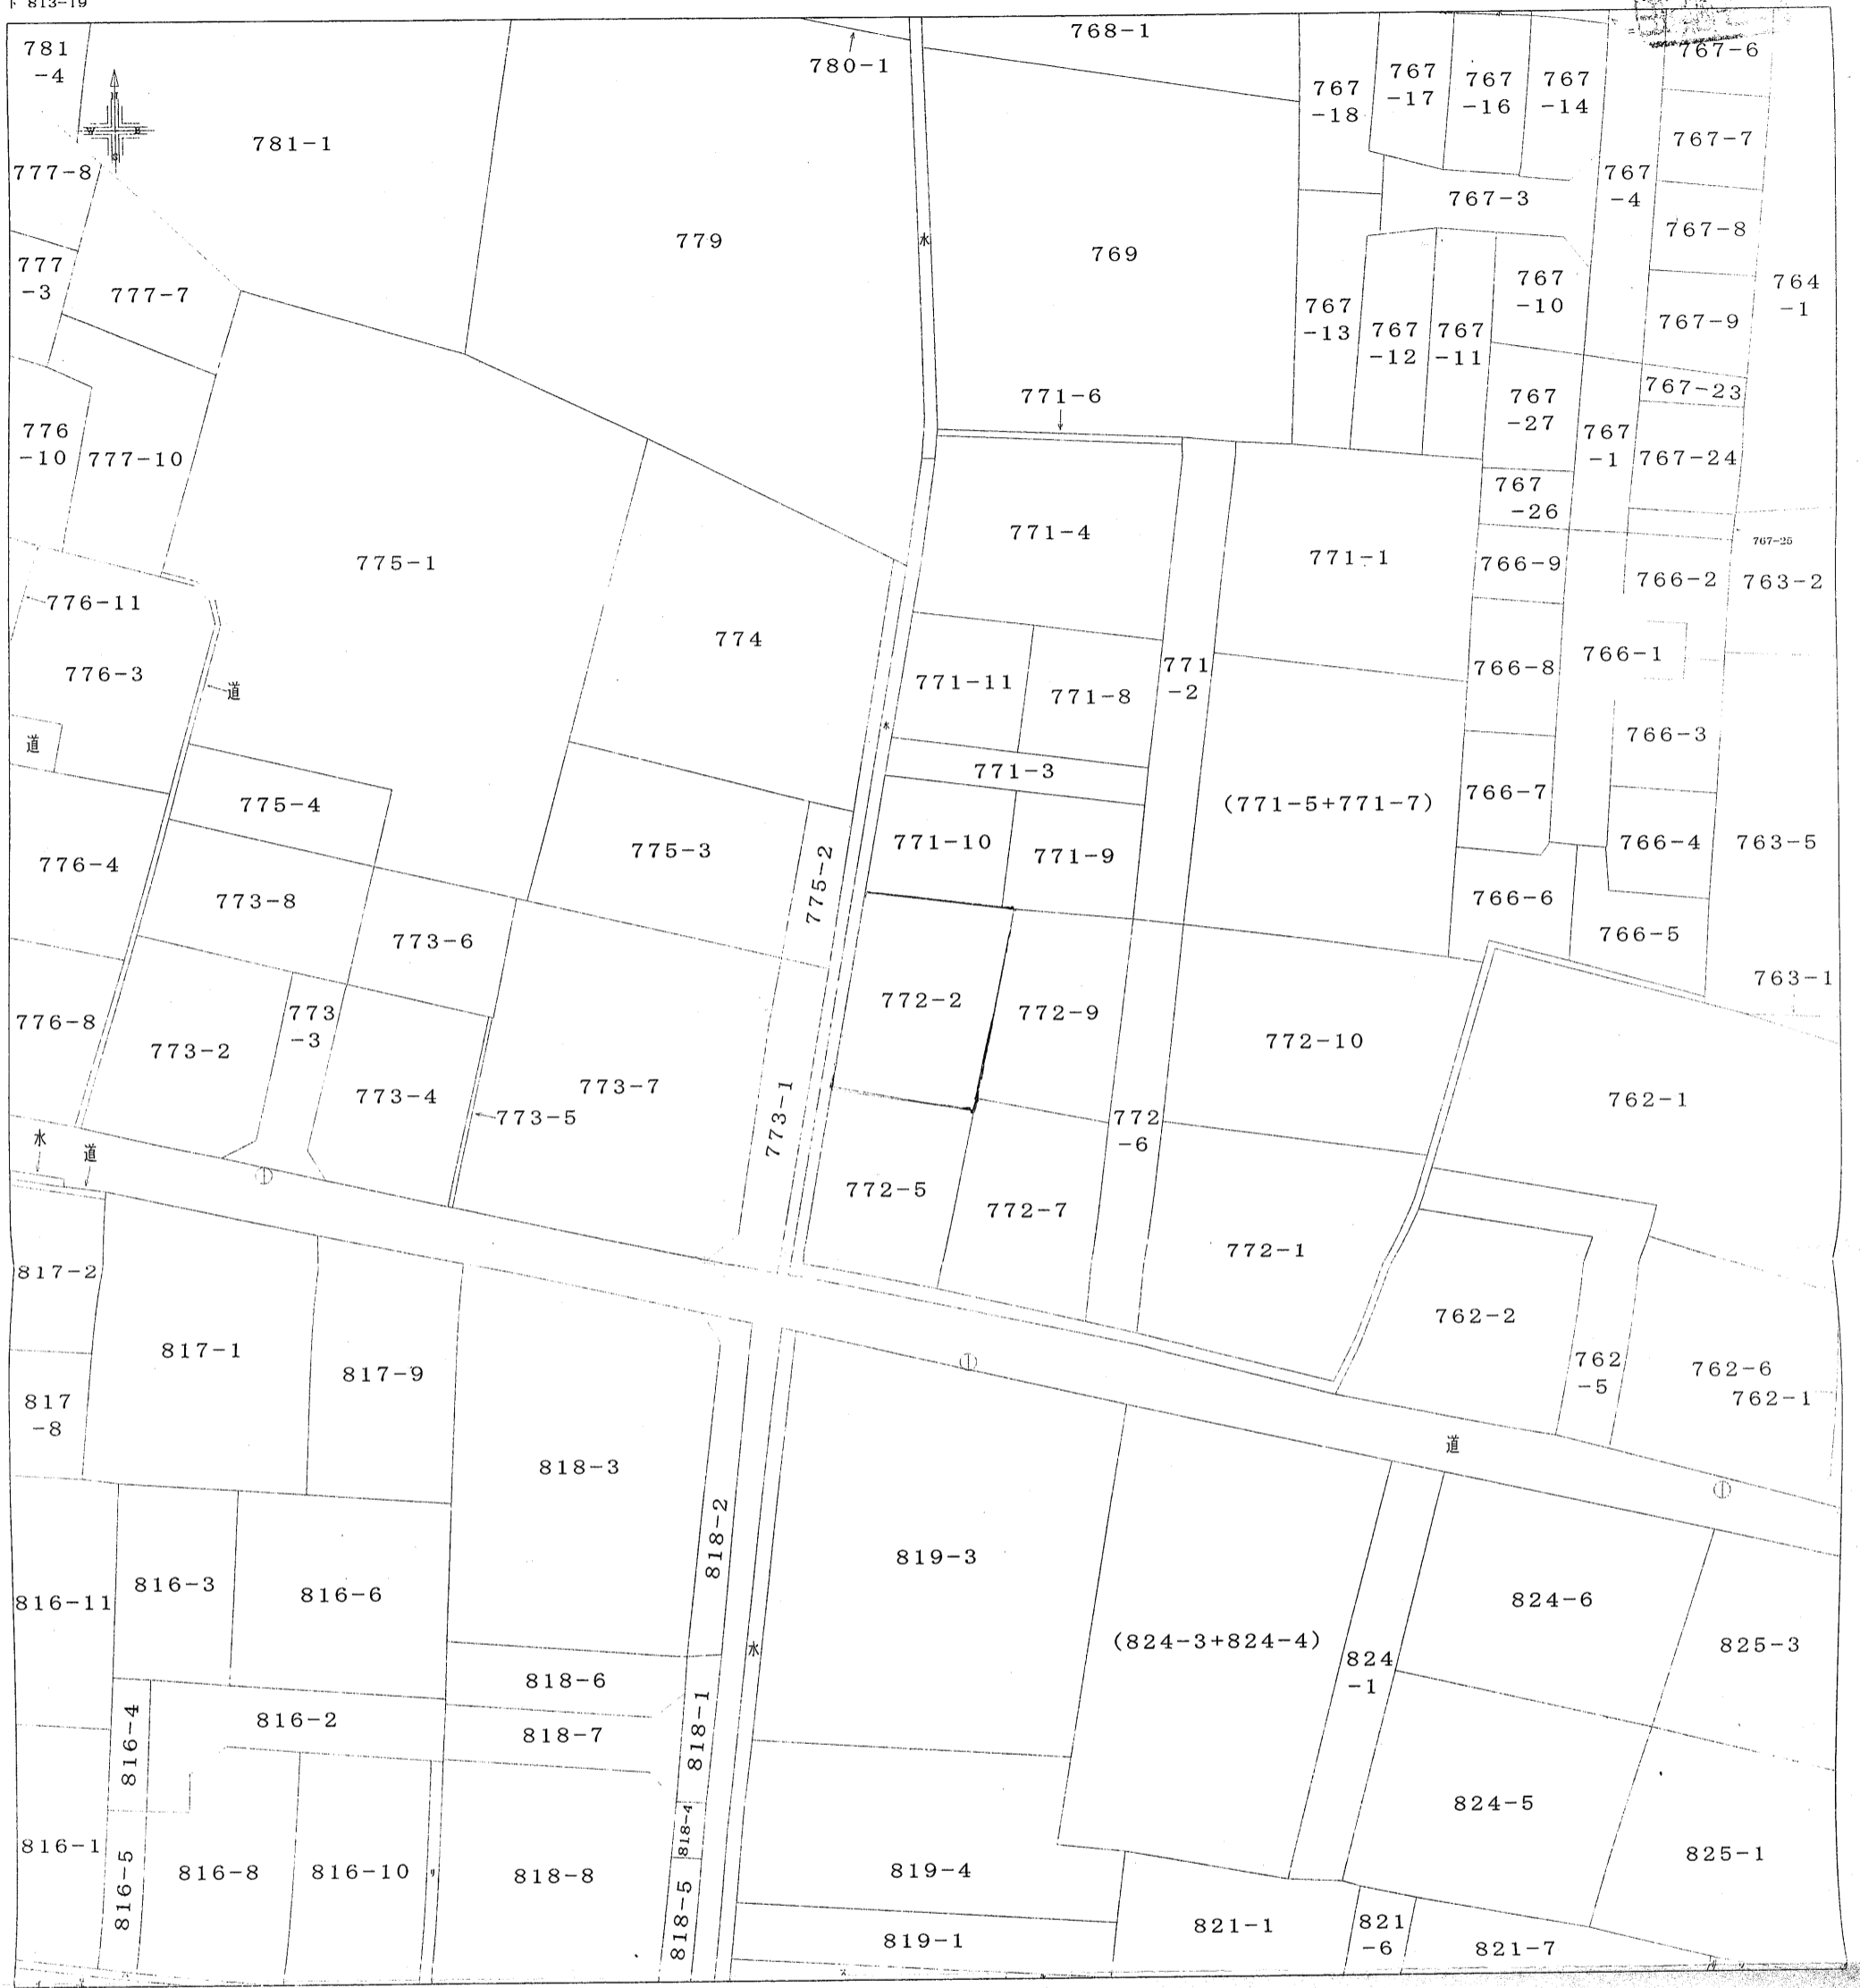

請求 部分	所 在	高松市元山町	地 番	772番2		
縮 尺	1/500					

これは地図に記載されている内容を証明した書面である。

平成19年3月6日

高松法務局高松南出張所  
 登記官 三木

