


イ 758-3
 ロ 道
 ハ 道
 ニ 758-7

(座標値種別：測量成果)

+60236.815

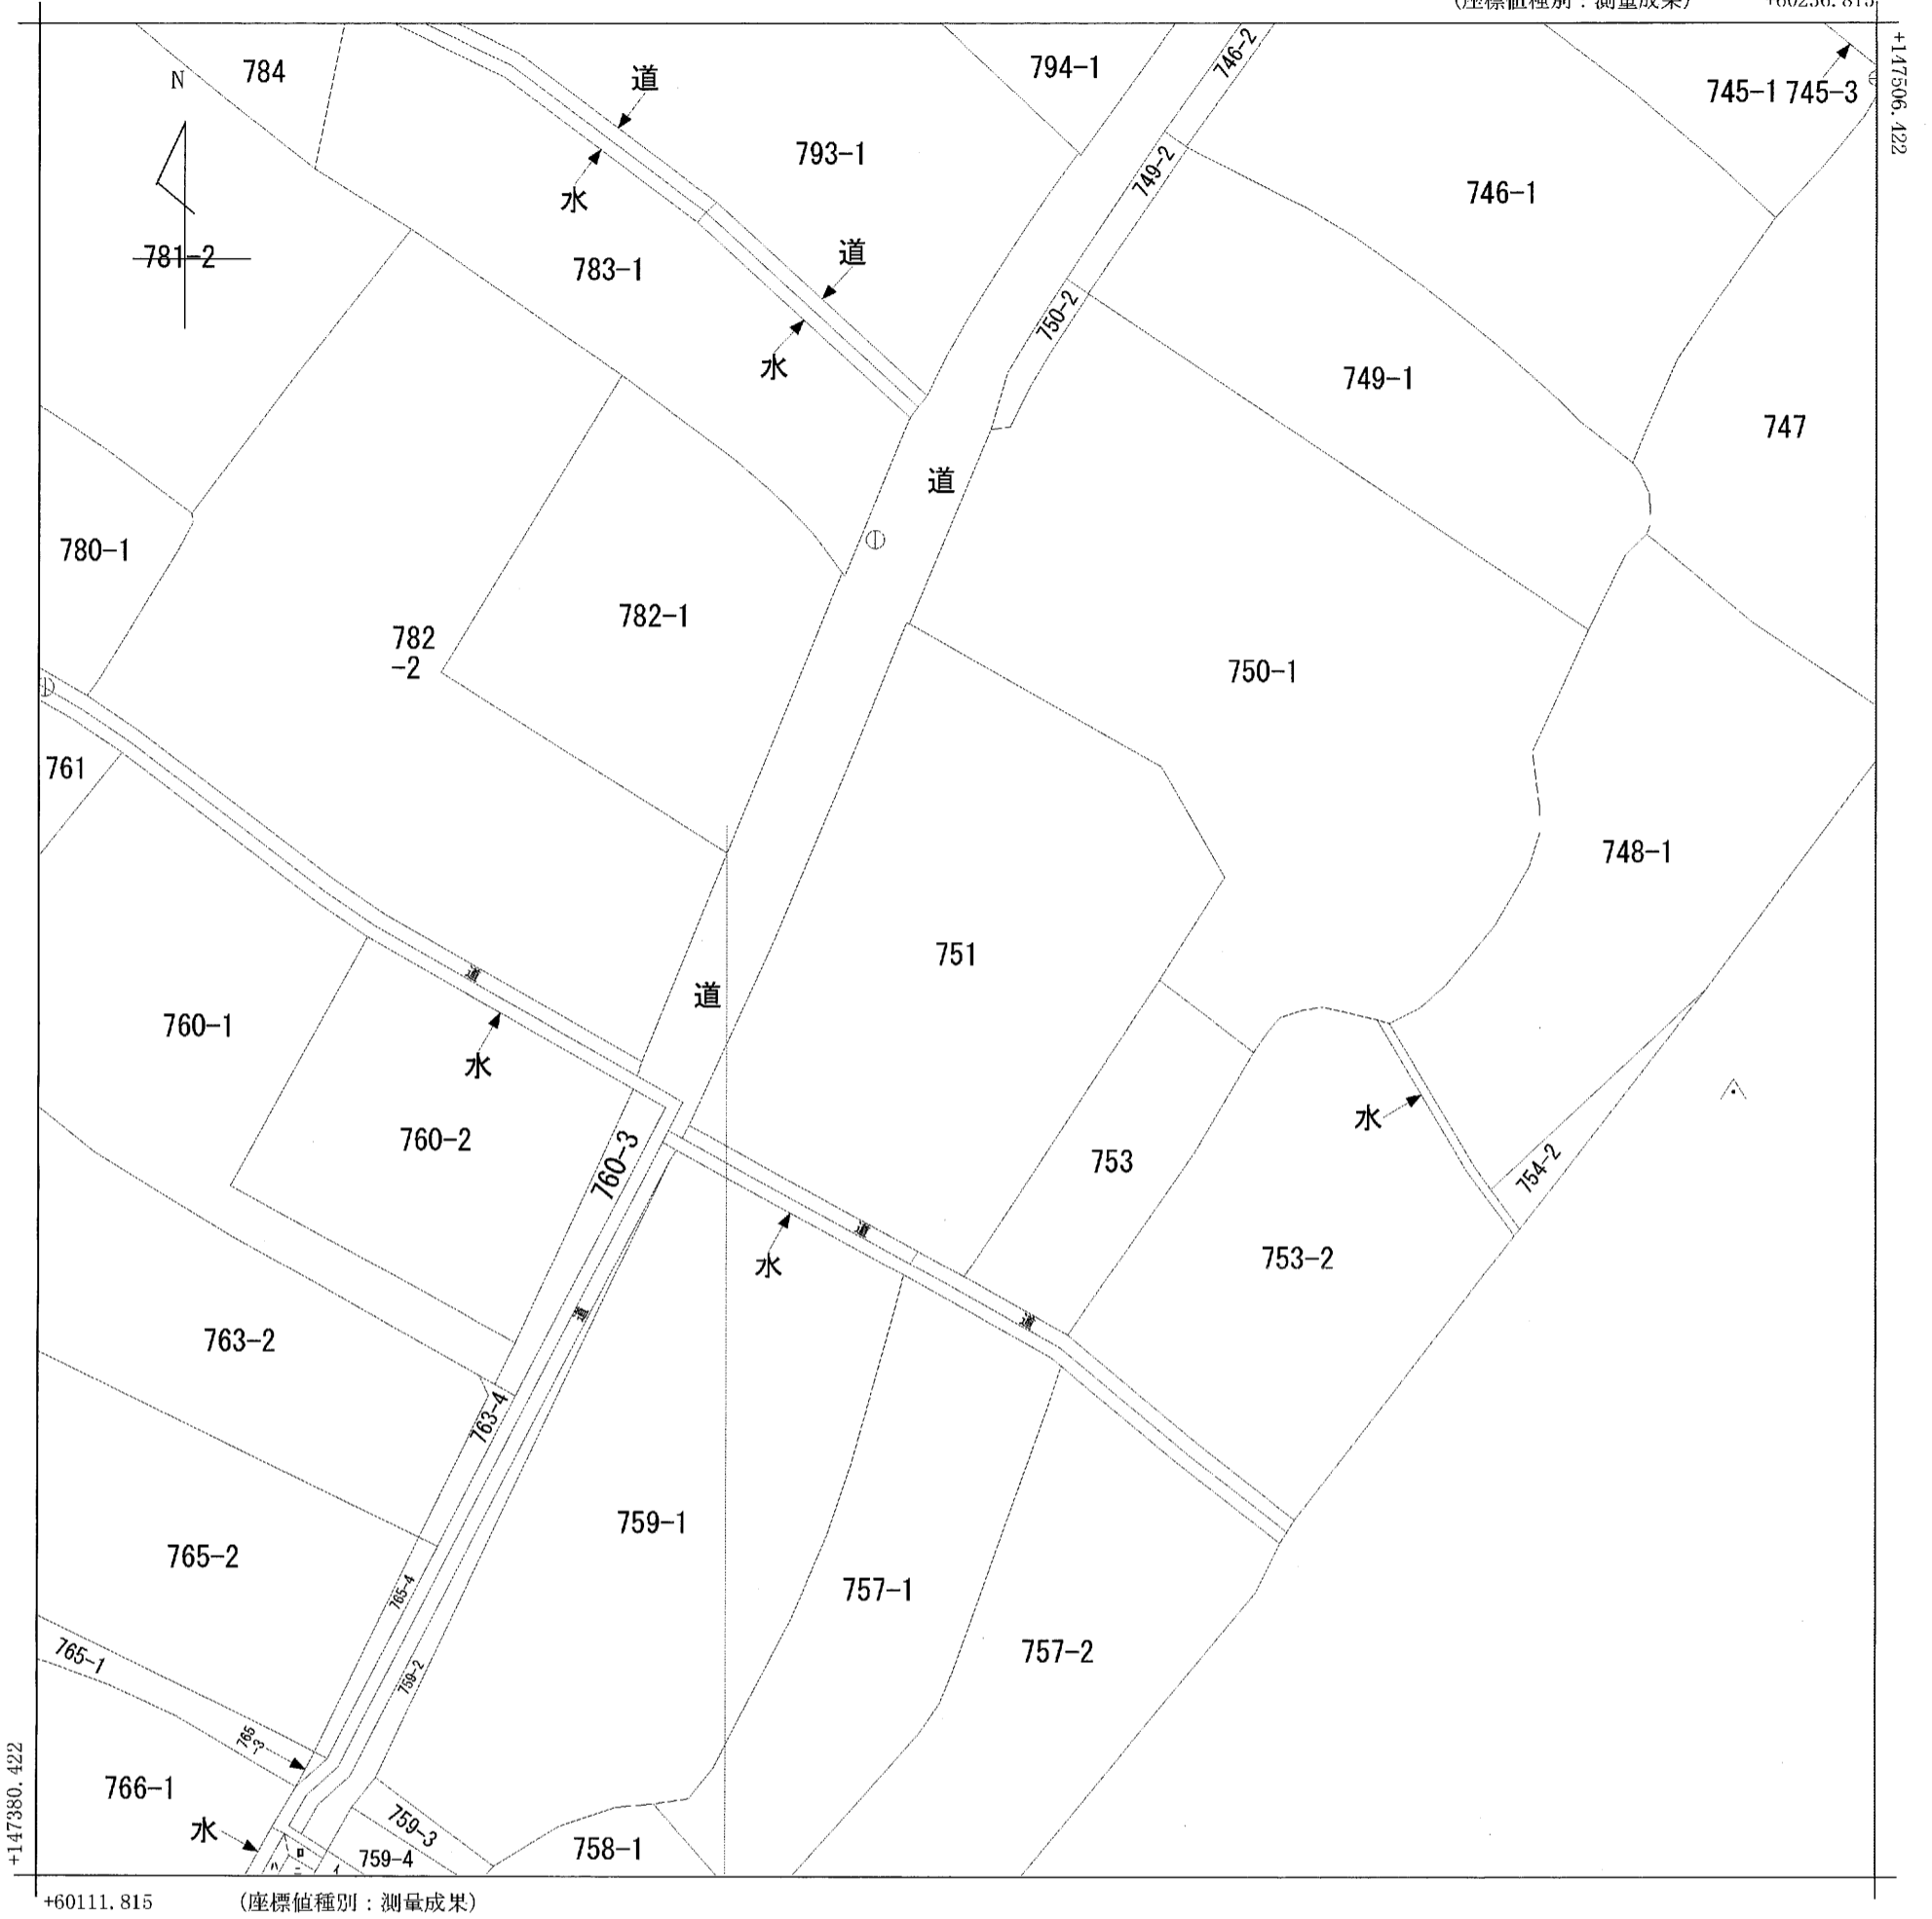

請求部	所在	高松市牟礼町原字井手東				地番	751番			
出力縮尺	1/500	精度区分	甲三	座標系番号又は記号	IV	分類	地図(法第14条第1項)		種類	地籍図
作成年月日	平成6年3月			備付年月日(原図)	平成7年10月2日			補記事項		