


イ 2037-4
 ロ 2055-5
 ハ 水

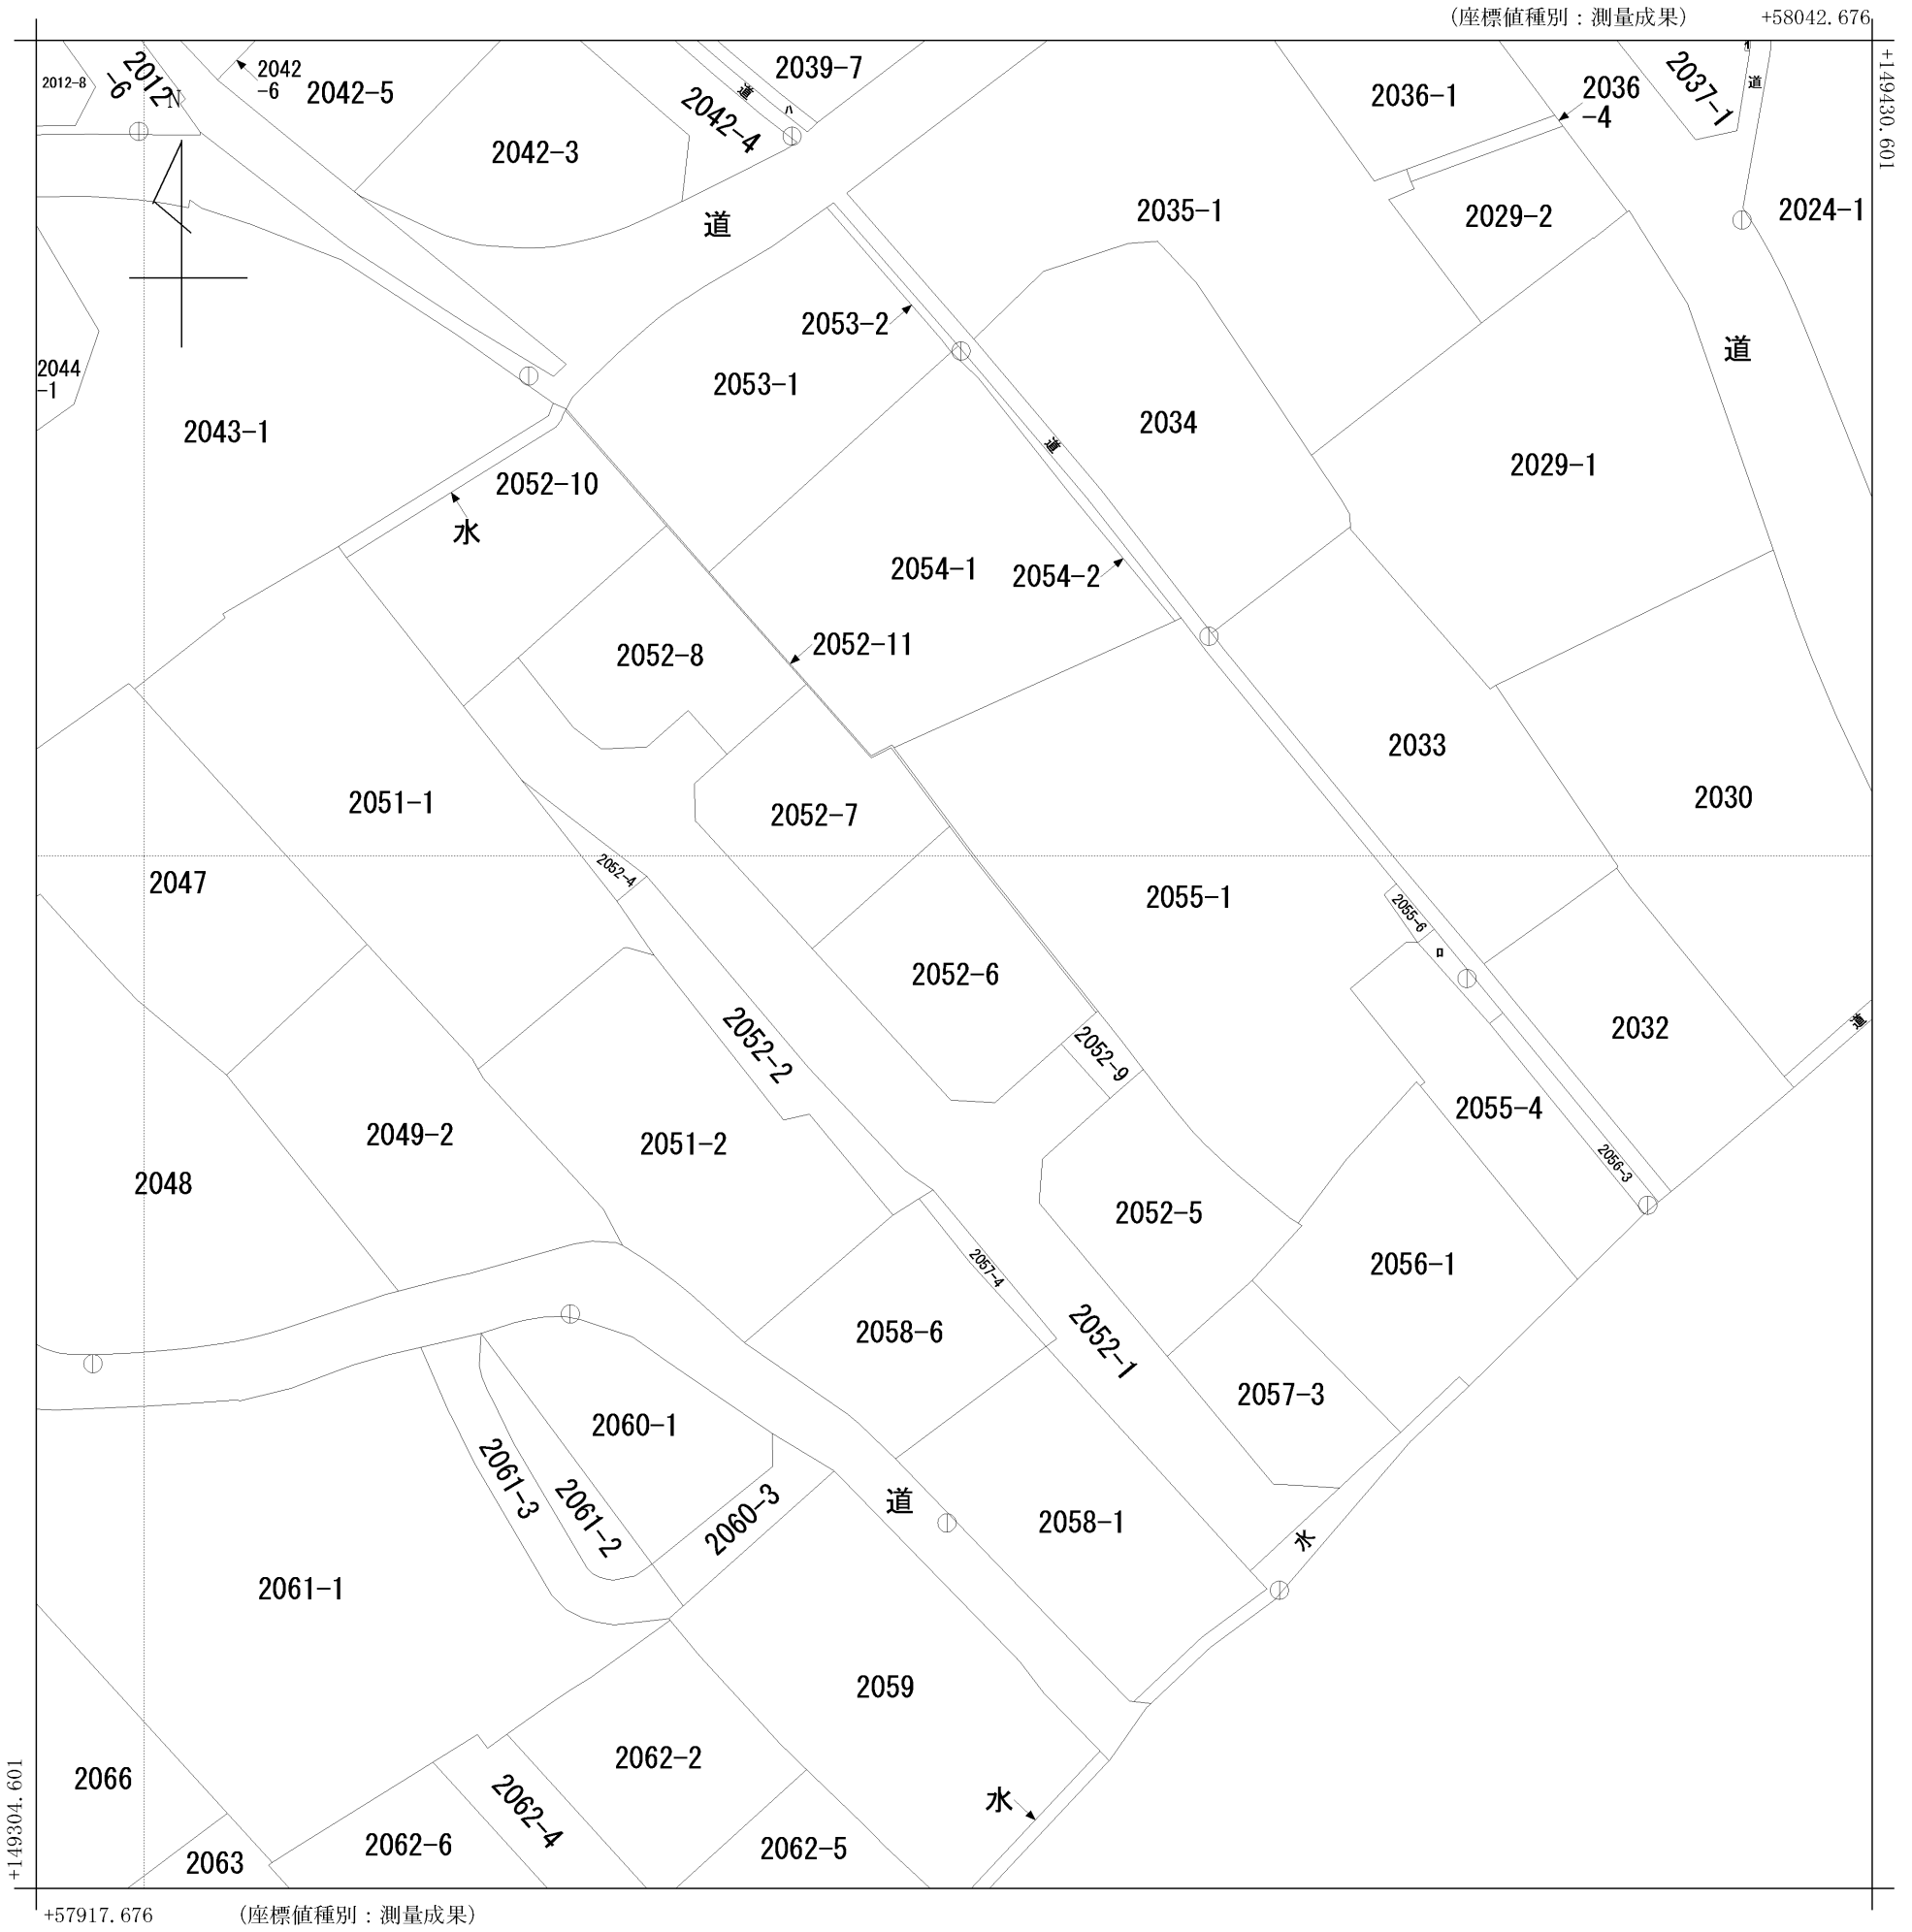

請求部	所在	高松市牟礼町牟礼字宮北				地番	2052番6			
出力縮尺	1/500	精度区分	甲三	座標系番号又は記号	IV	分類	地図(法第14条第1項)		種類	地籍図
作成年月日	平成20年3月			備付年月日(原図)	平成21年11月25日			補事項		