


イ 2425-1  
 ロ 2425-6  
 ハ 2426-9

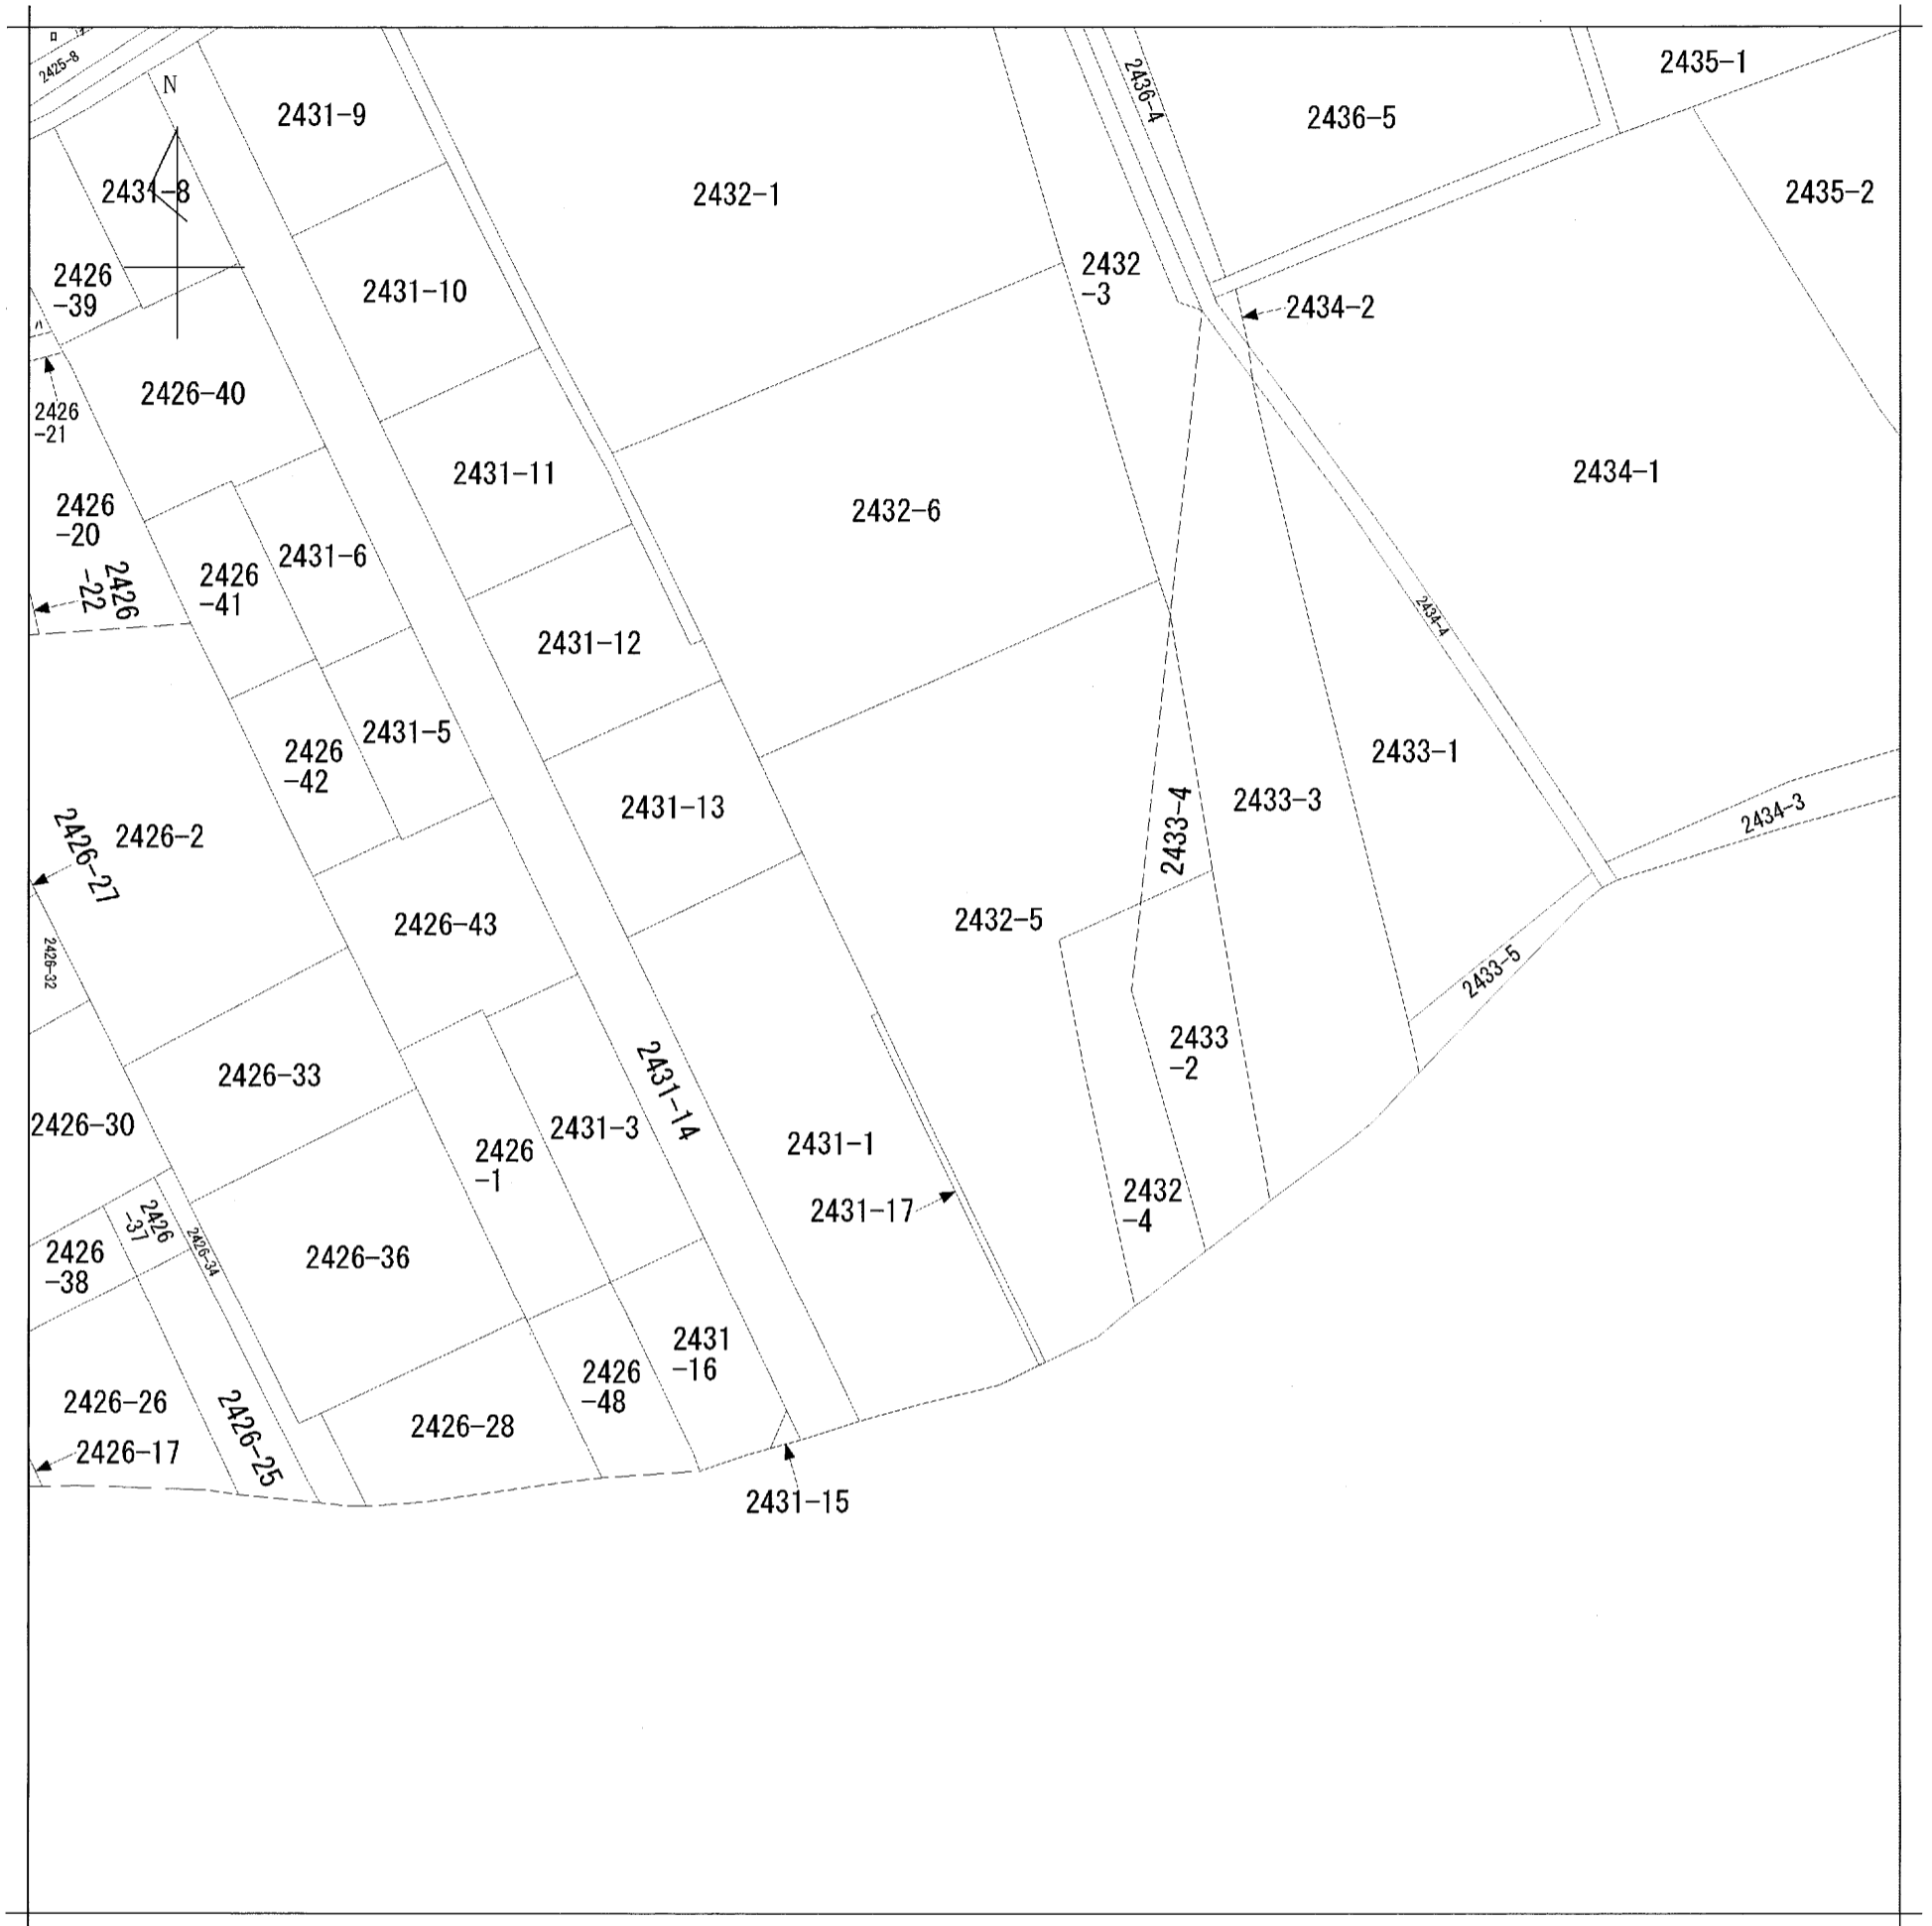

請求部	所在	高松市牟礼町牟礼字浜			地番	2432番5			
出力縮尺	1/500	精度区分		座標系番号又は記号	分類	地図に準ずる図面		種類	旧土地台帳附属地図
作成年月日				備付年月日(原図)			補記事項		